




PLANTA

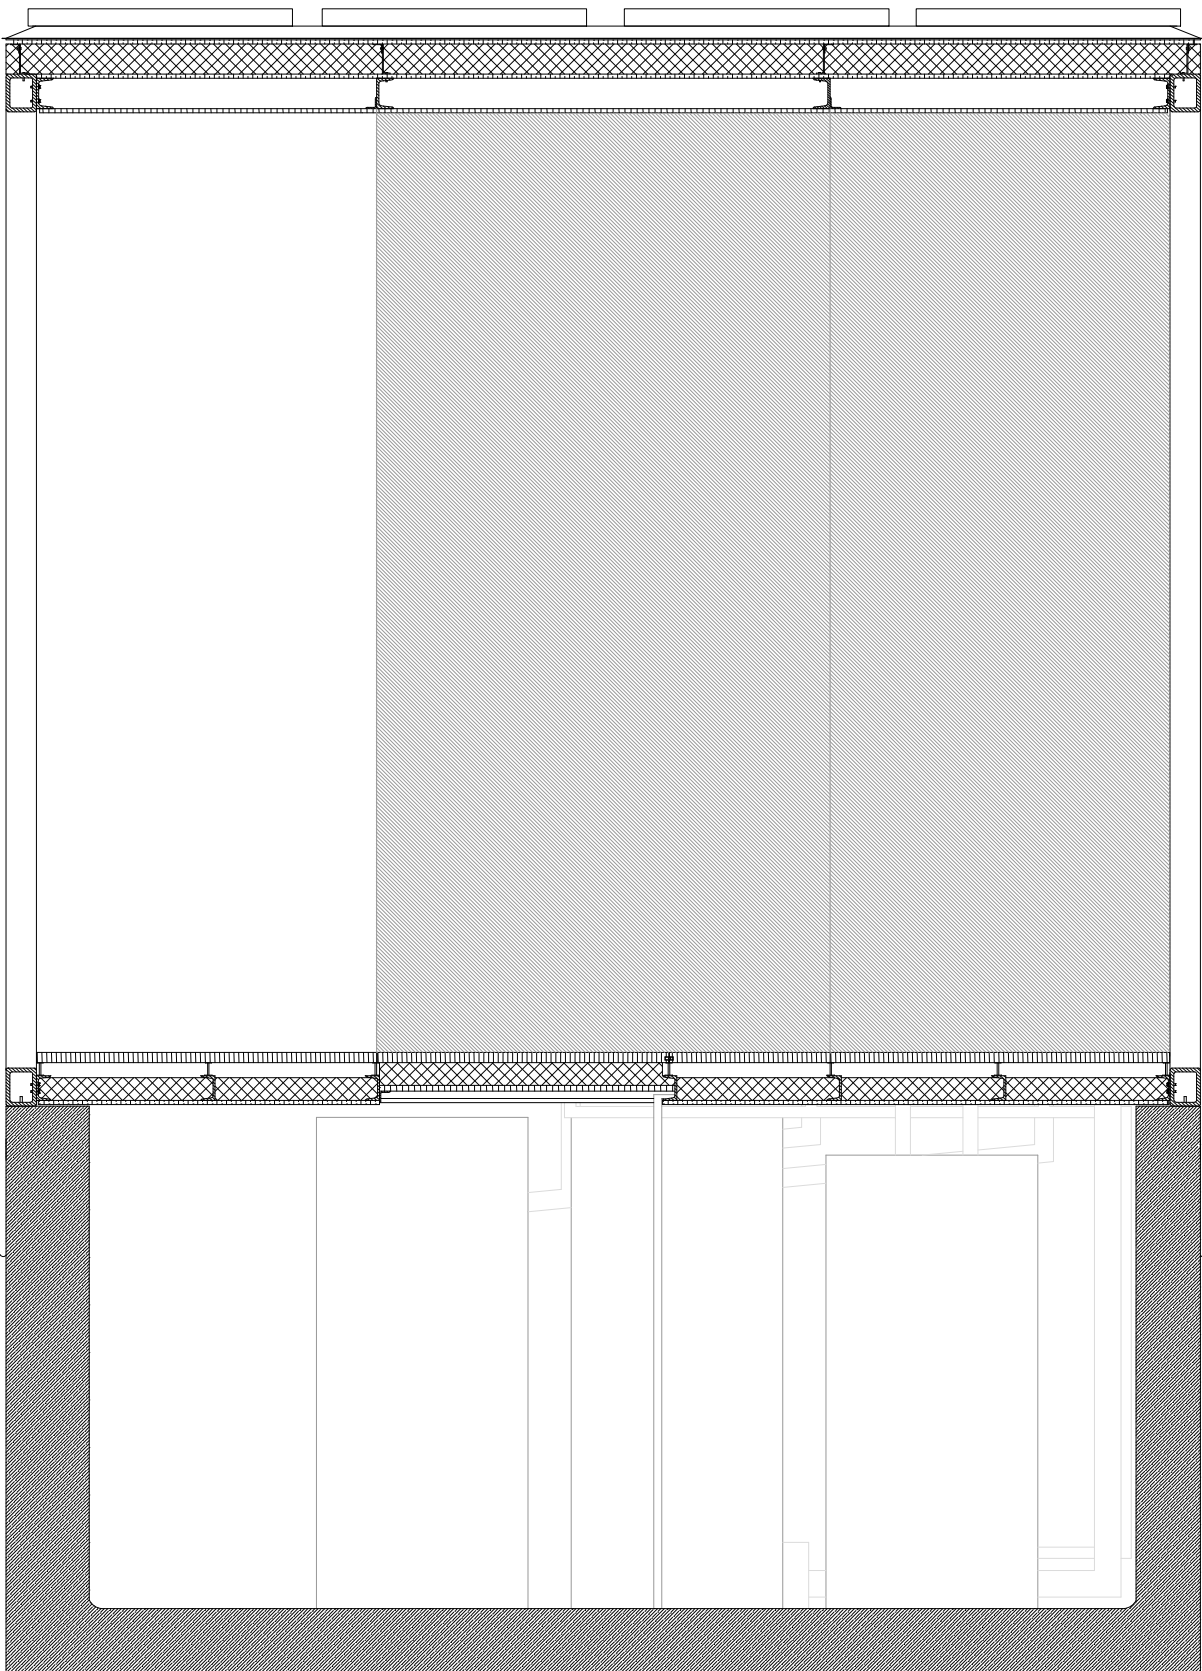


CORTE AA

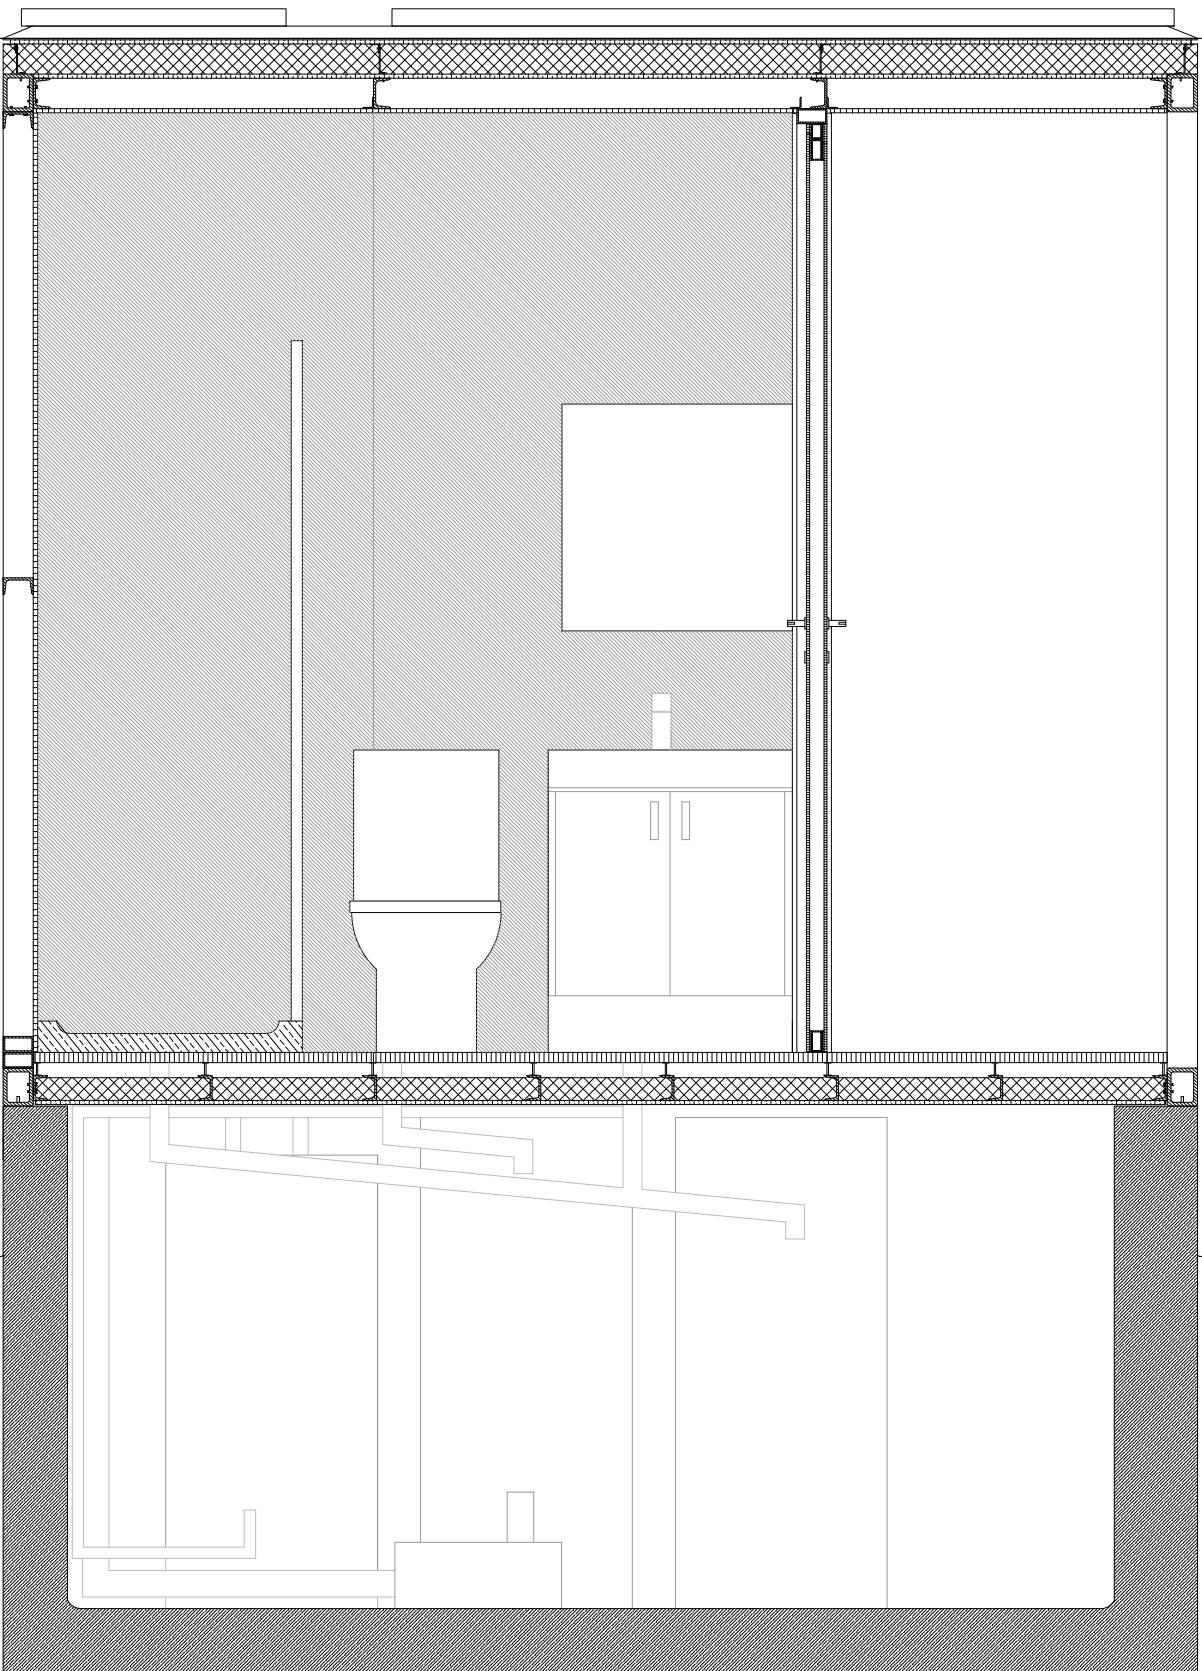

CORTE BB

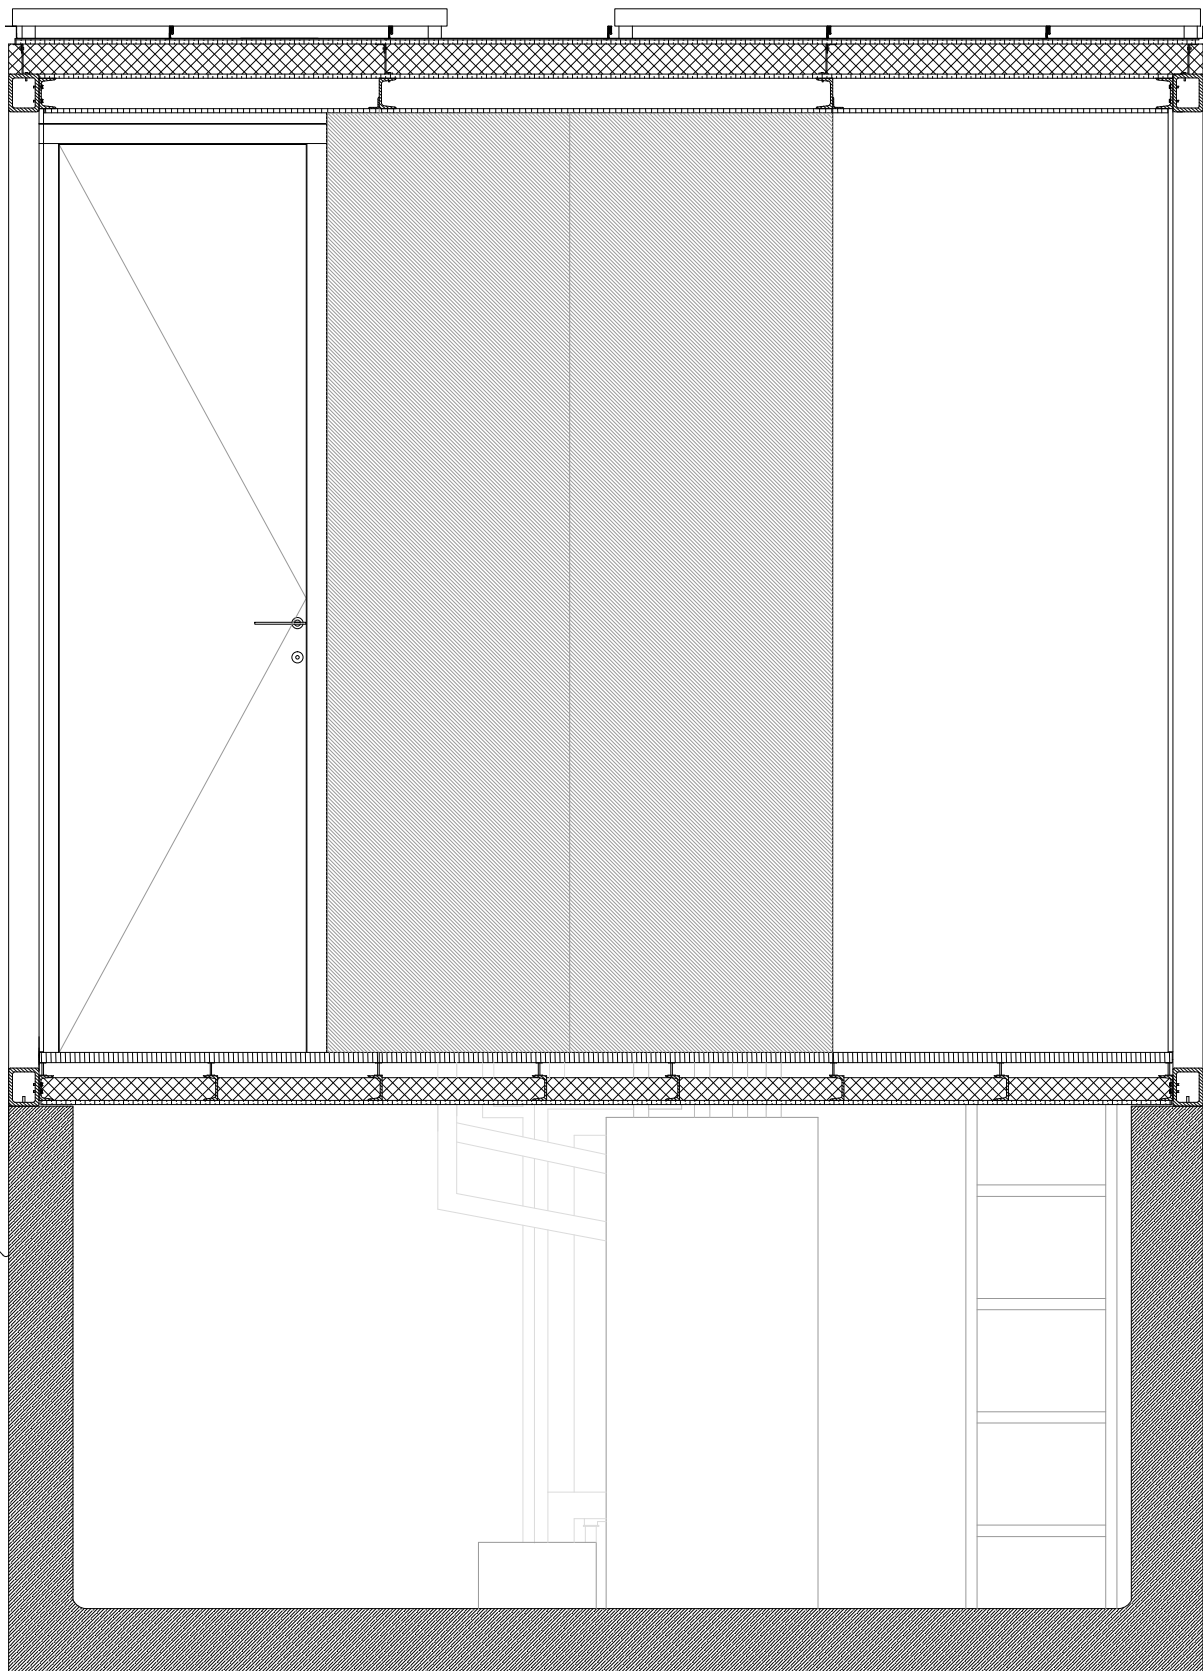

CORTE CC

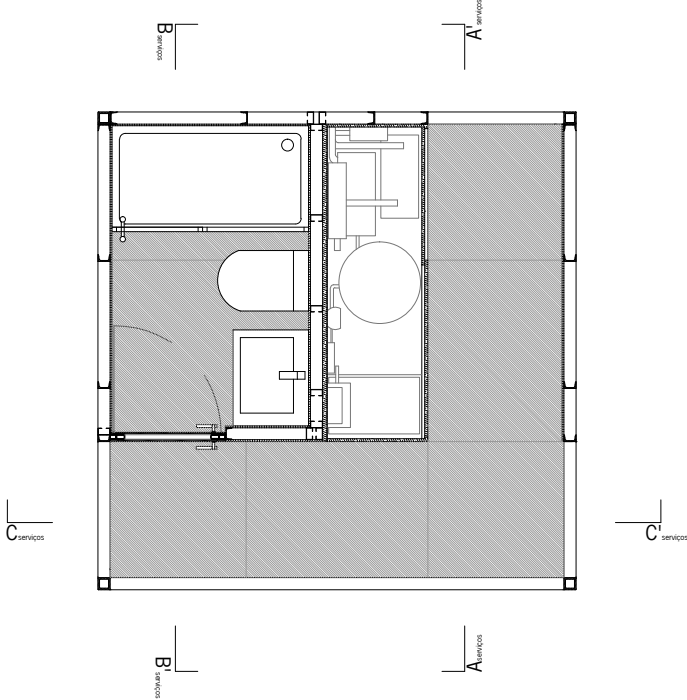

LEGENDA:

- BETÃO
- ACO
- ISOLAMENTO TÉRMICO
- CONTRAPLACADO
- PLACA DE OSB

PLANTA DE MÓDULO SERVIÇOS
CORTES DE MÓDULO SERVIÇOS
ESCALA 1/20