




PLANTA...

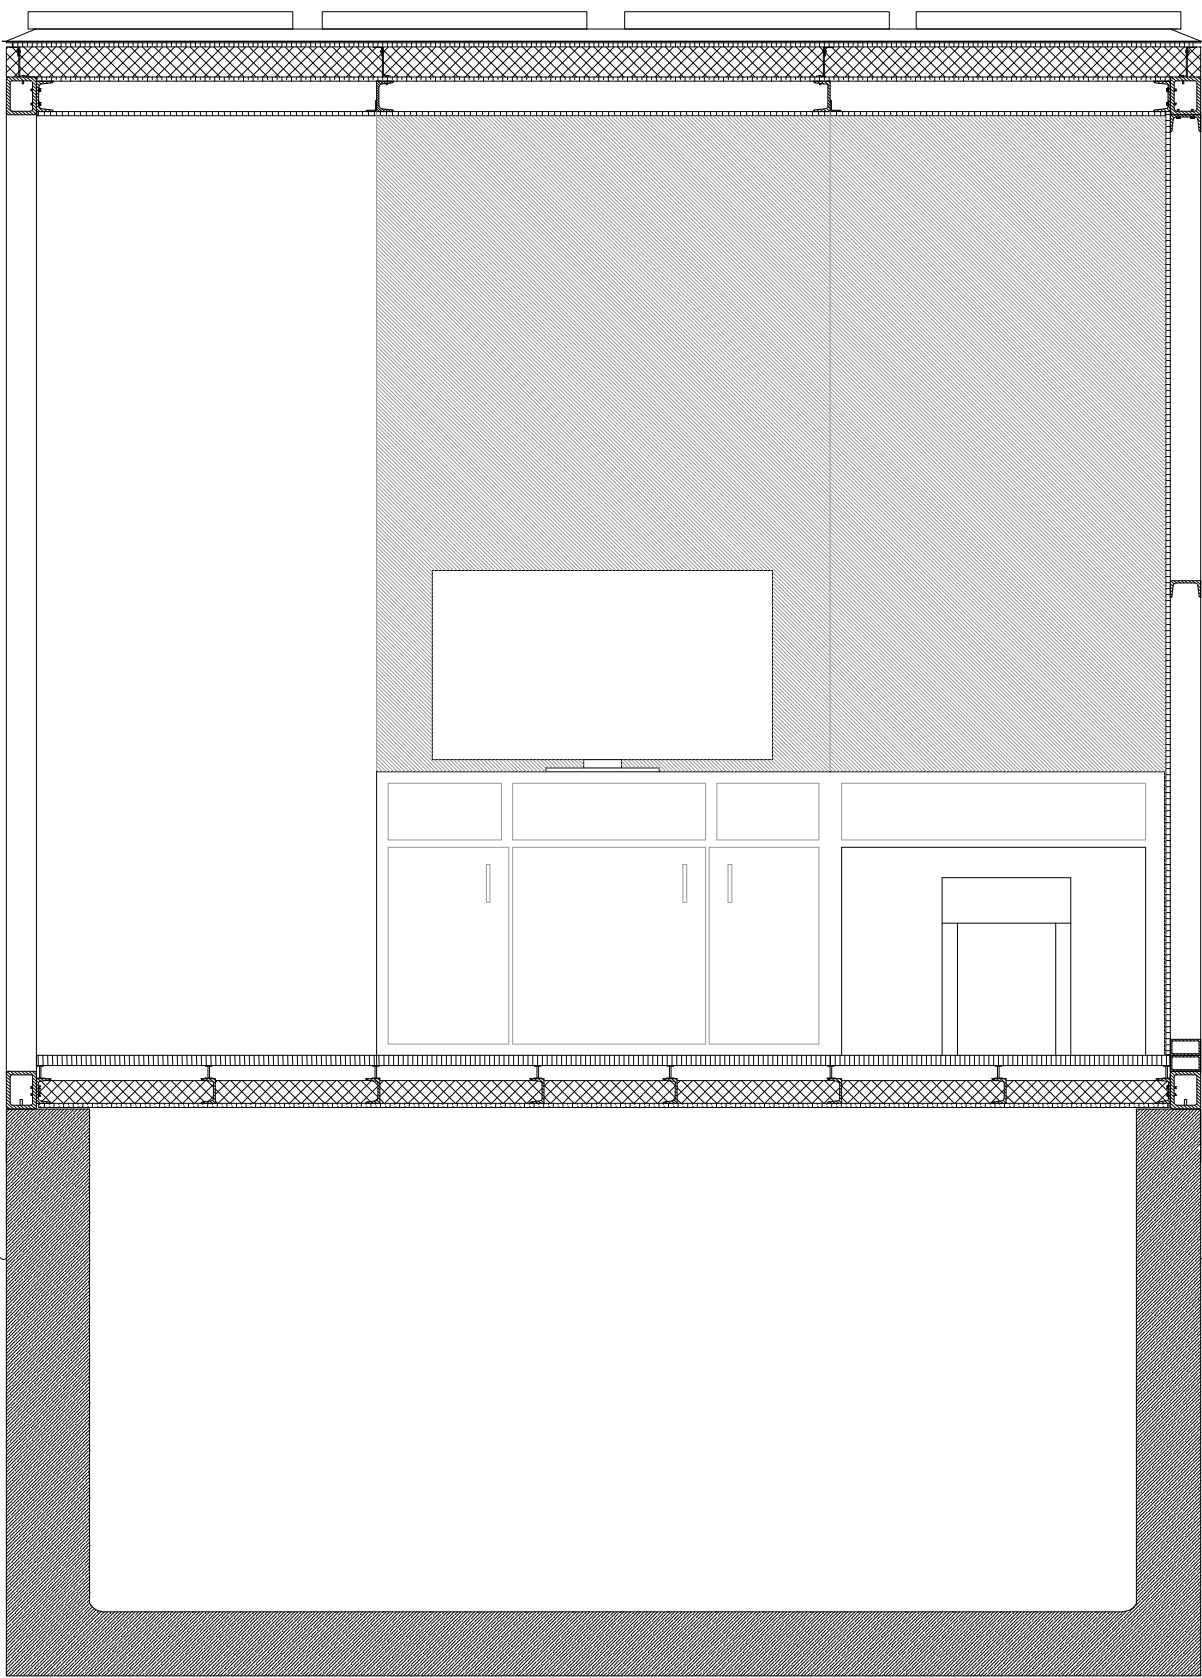


CORTE AA'...

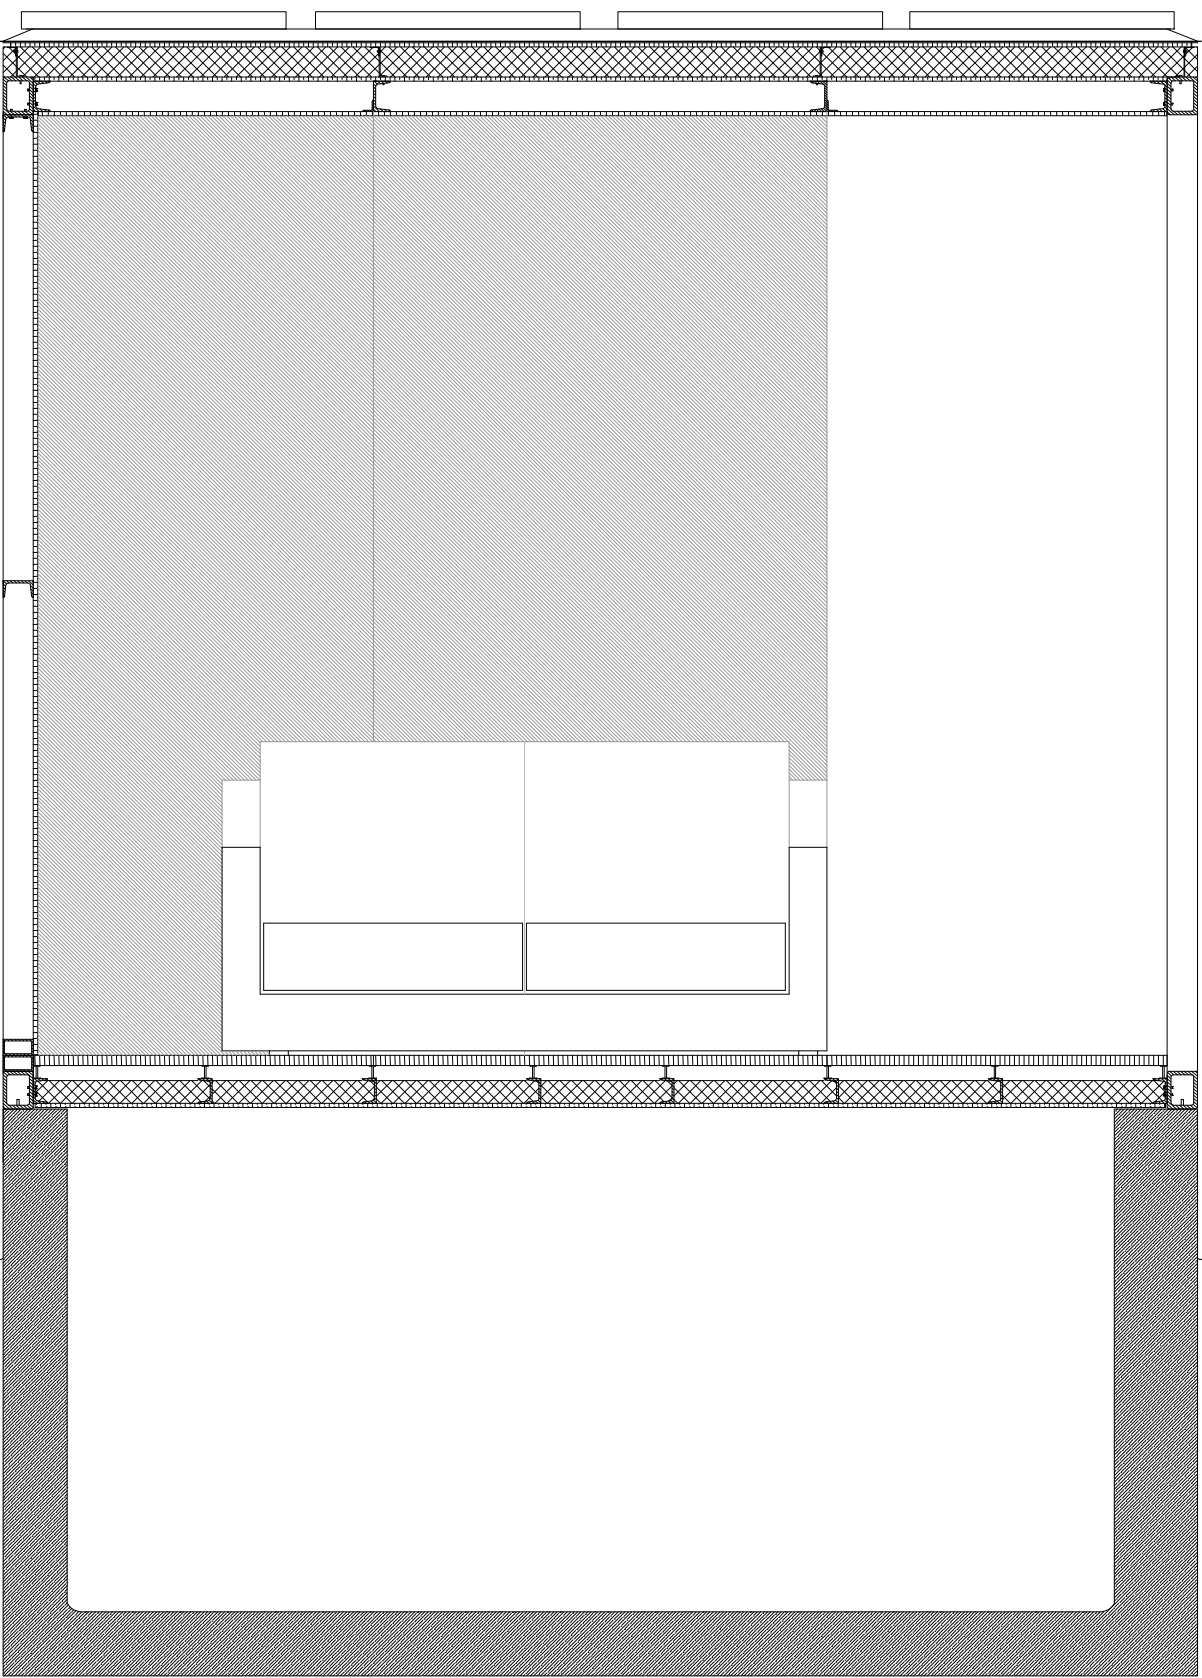

CORTE BB'...

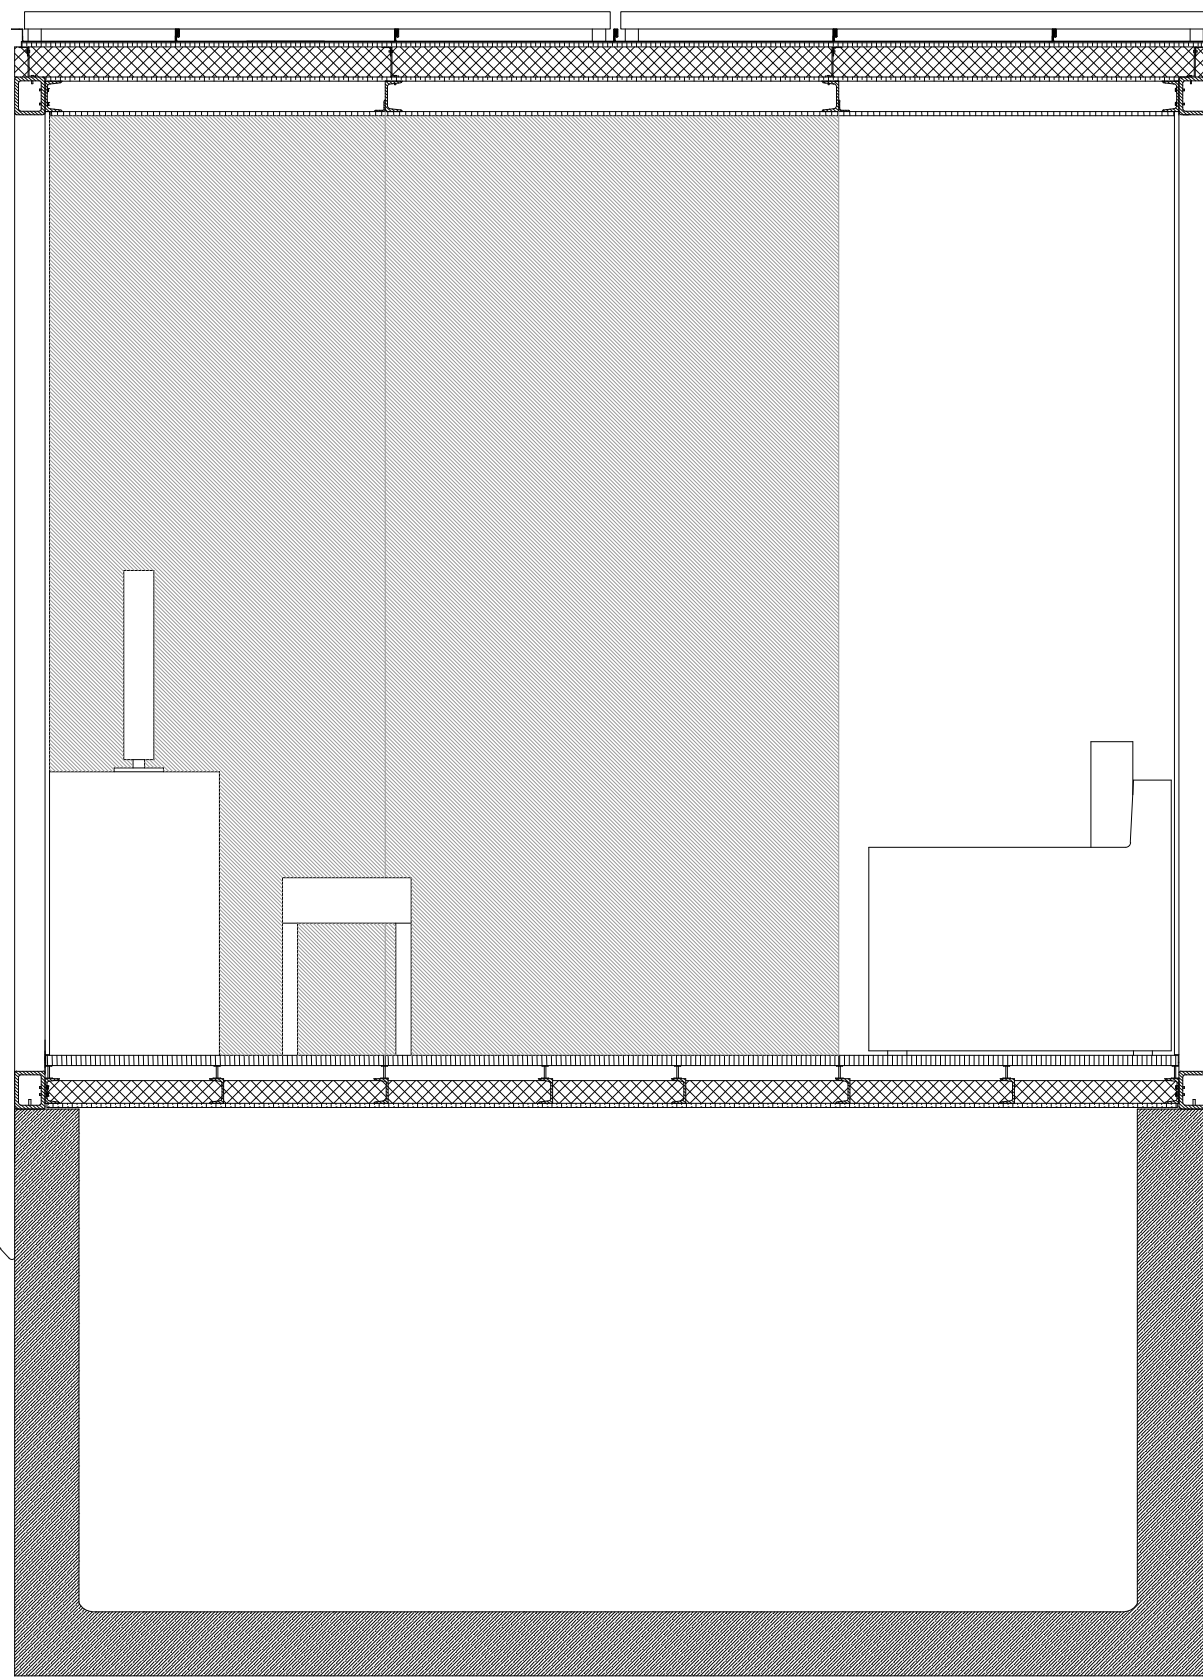

CORTE CC'...

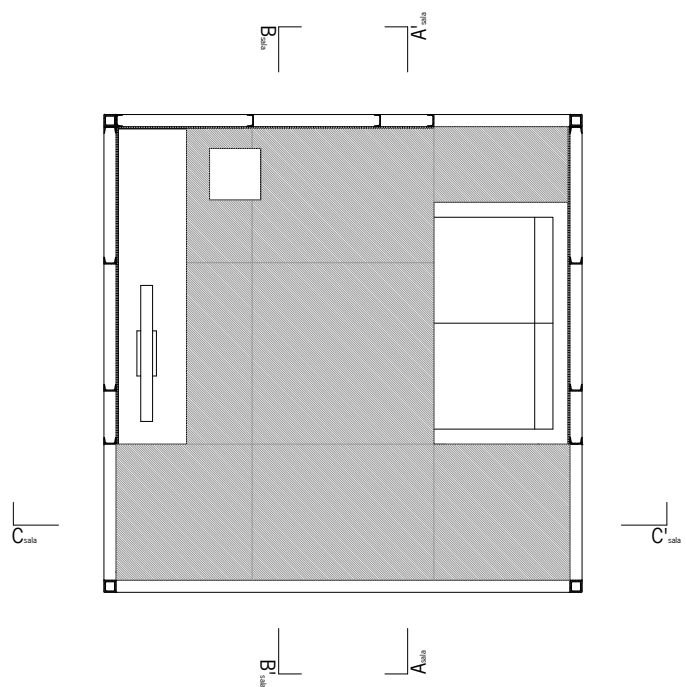

LEGENDA:

- BETÃO
- ÁÇO
- ISOLAMENTO TÉRMICO
- CONTRAPLACADO
- PLACA DE OSB

PLANTA DE MÓDULO SALA
CORTES DE MÓDULO SALA
ESCALA 1/20