




PLANTA.....

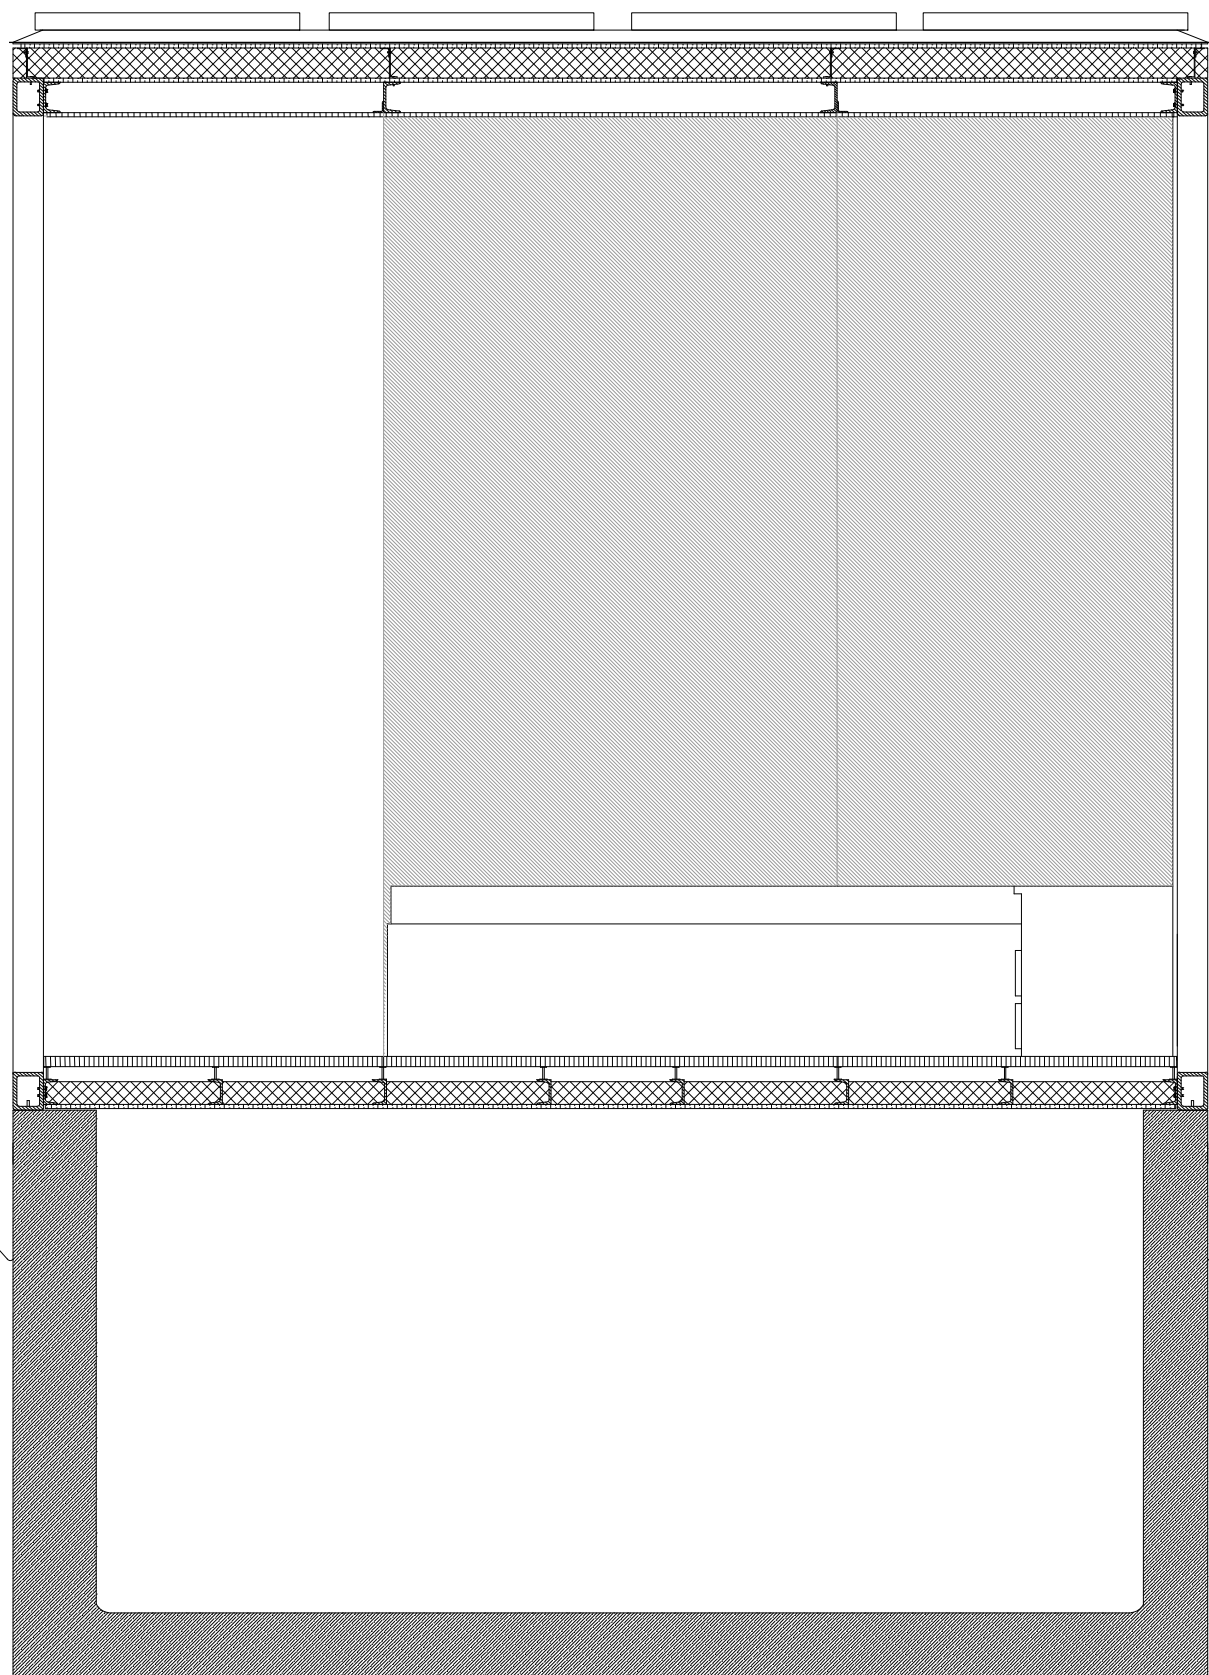


CORTE AA'.....

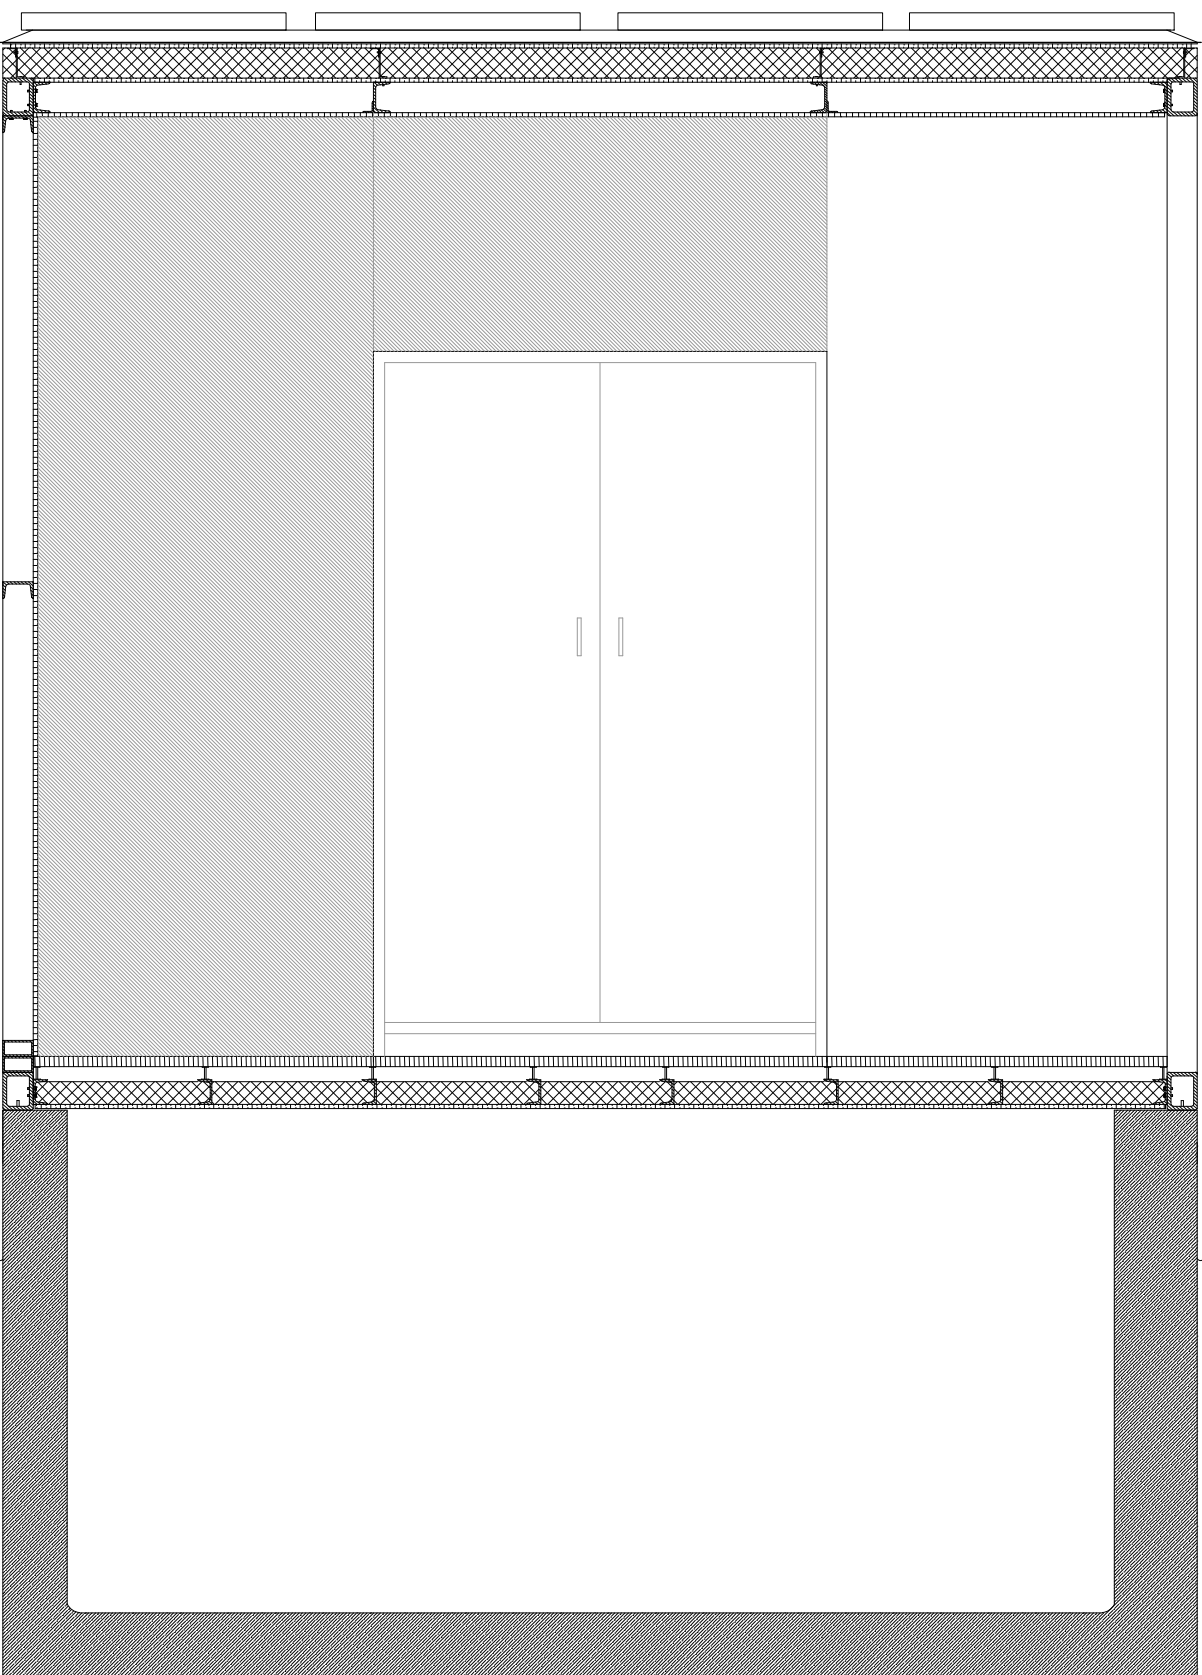

CORTE BB'.....

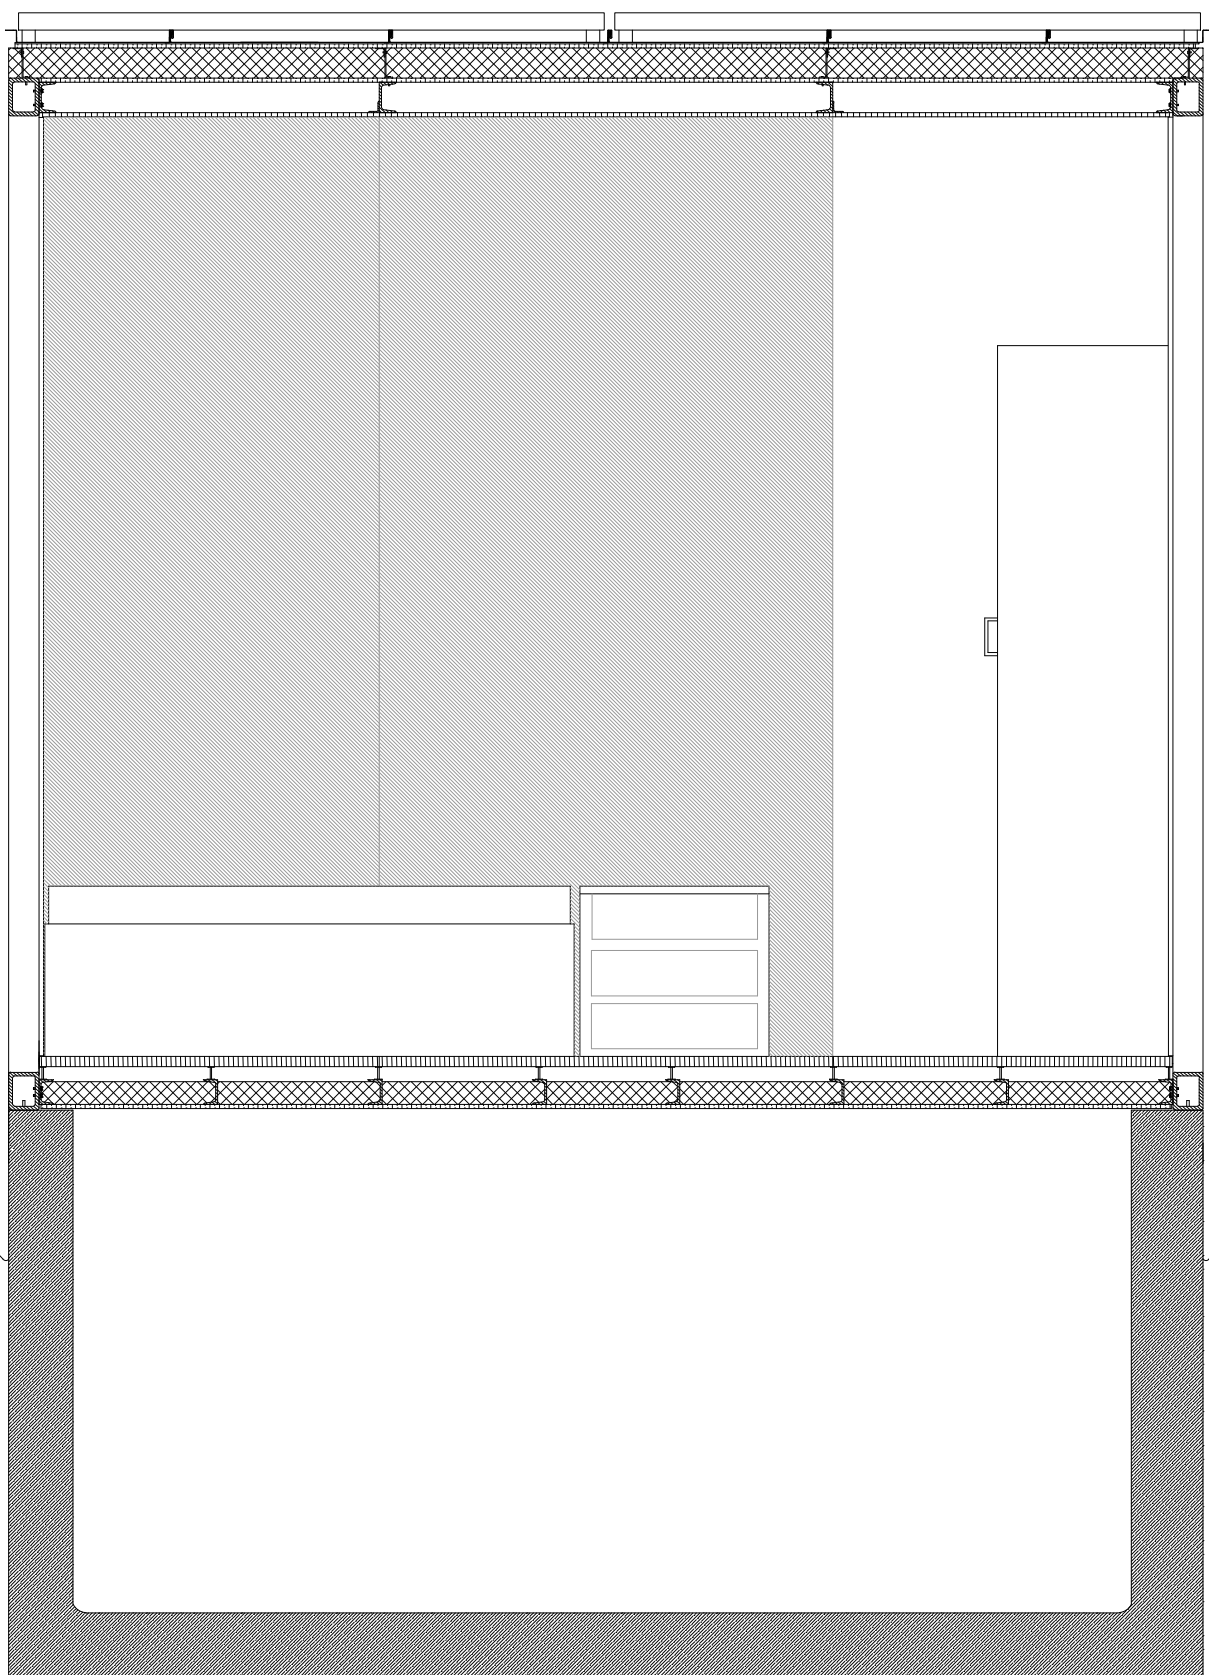

CORTE CC'.....

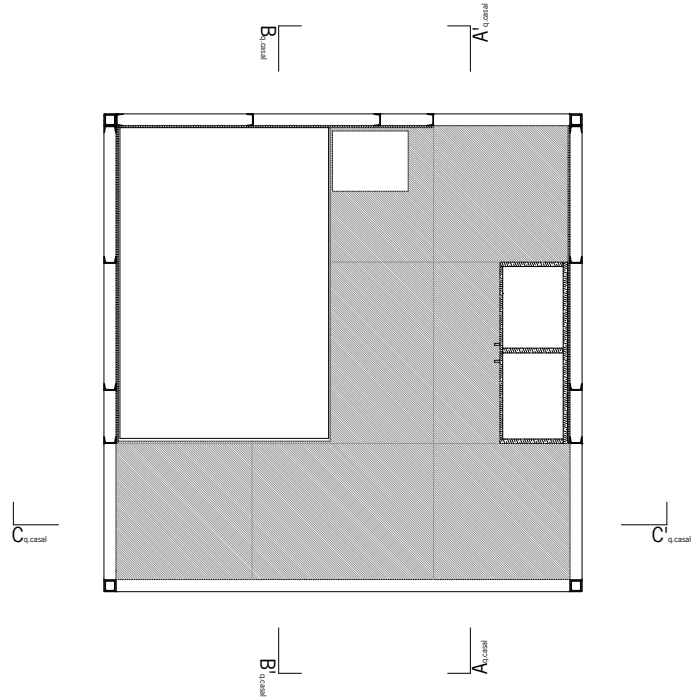

LEGENDA:

- BETÃO
- ACO
- ISOLAMENTO TERMICO
- CONTRAPLACADO
- PLACA DE OSB

PLANTA DE MÓDULO QUARTO CASAL
CORTES DE MÓDULO QUARTO CASAL
ESCALA 1/20