




PLANTA

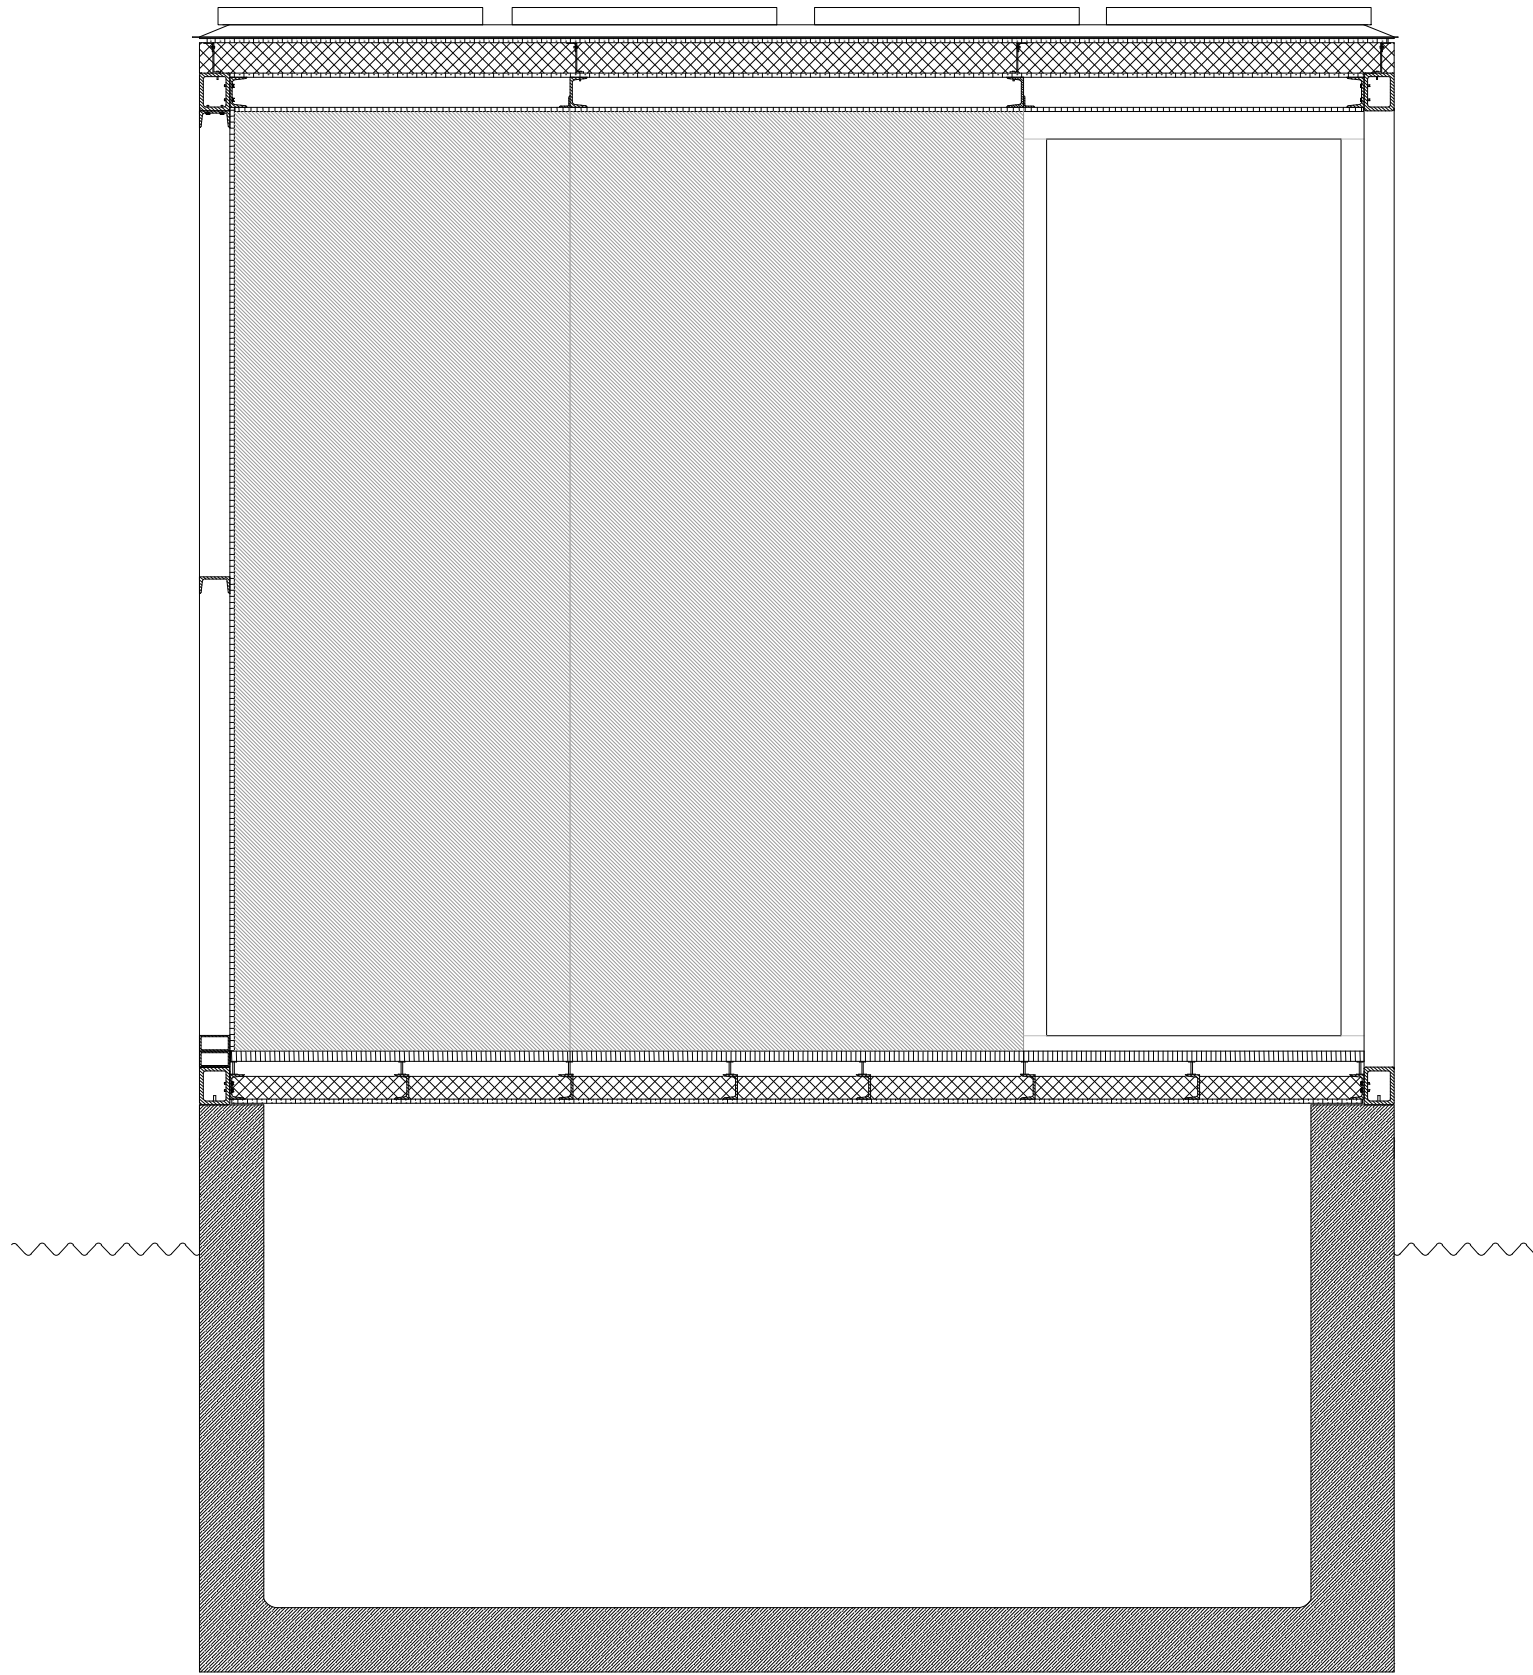


CORTE AA'

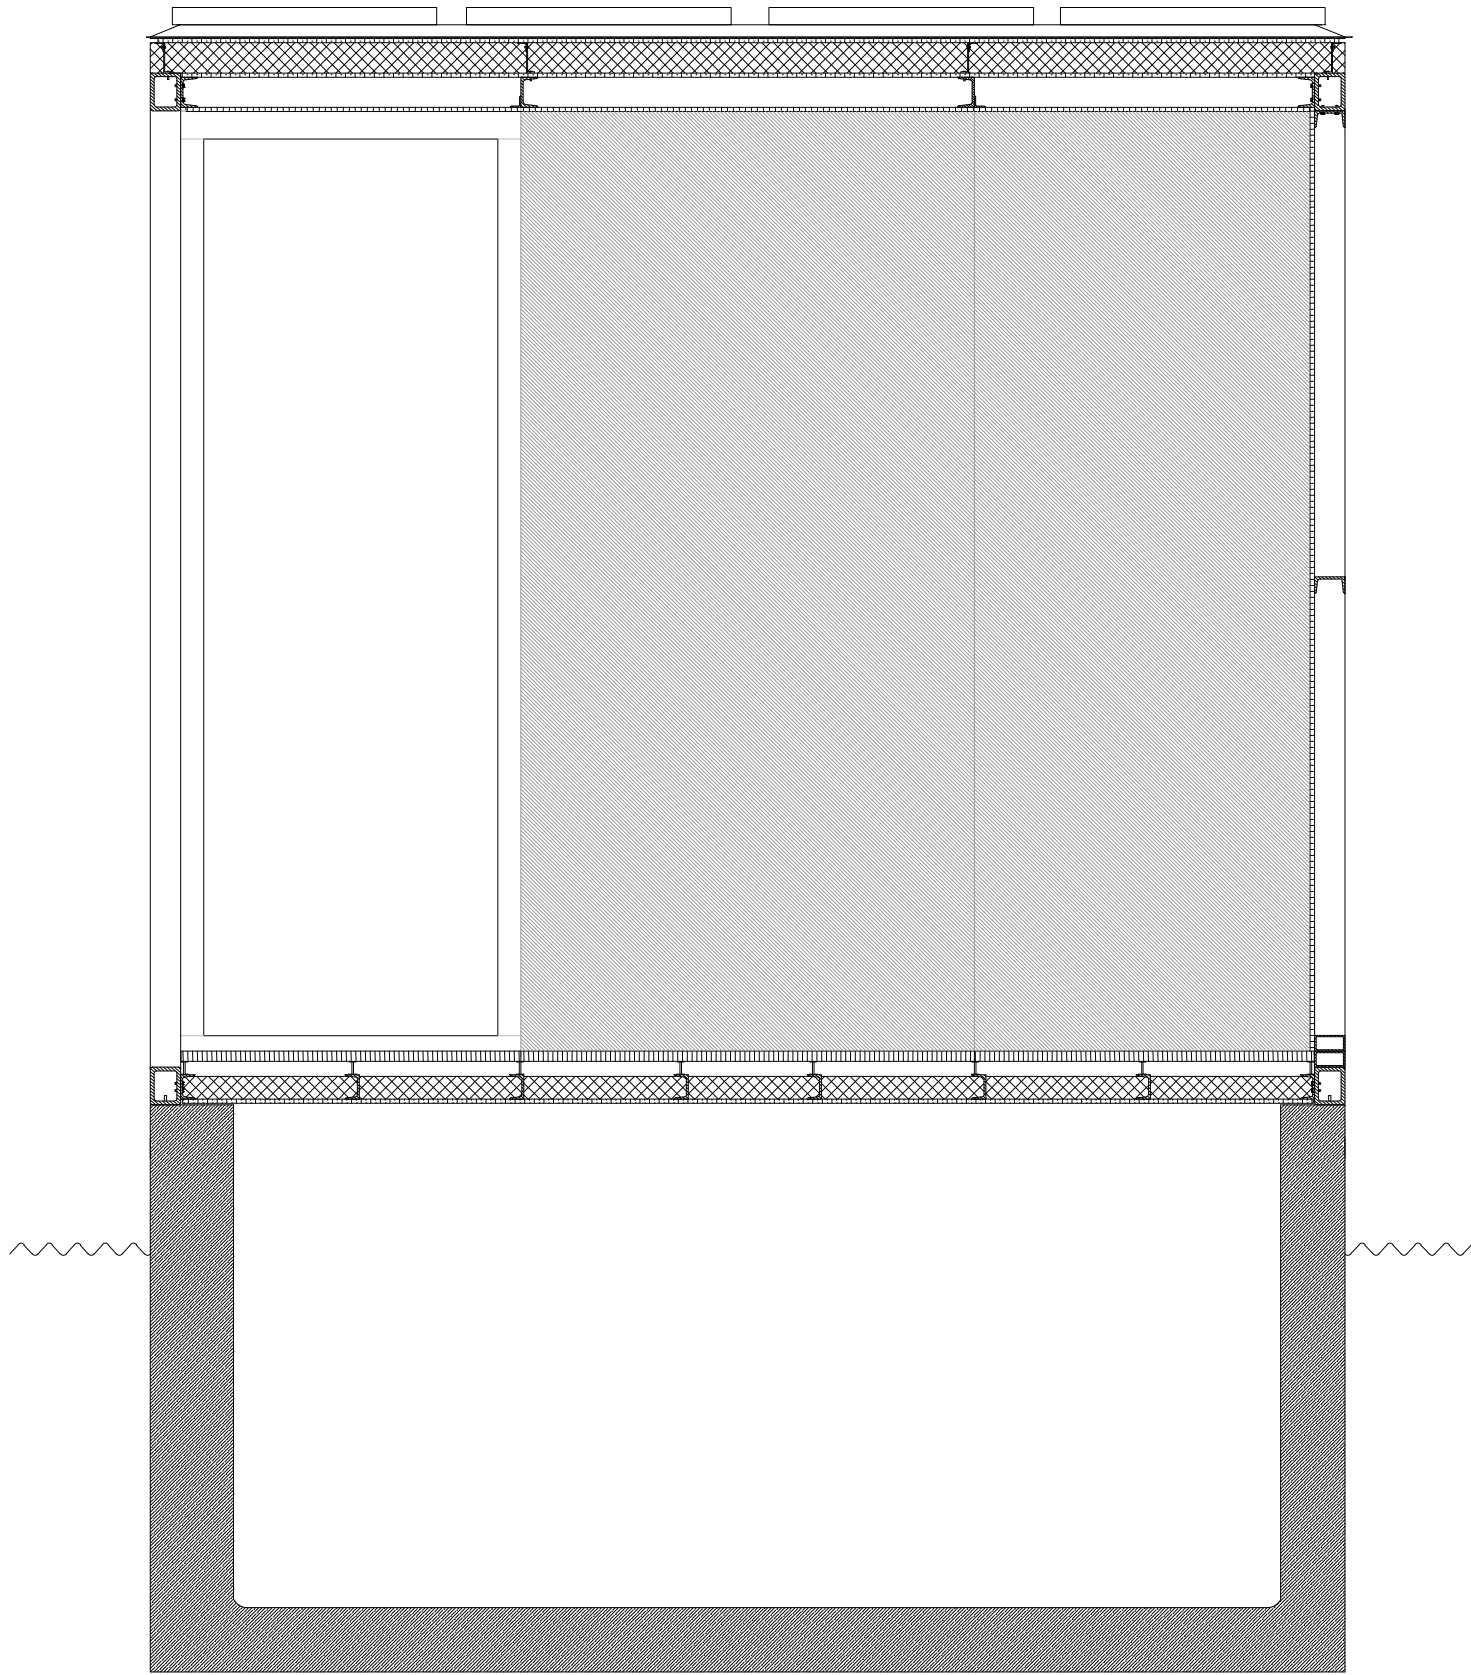


CORTE BB'

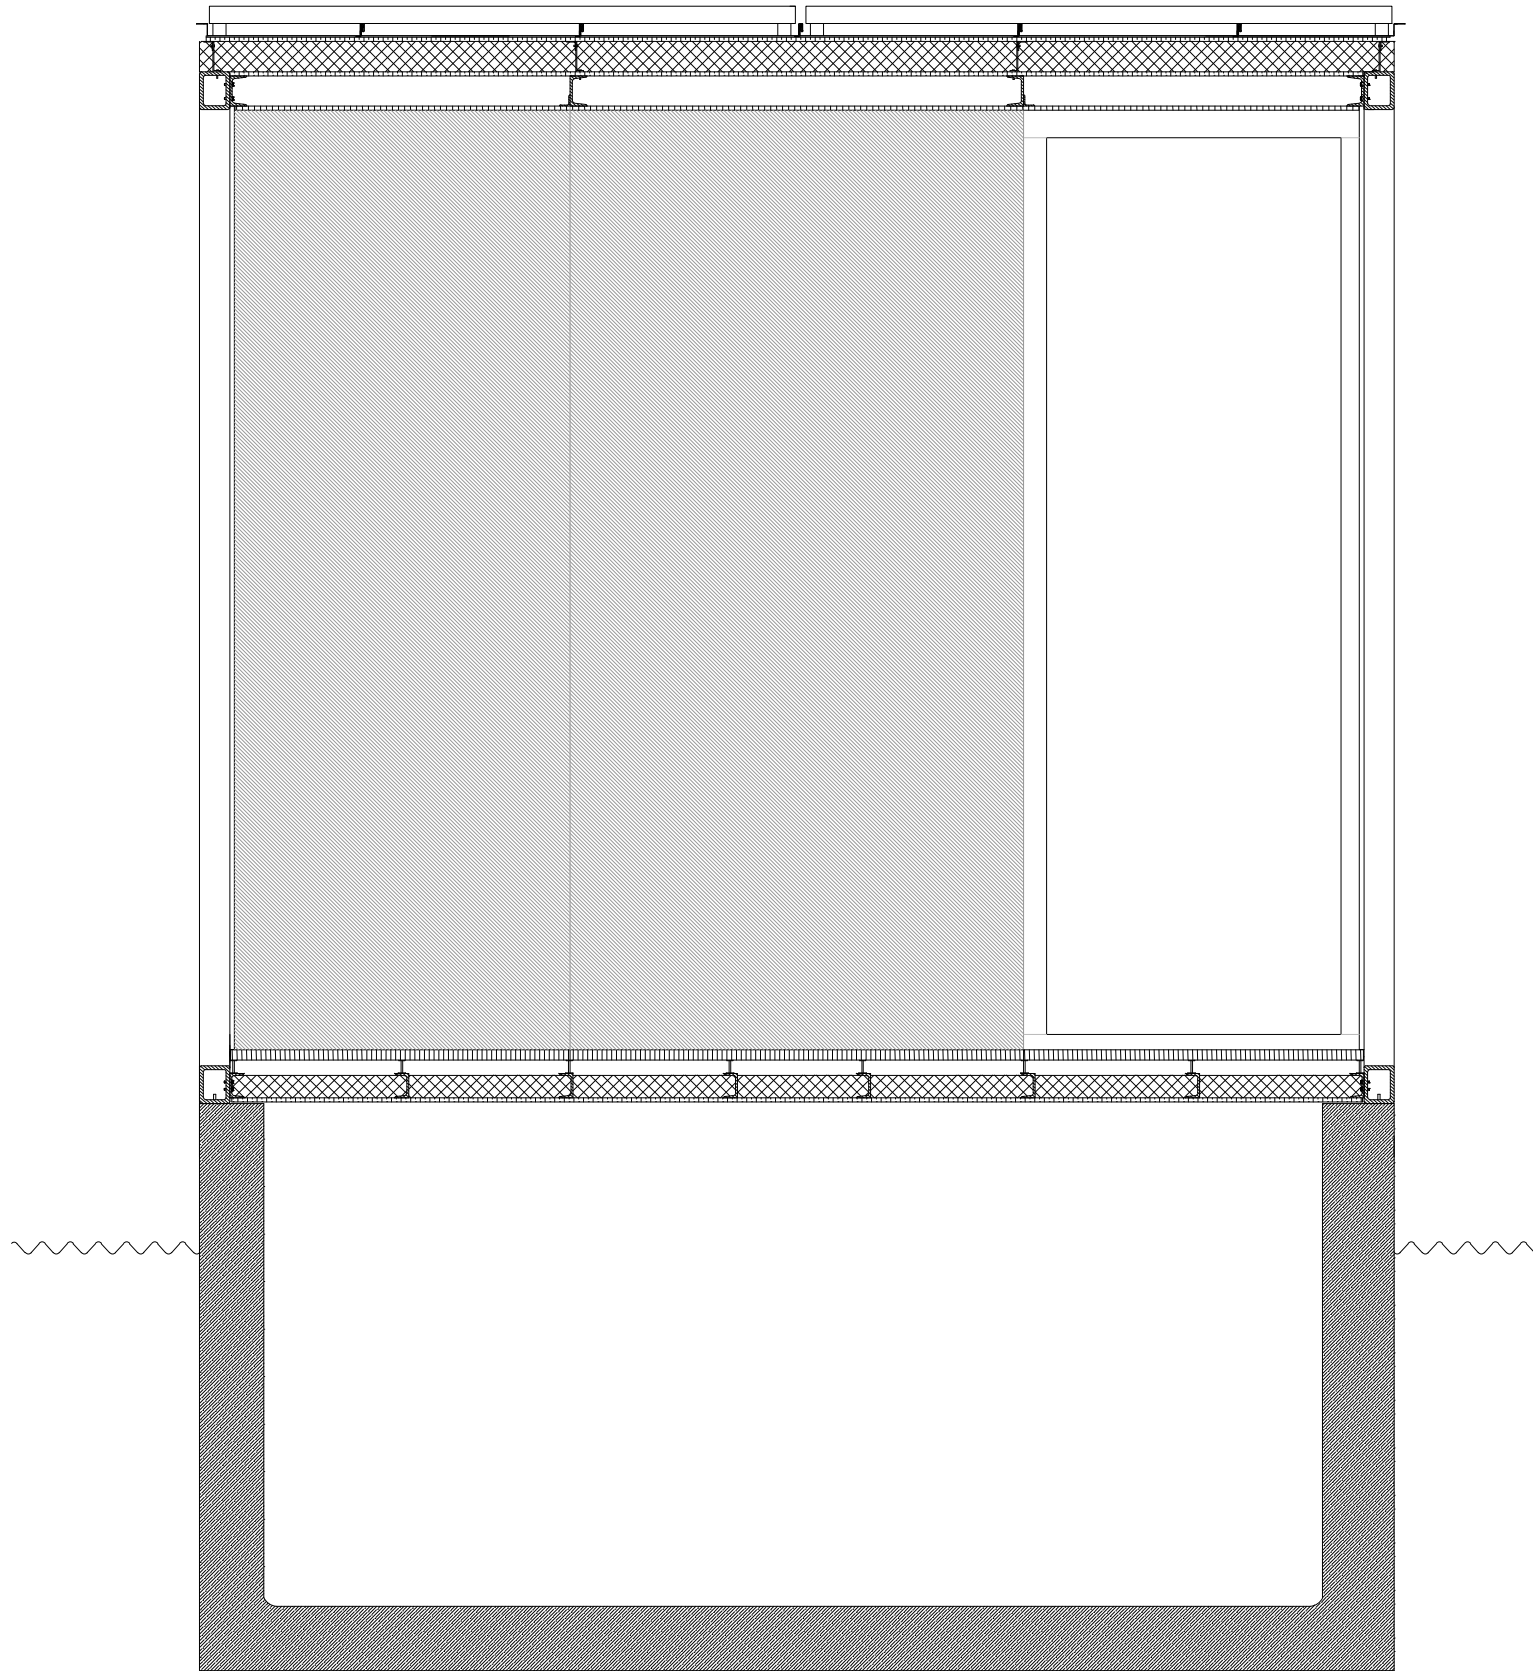

CORTE CC'

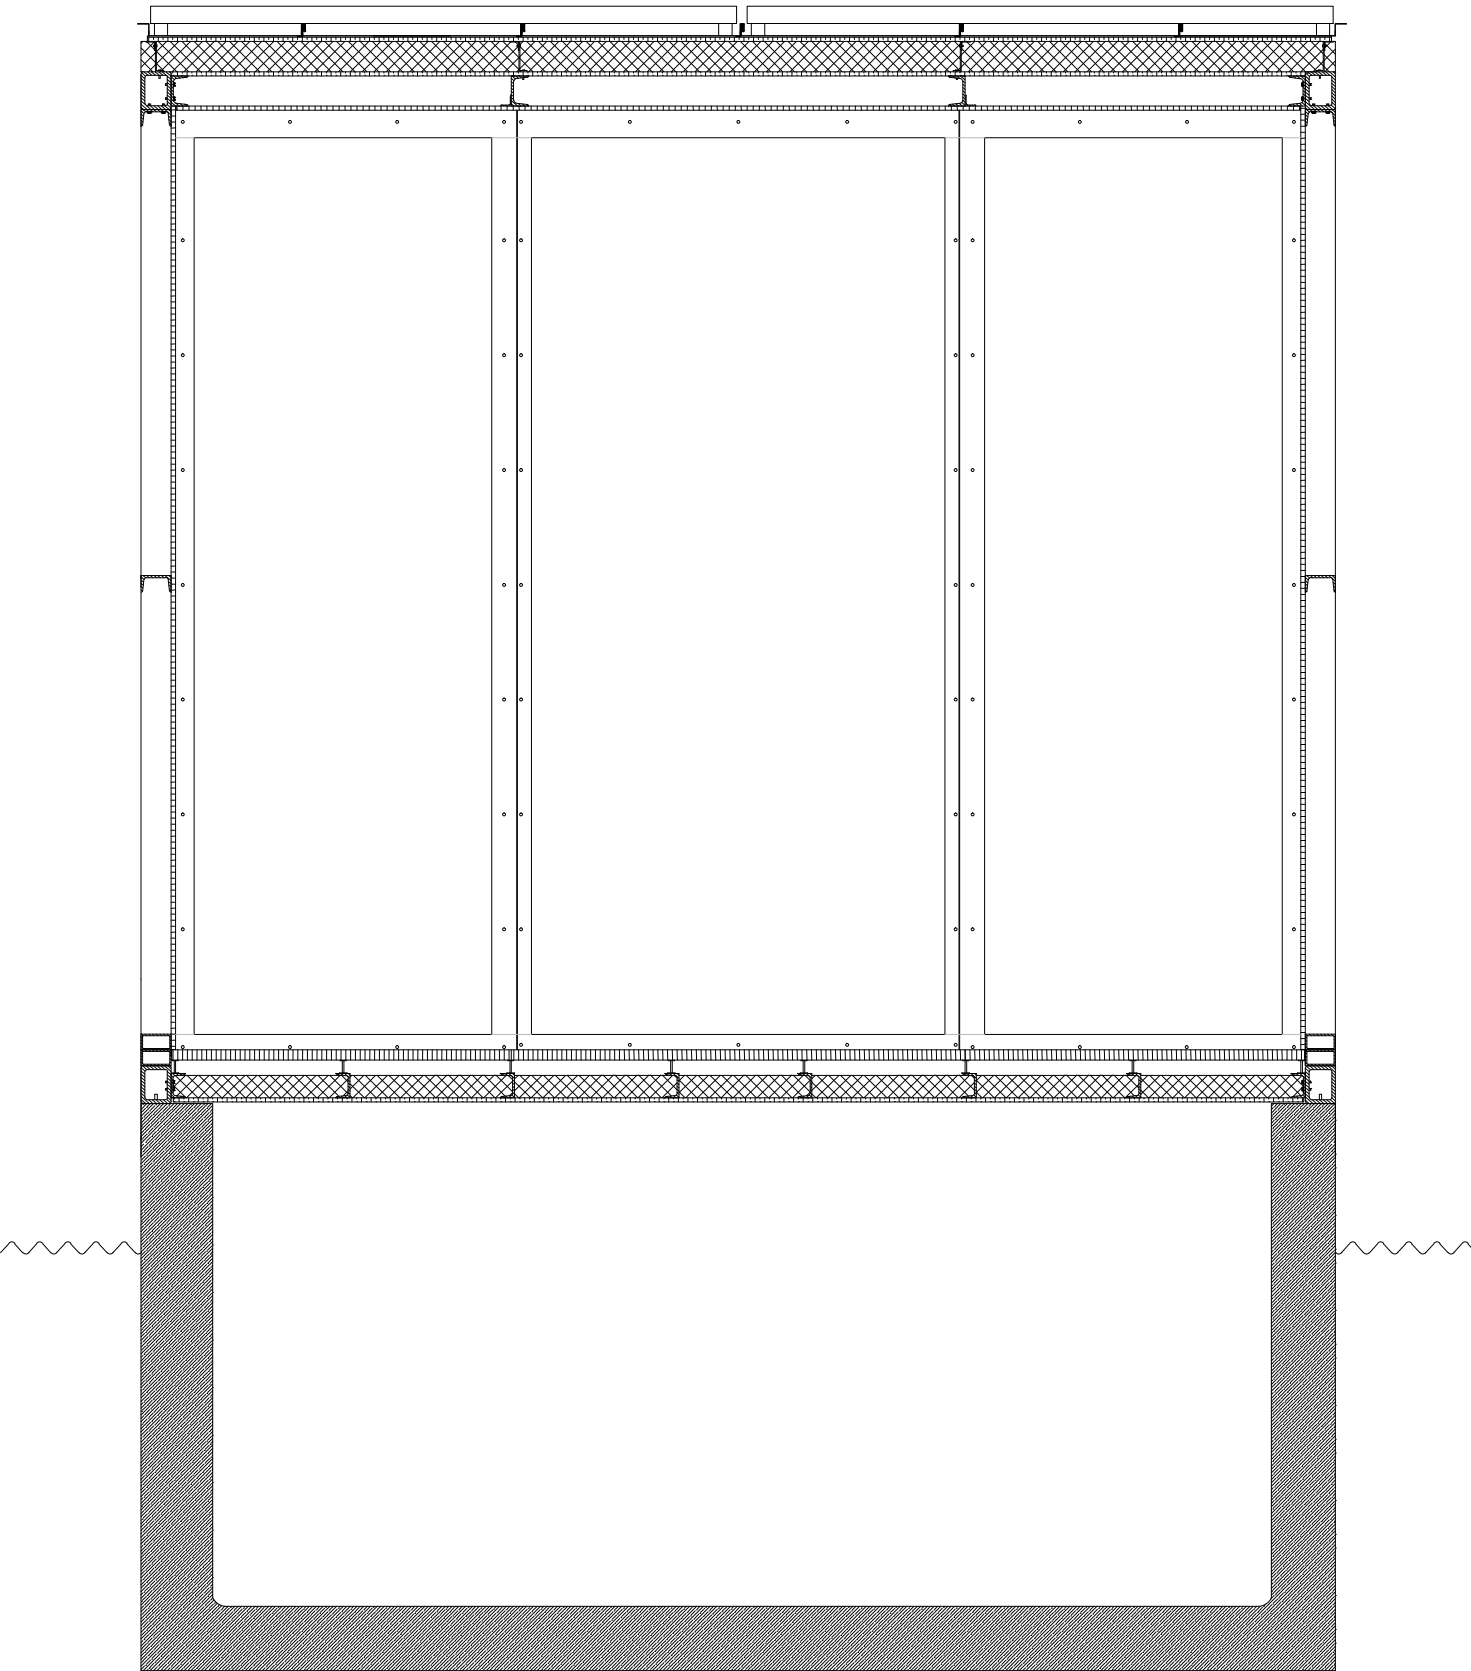

CORTE DD'

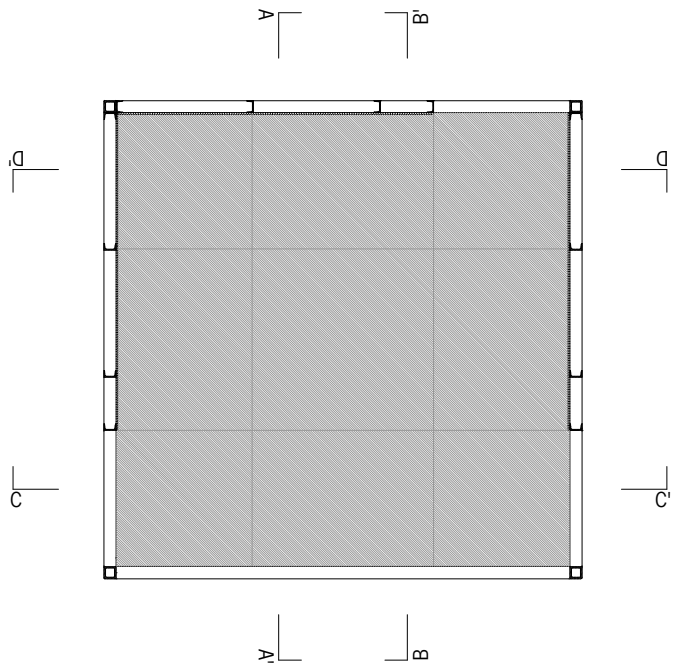

LEGENDA:

- BETÃO
- ACO
- ISOLAMENTO TÉRMICO
- CONTRAPLACADO
- PLACA DE OSB

PLANTA DE ESTRUTURA BASE DO MÓDULO
CORTES DE ESTRUTURA BASE DO MÓDULO
ESCALA 1/20