
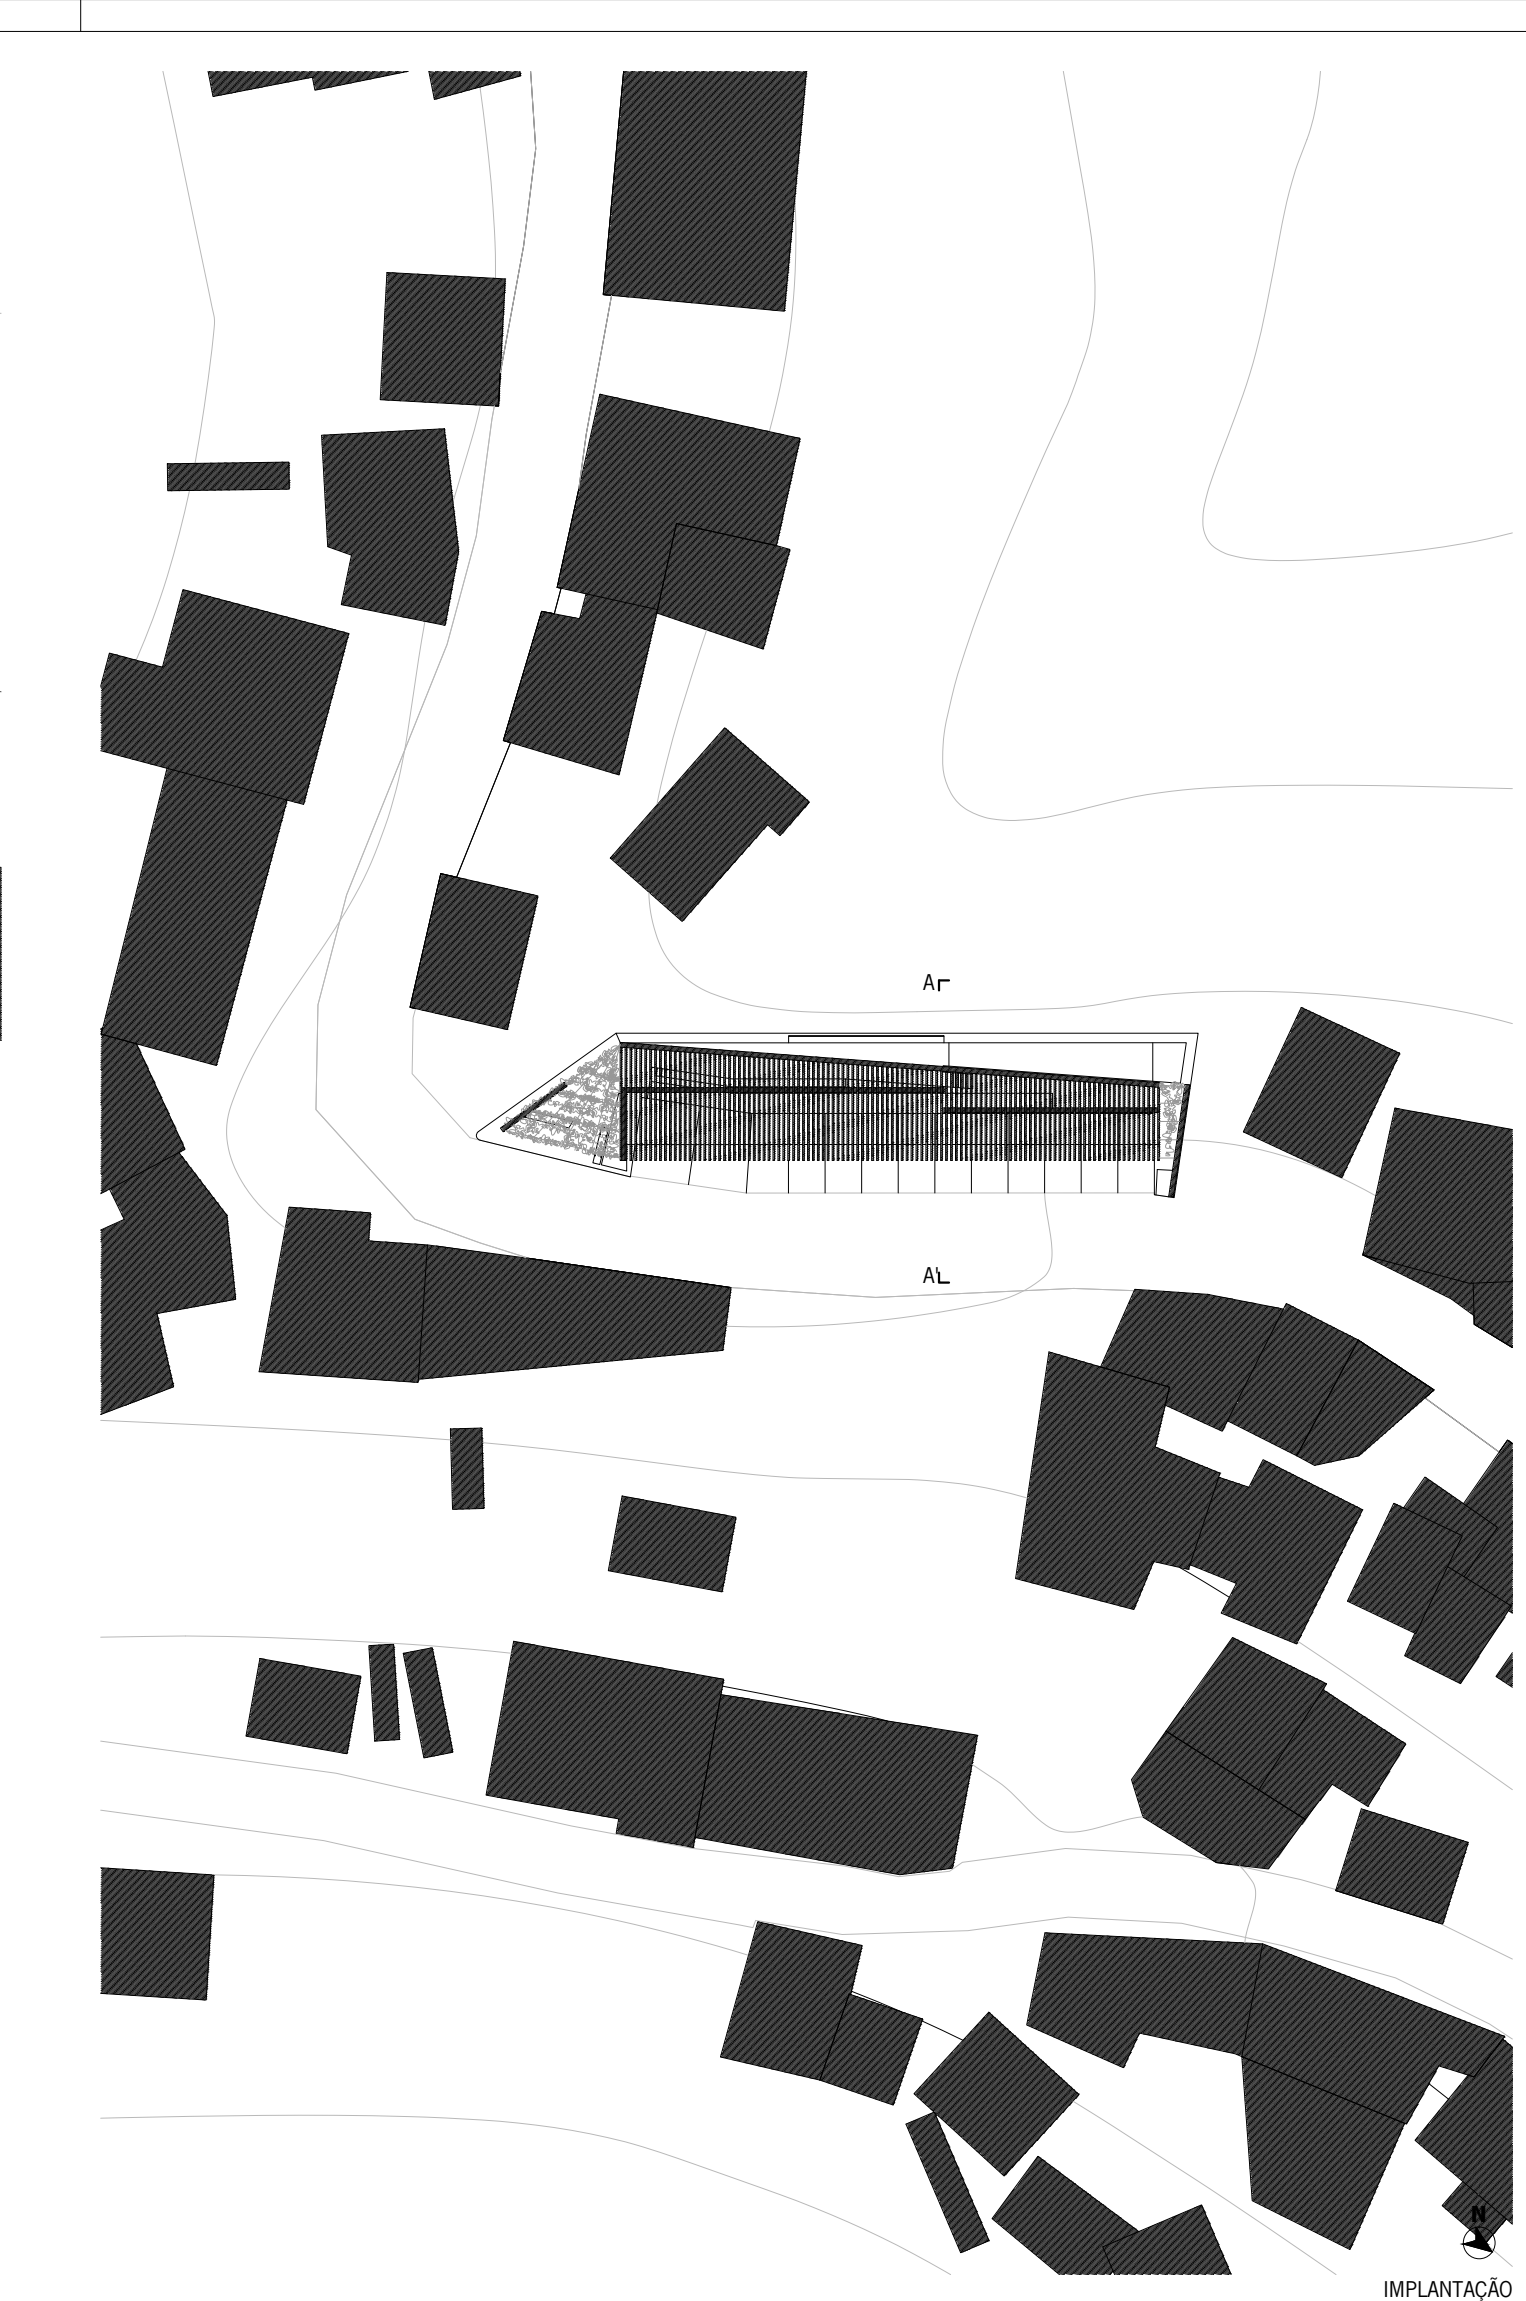
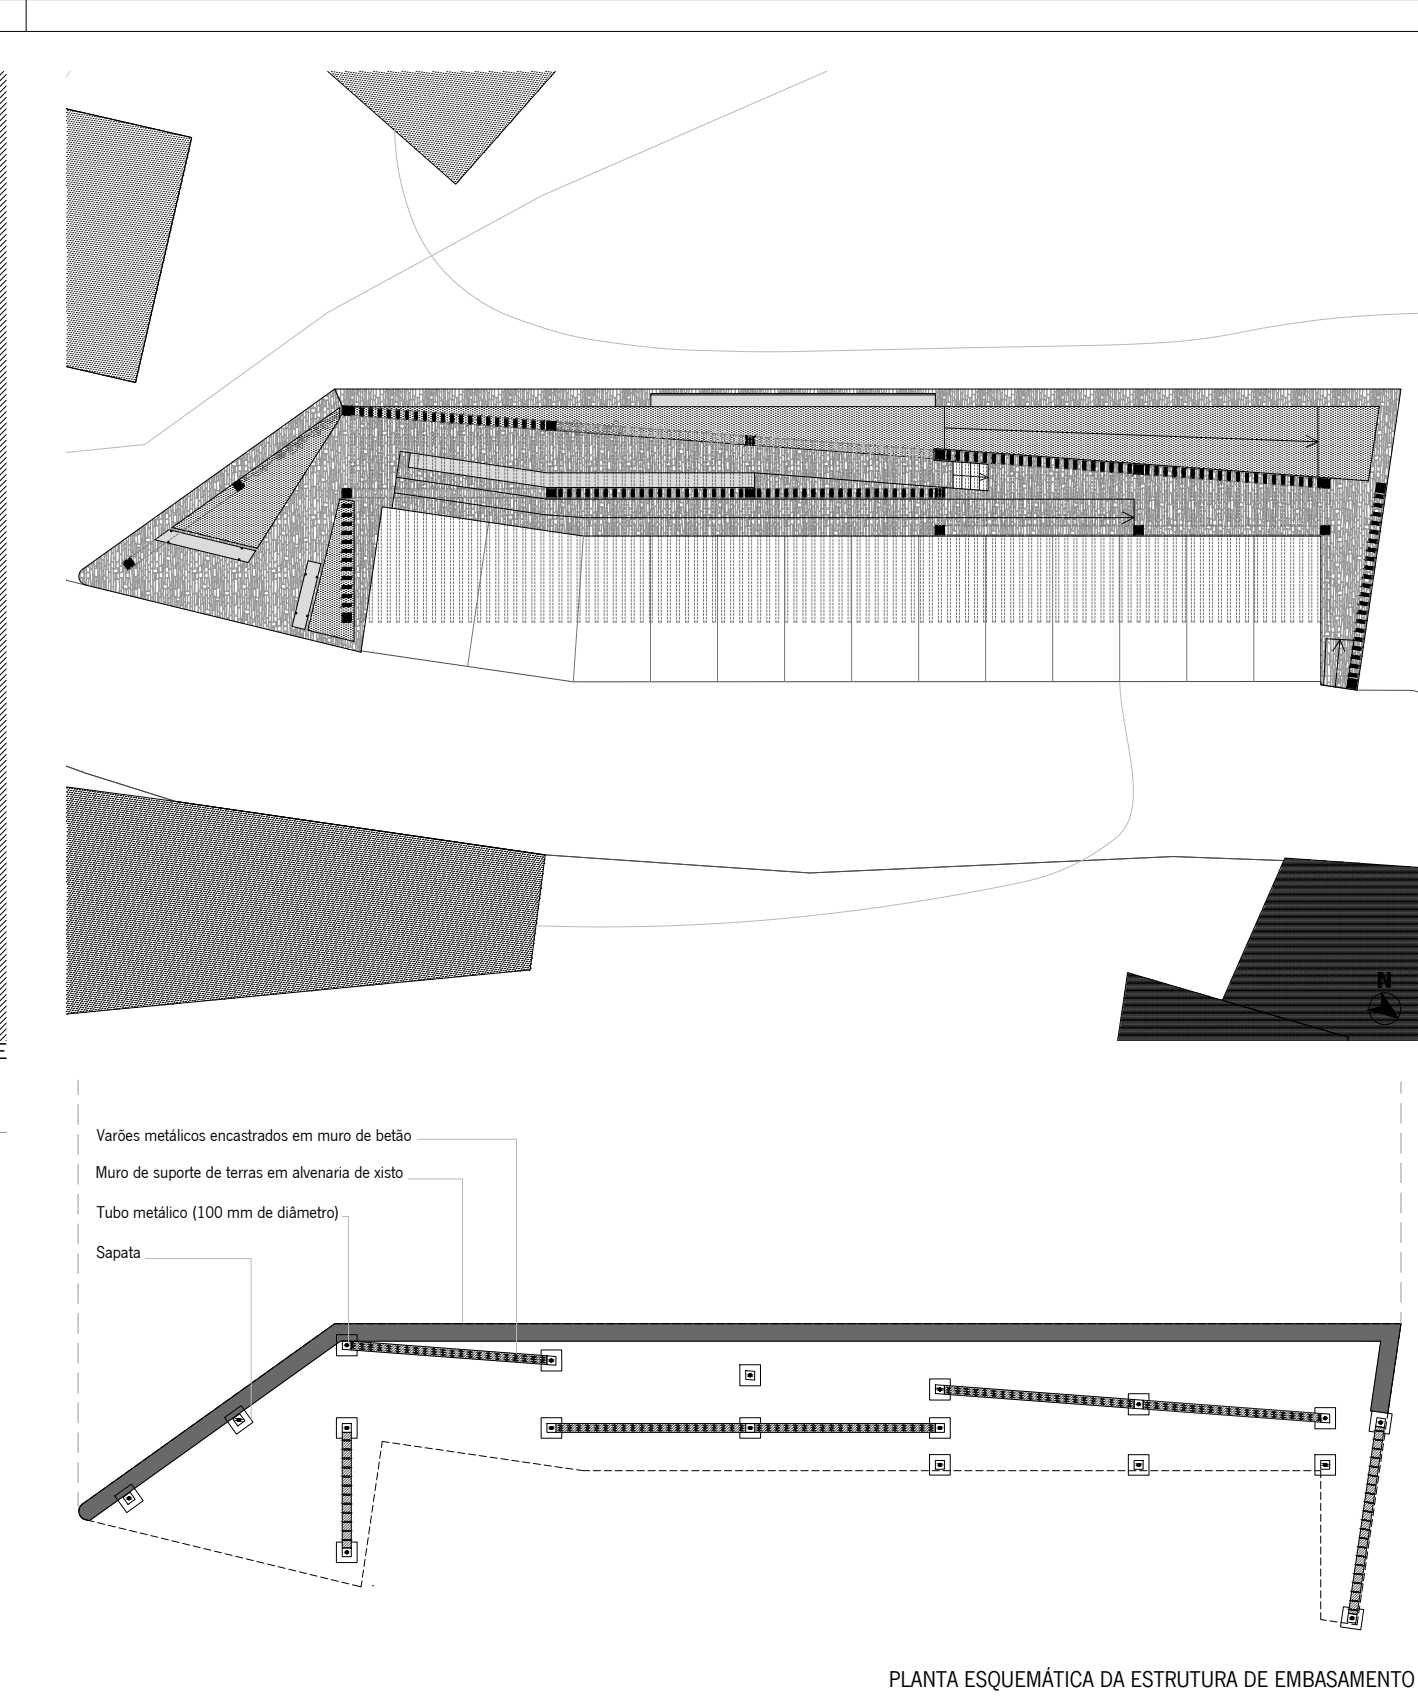


**PATRIMÔNIO NATURAL E ARQUITETÔNICO**  
REABILITAÇÃO TURÍSTICA NO AGLONERADO HABITACIONAL  
PROPOSTA DE INTERVENÇÃO 1 - ESTACIONAMENTO  
ALCANTARAS LORETTI/MS  
CAMILA SÁNEZARA GONÇALVES - A37426

PLANO DE INTERVENÇÃO NA ALDEIA DE ERMELÓ

**03**  
ESCALA 1:500 / 1:200  
FEBREIRO DE 2012

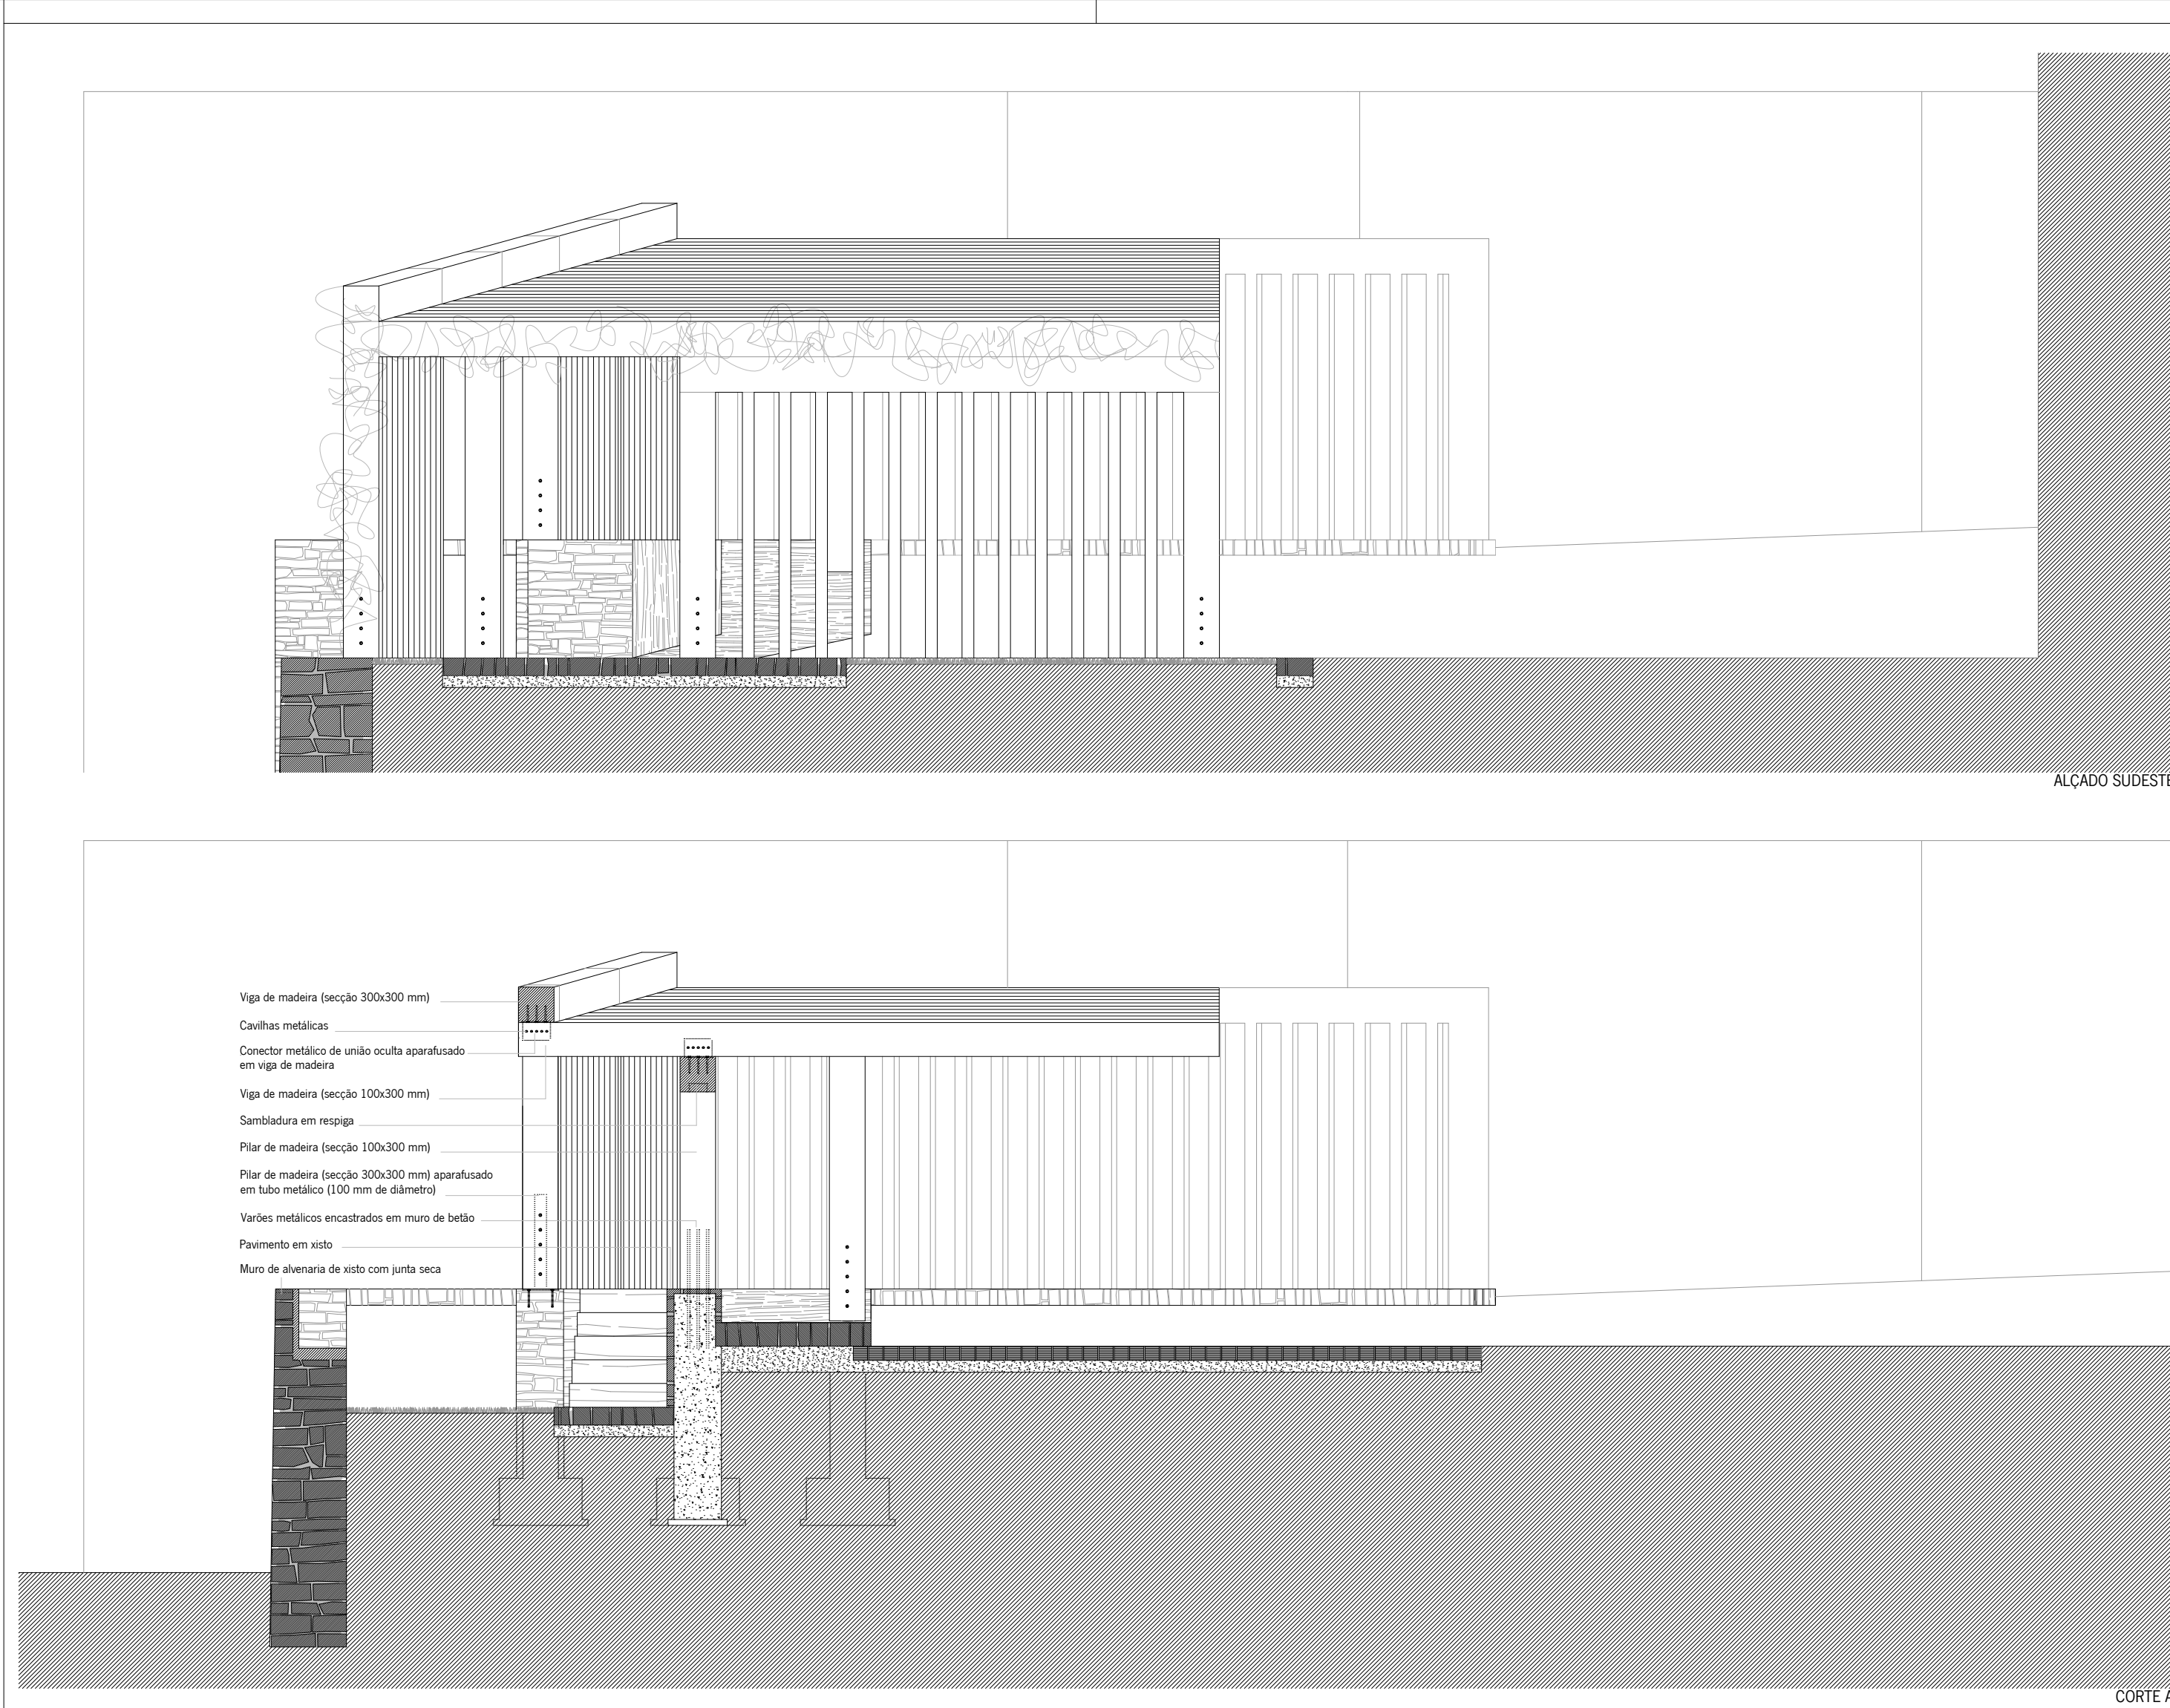

**PATRIMÔNIO NATURAL E ARQUITETÔNICO**  
REABILITAÇÃO TURÍSTICA NO AGLONERADO HABITACIONAL  
PROPOSTA DE INTERVENÇÃO 1 - ESTACIONAMENTO  
CORTA E ALÇADO TRANSVERSAL  
CAMILA SÁNEZARA GONÇALVES - A37426

PLANO DE INTERVENÇÃO NA ALDEIA DE ERMELÓ

**04**  
ESCALA 1:500 / 1:200  
FEBREIRO DE 2012