
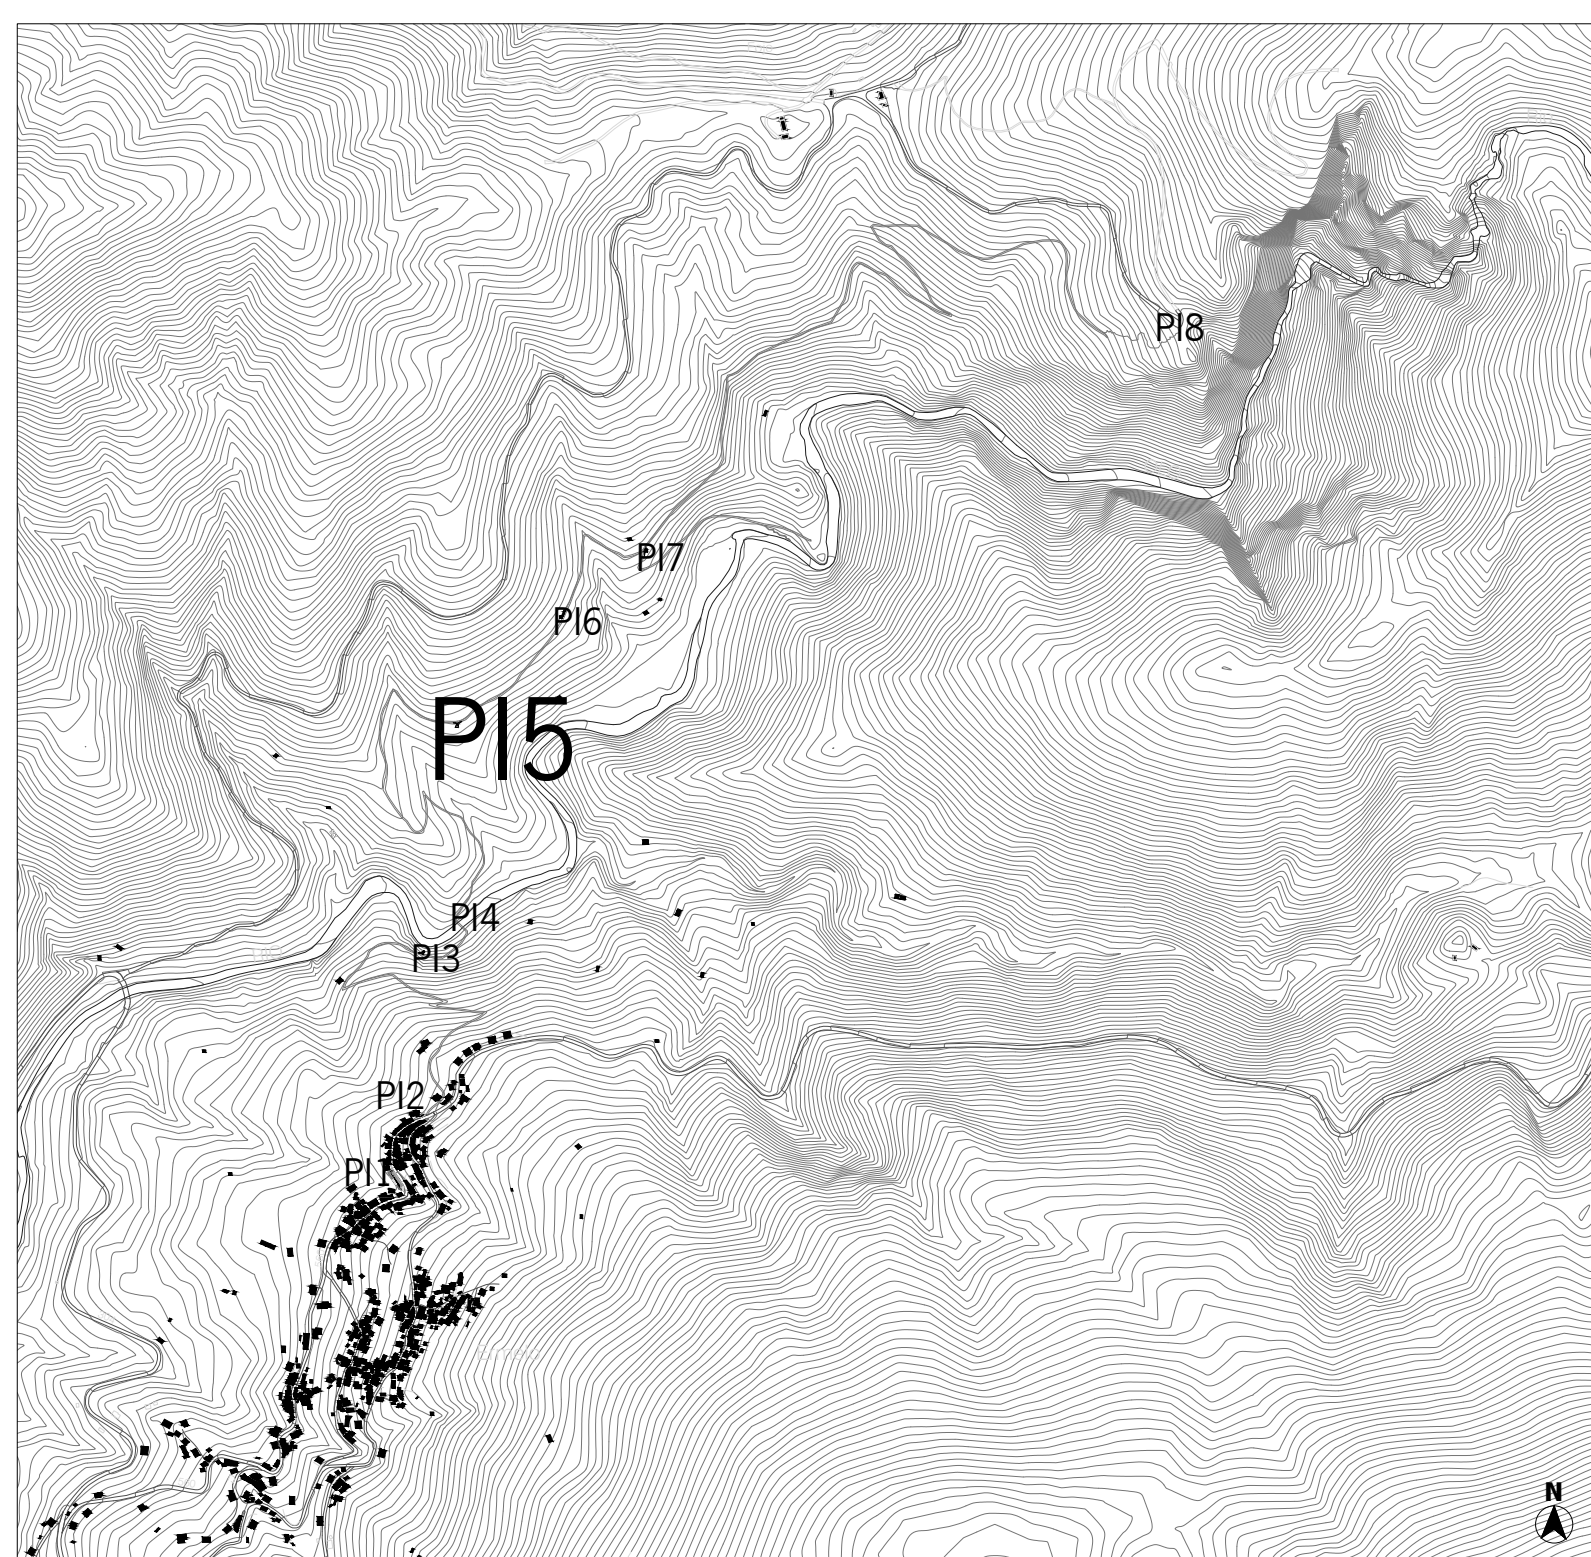
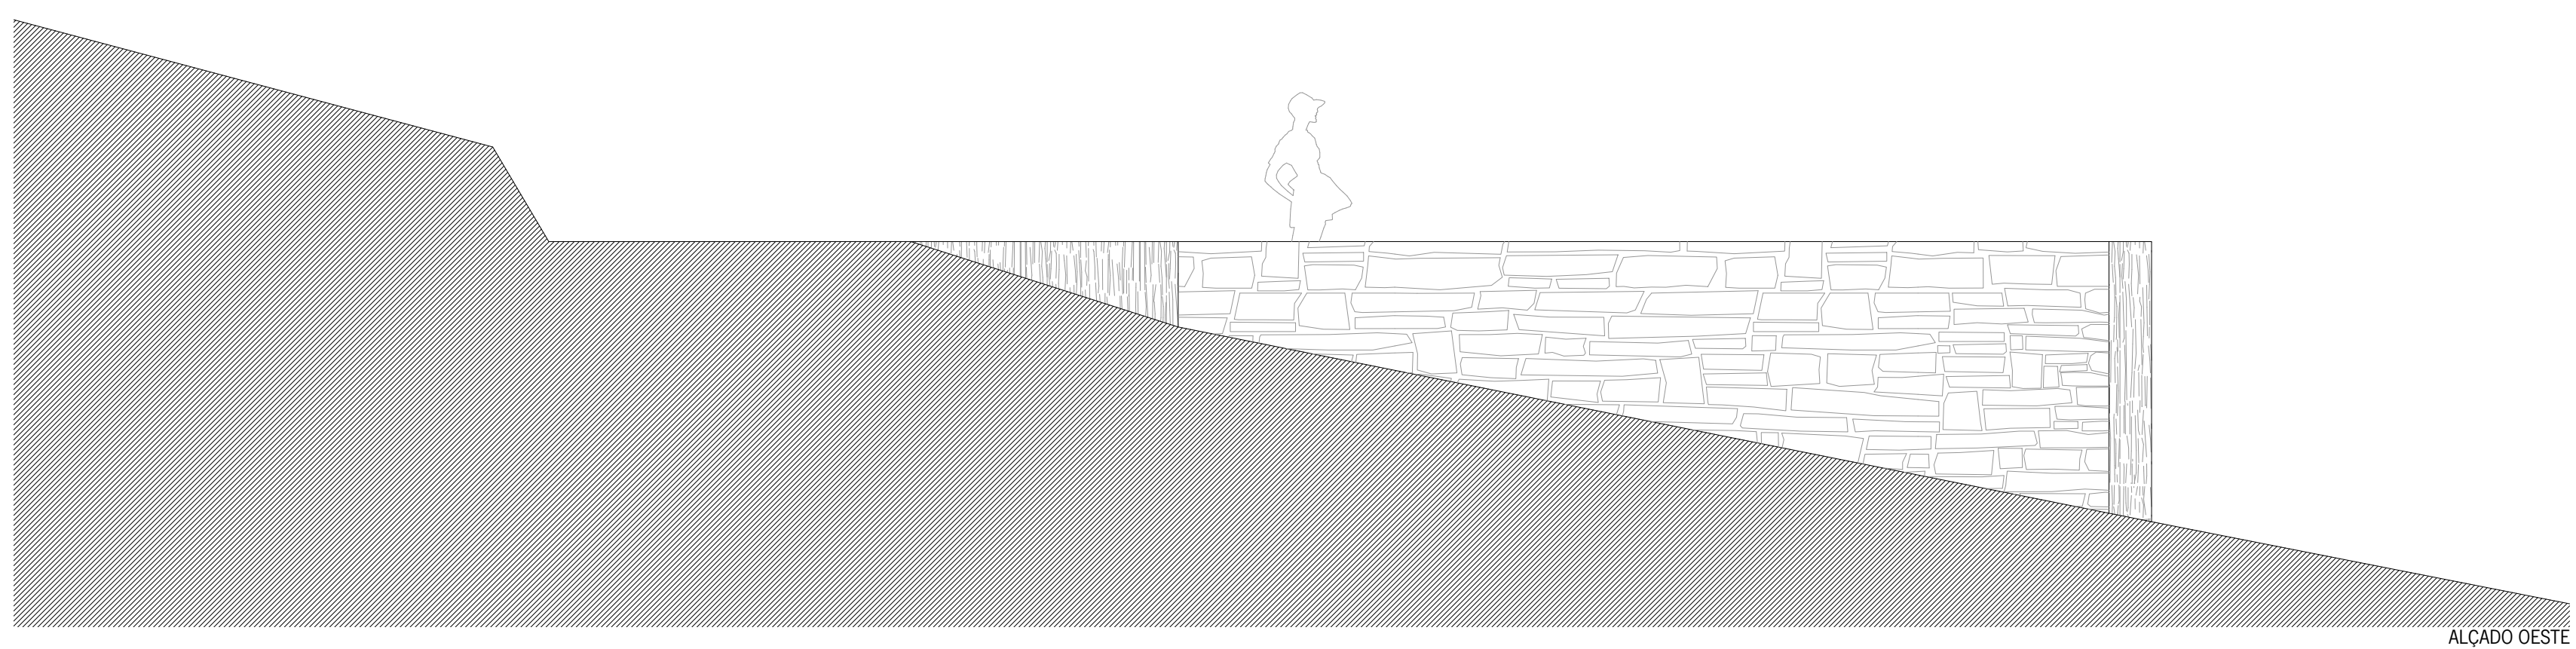
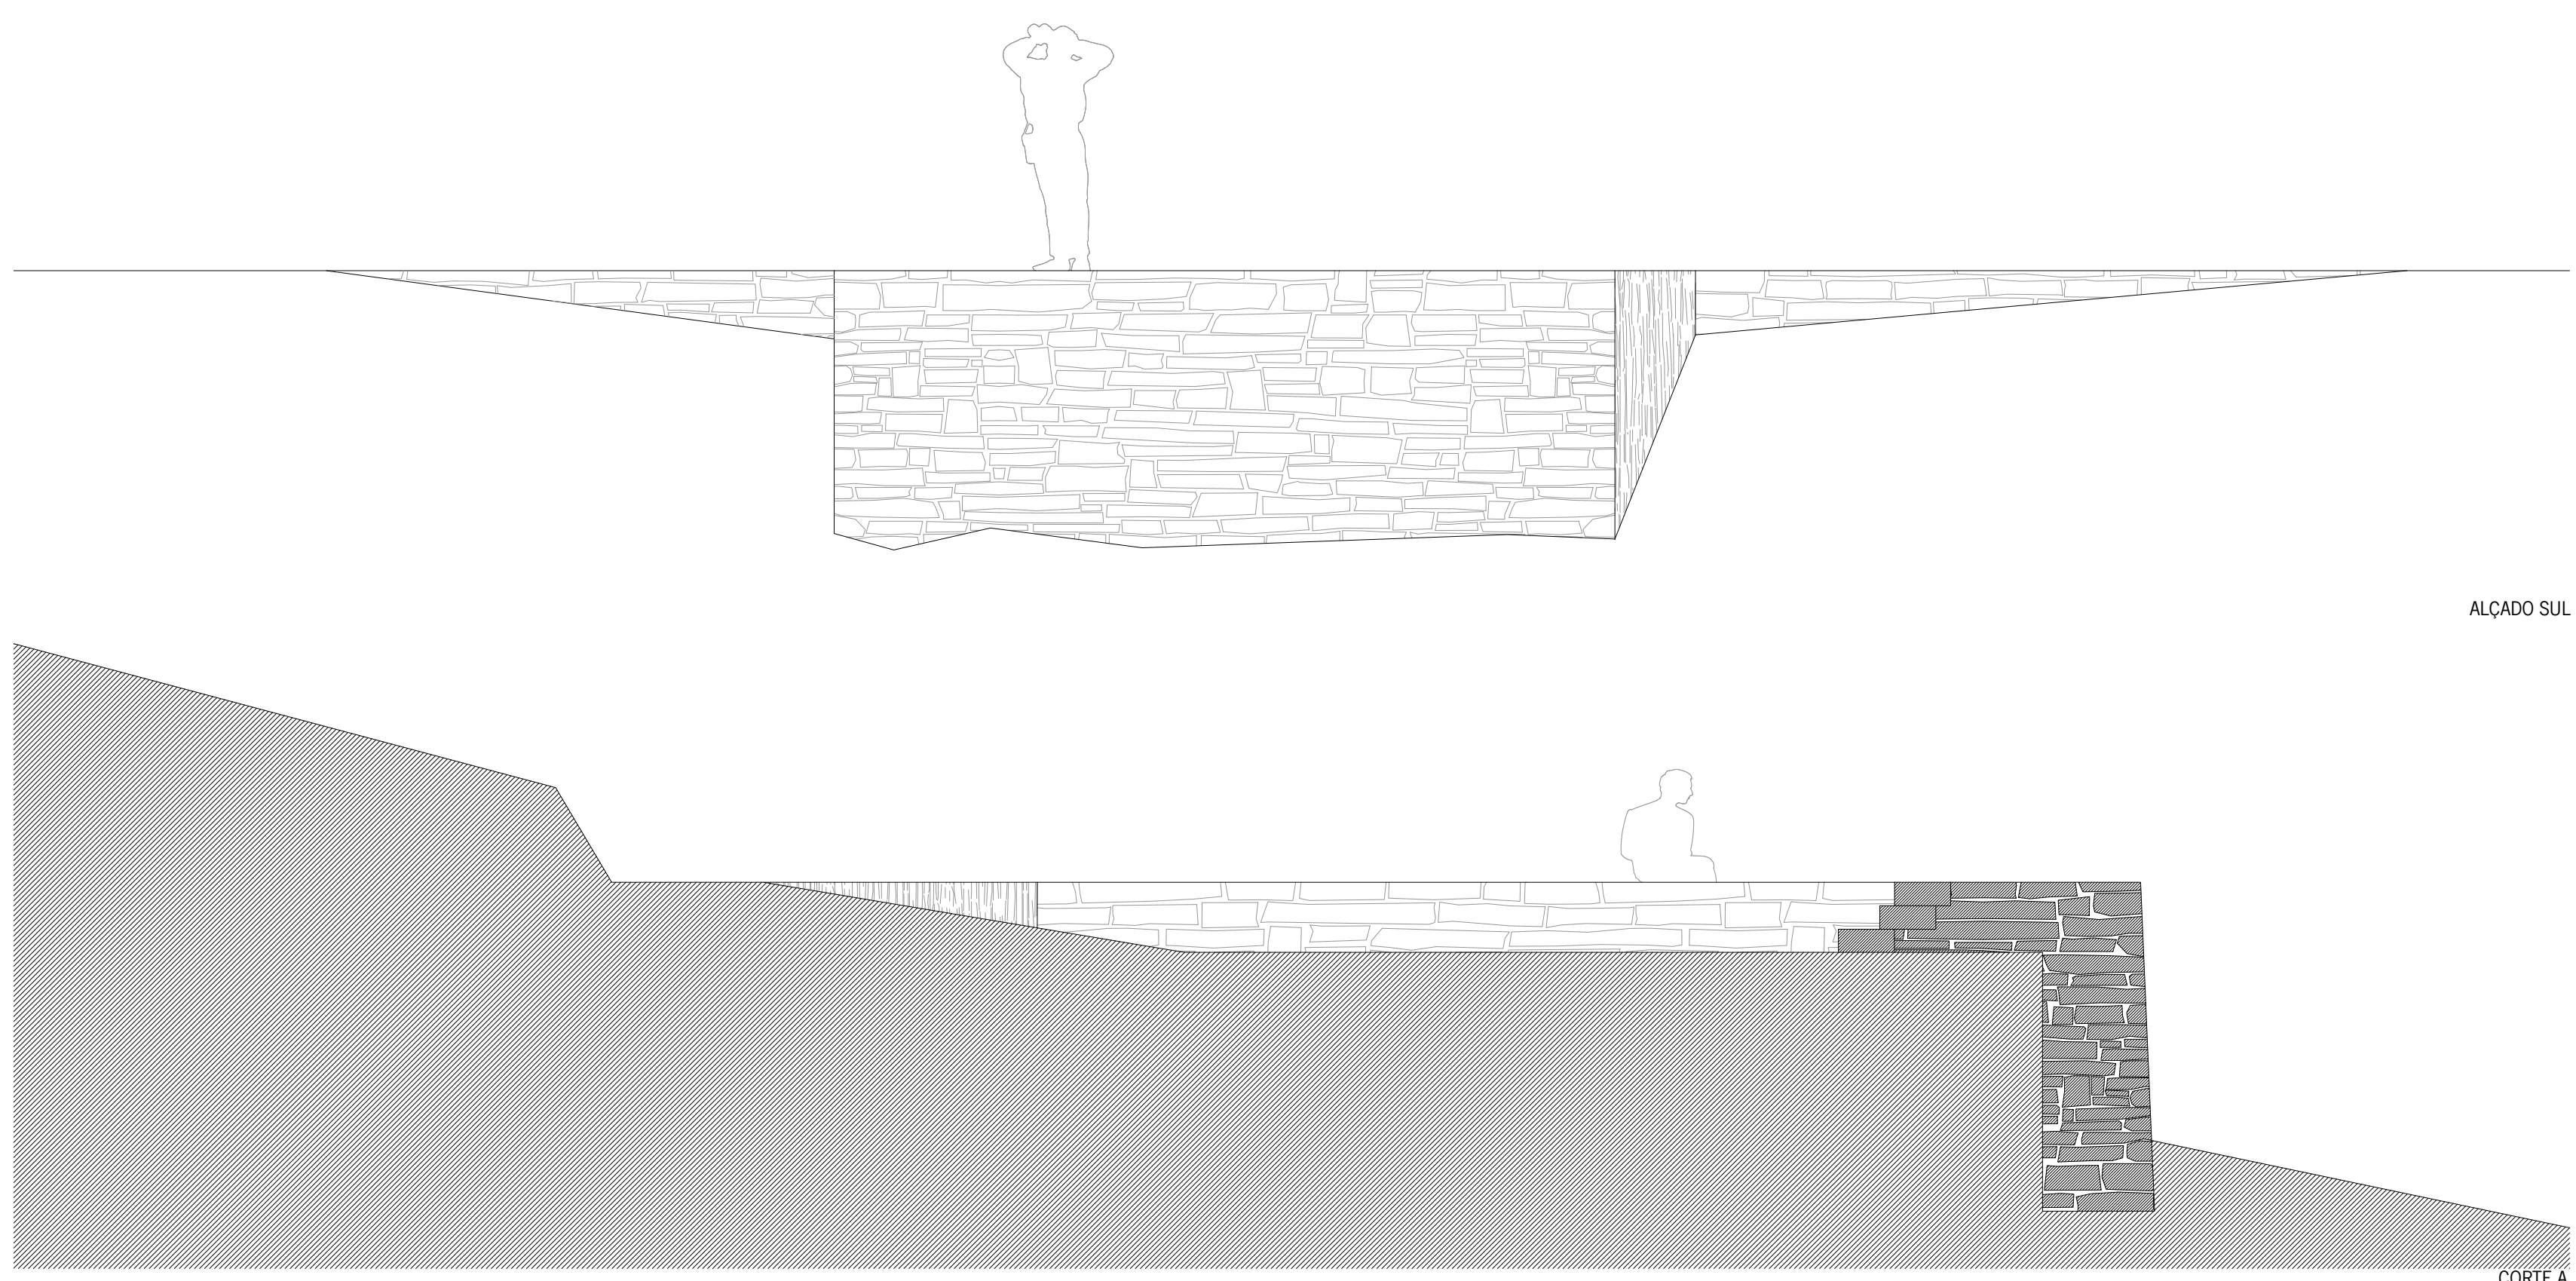


PATRIMÓNIO NATURAL E ARQUITECTÓNICO
REABILITAÇÃO TURÍSTICA NO AGLOMERADO HABITACIONAL
PROPOSTA DE INTERVENÇÃO 6_PONTO DE OBSERVAÇÃO 4
PLANTAS, CORTES E ALÇADOS
CAMILA SAavedra GONçALVES A37426

PLANO DE INTERVENÇÃO NA ALDEIA DE ERMELO
14
ESCALA 1:50
FEVEREIRO DE 2012

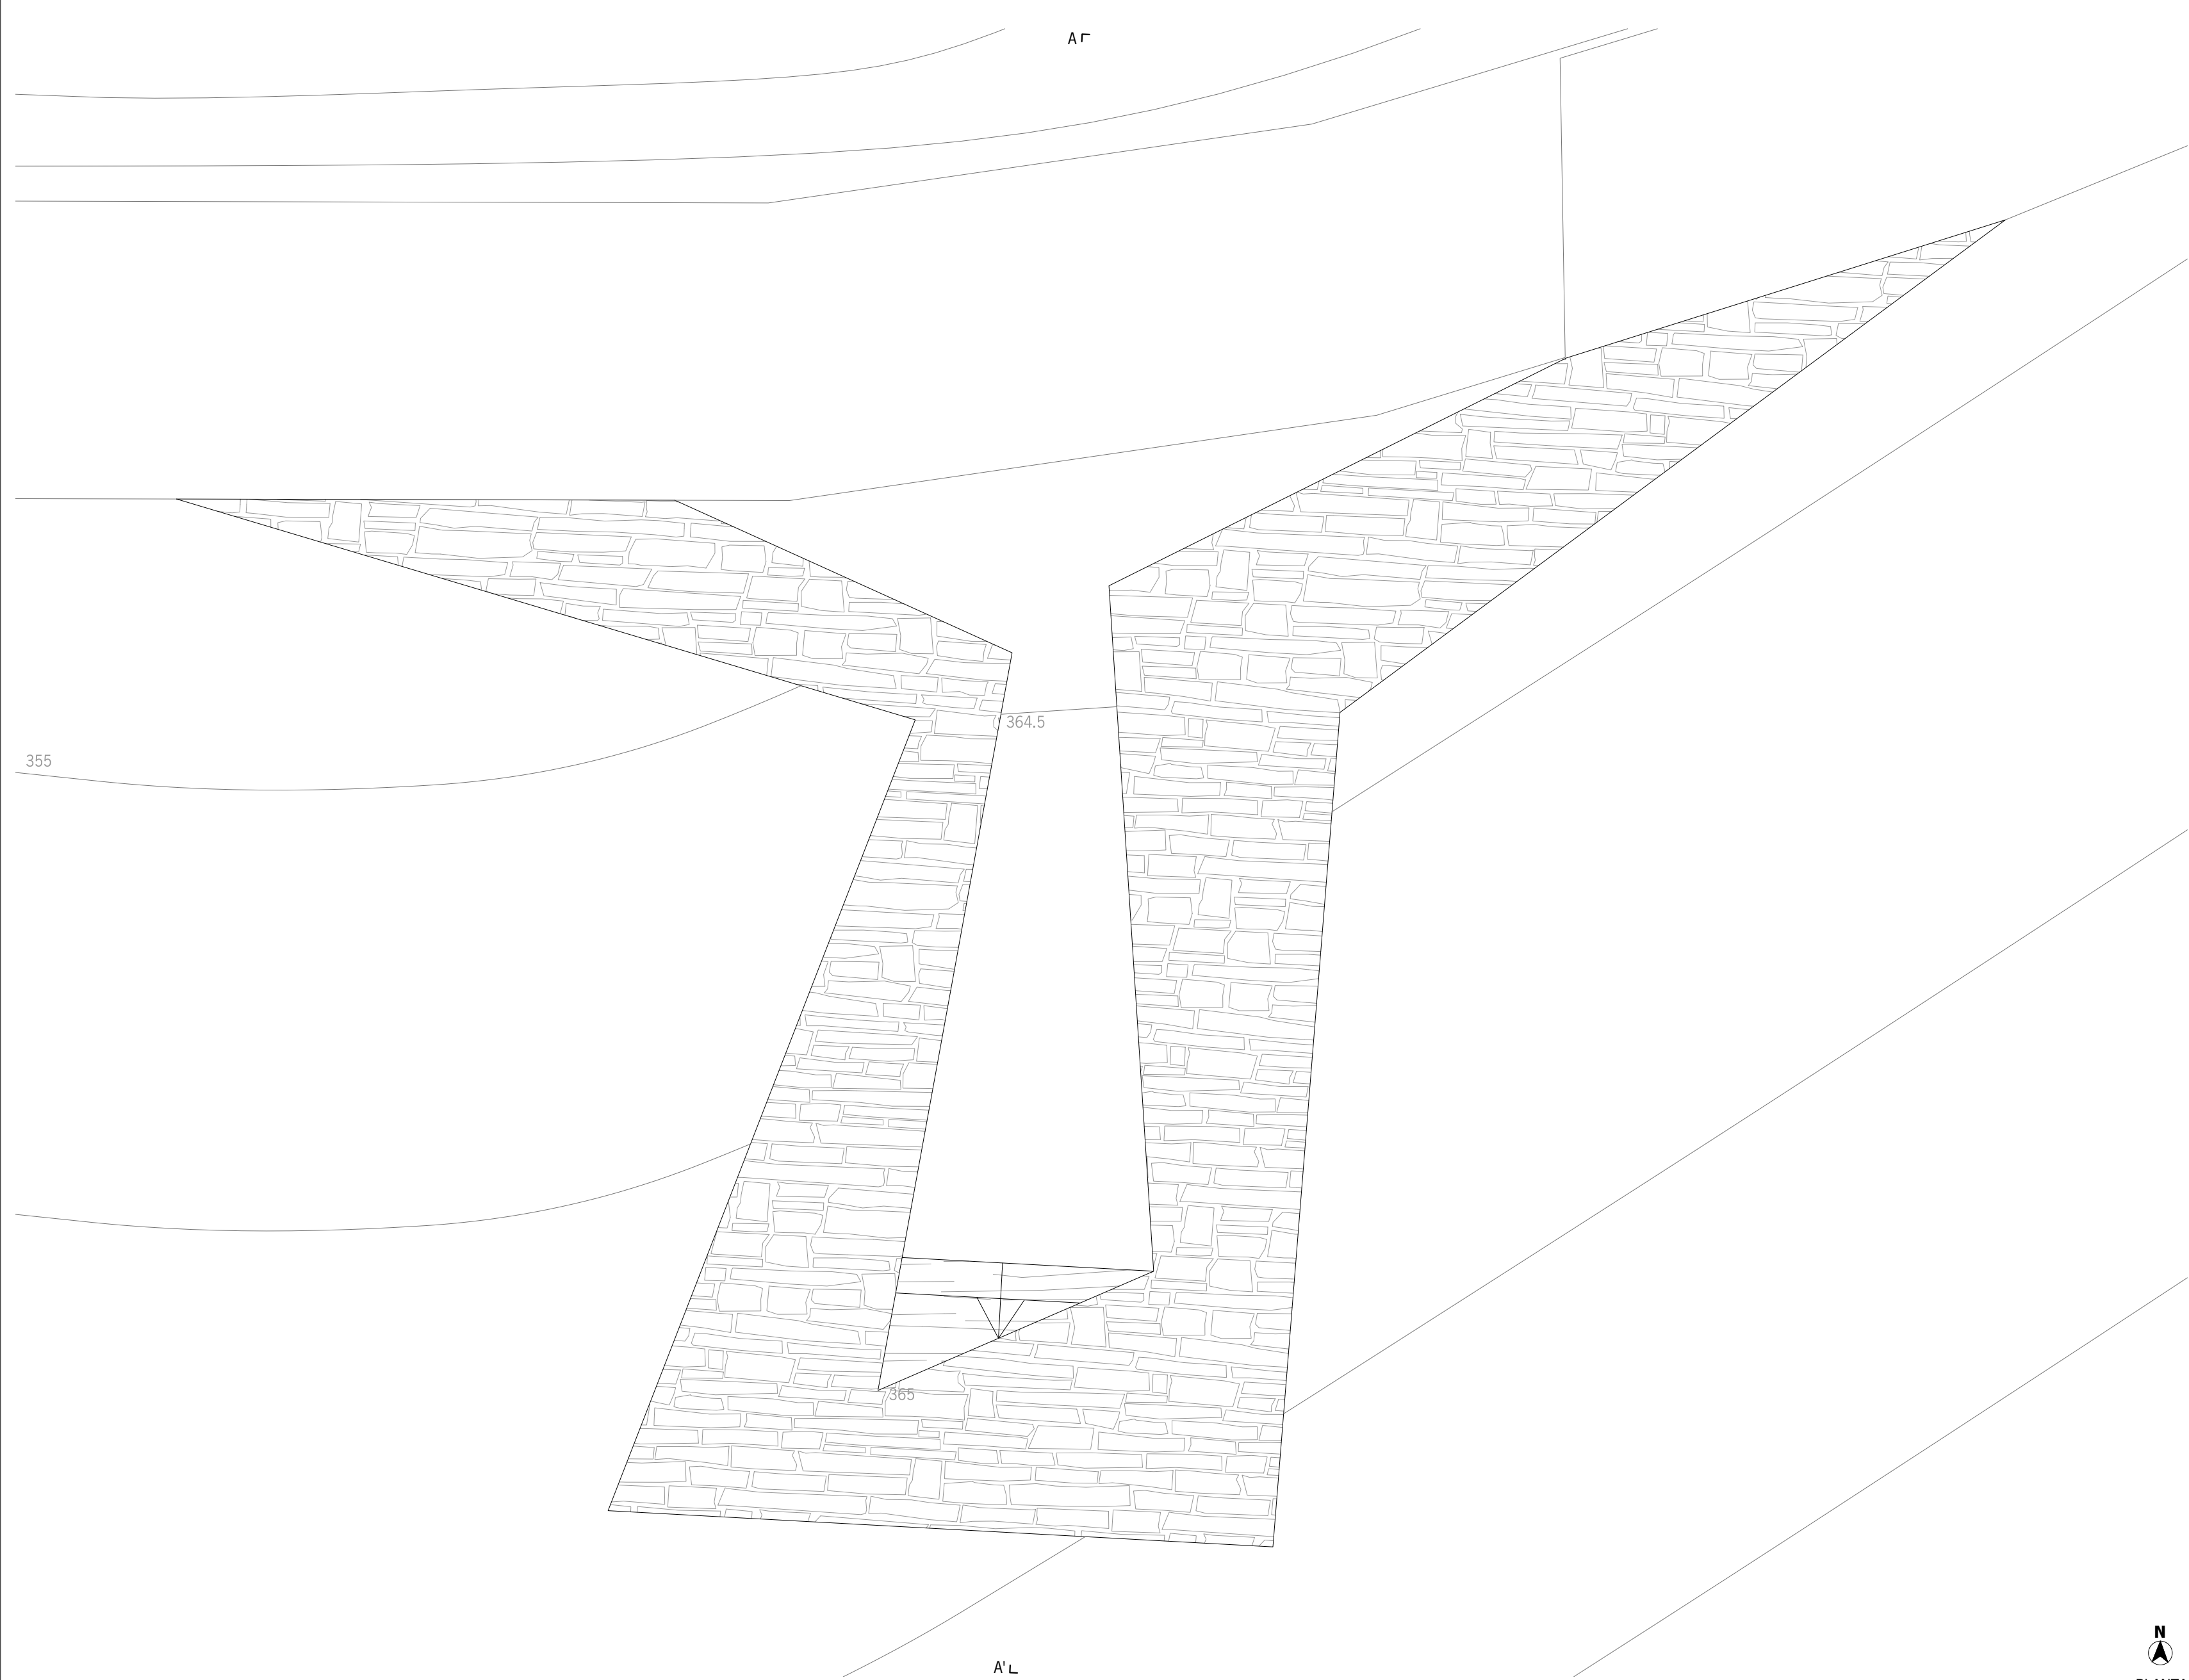

PATRIMÓNIO NATURAL E ARQUITECTÓNICO
REABILITAÇÃO TURÍSTICA NO AGLOMERADO HABITACIONAL
PROPOSTA DE INTERVENÇÃO 5_PONTO DE OBSERVAÇÃO 3
PLANTAS, CORTES E ALÇADOS
CAMILA SAavedra GONçALVES A37426

PLANO DE INTERVENÇÃO NA ALDEIA DE ERMELO
13
ESCALA 1:50
FEVEREIRO DE 2012