






PLANTA DE COBERTURA

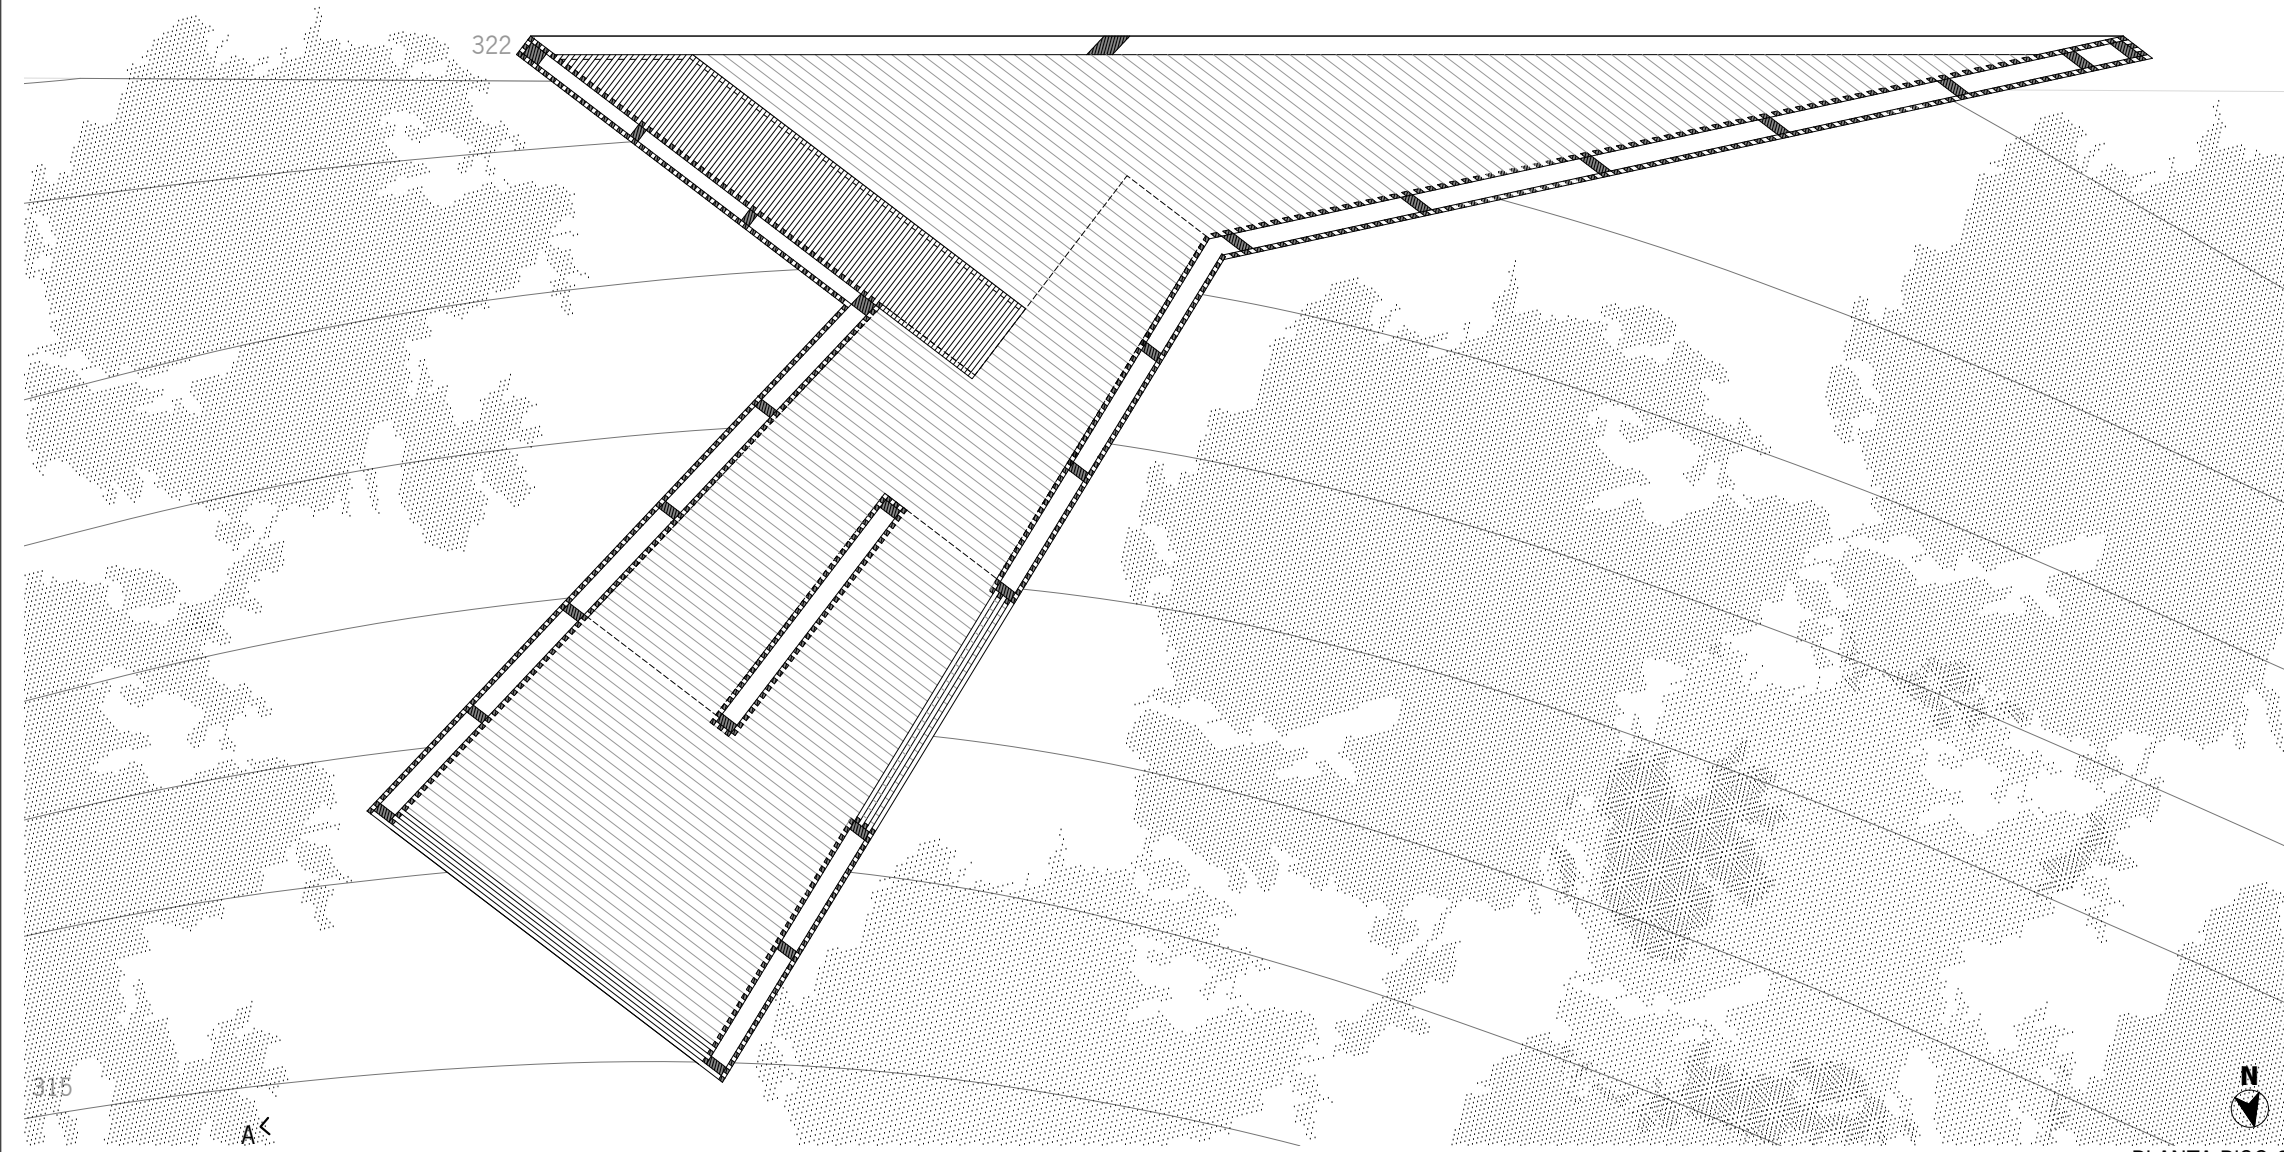


PLANTA PISO 0

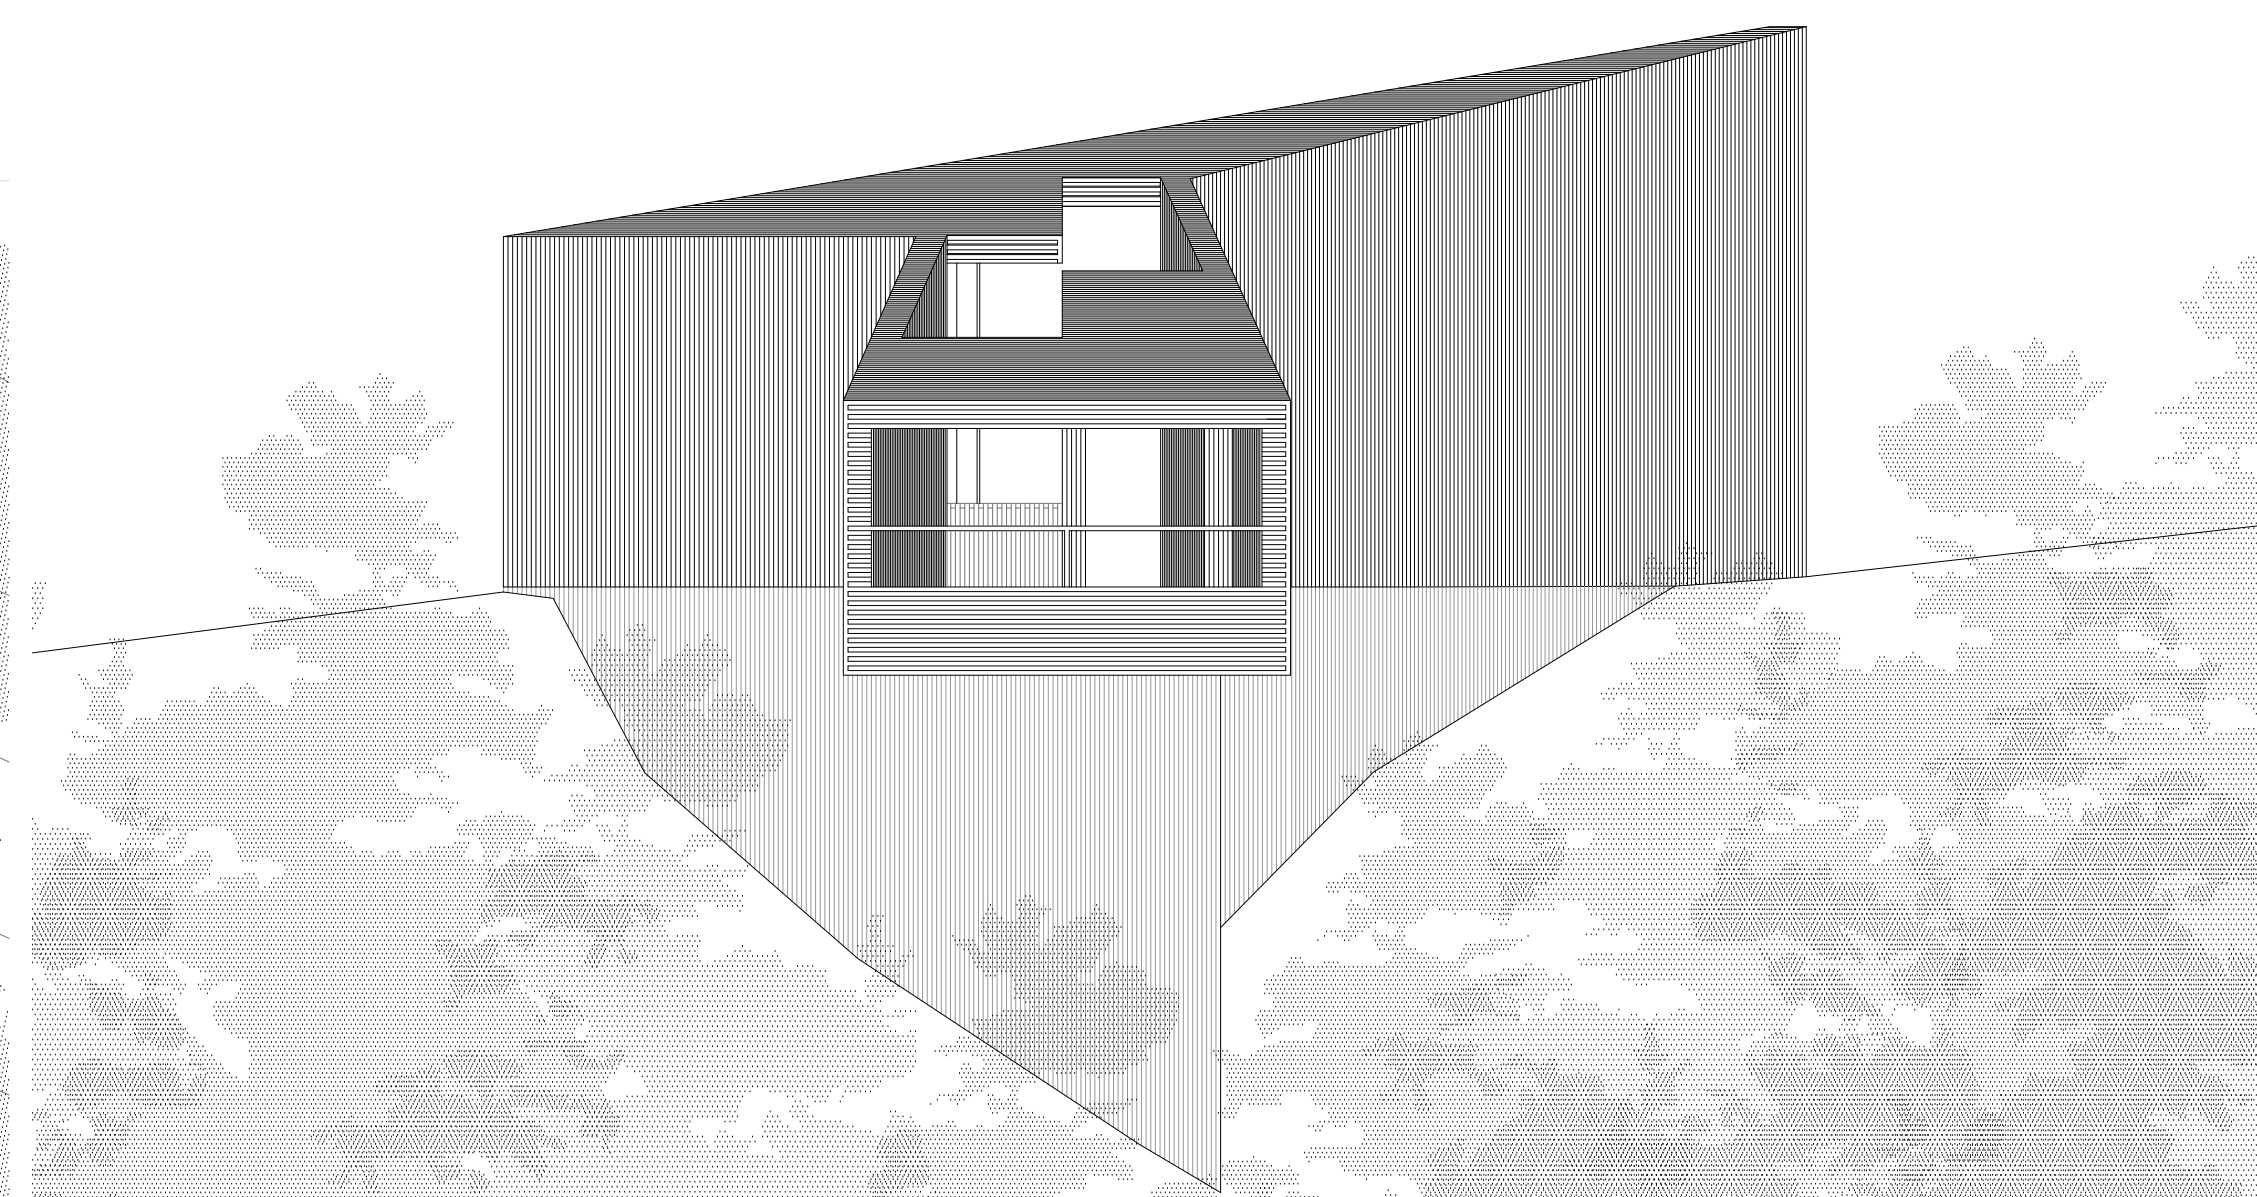


ALÇADO NORDESTE

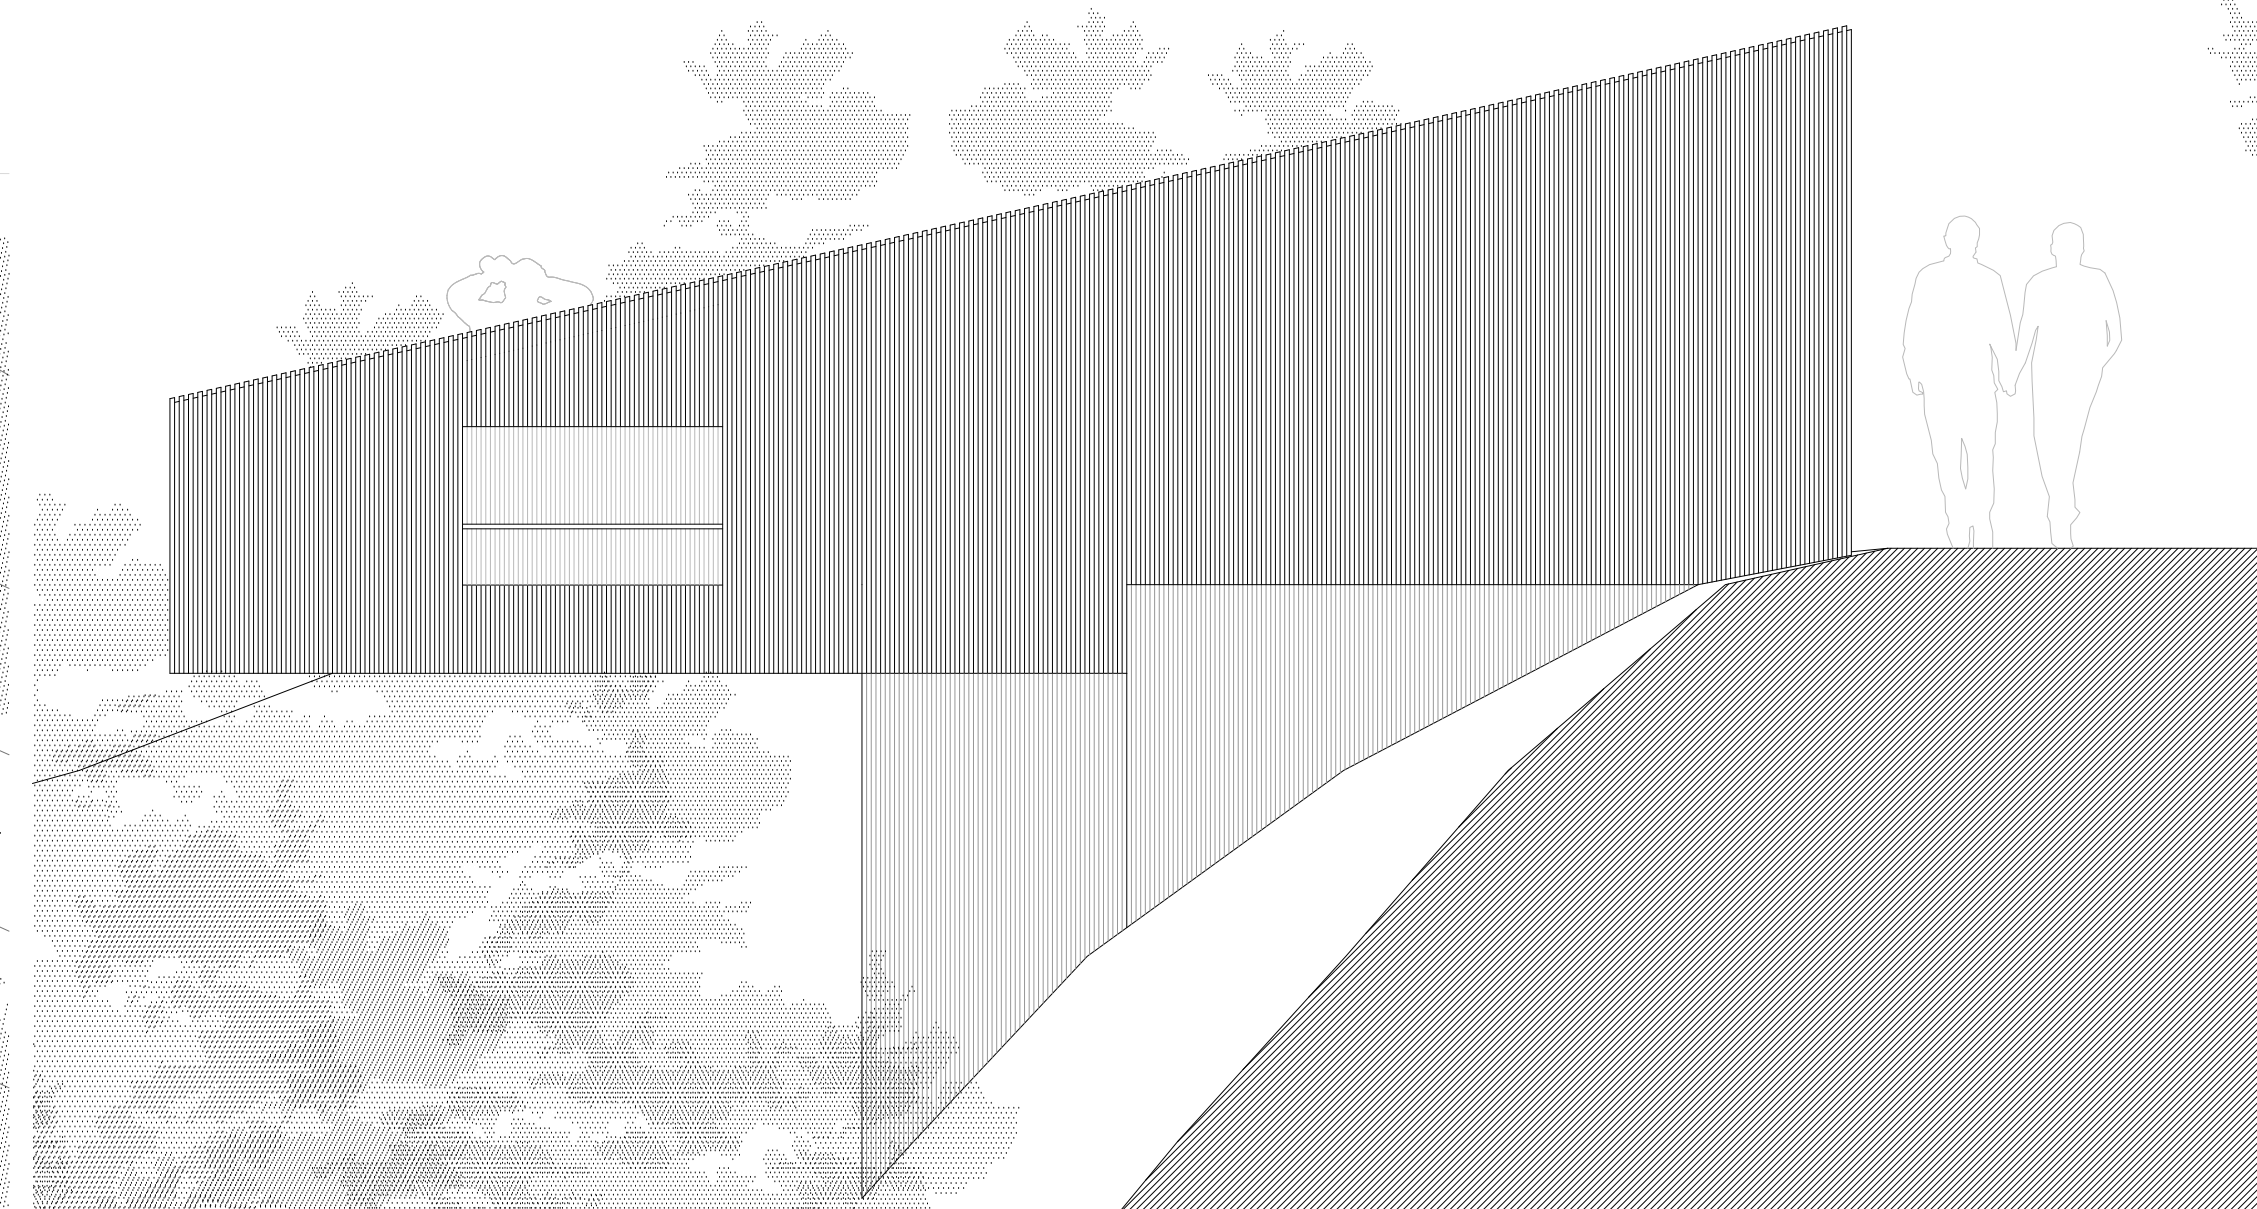


ALÇADO NORDESTE

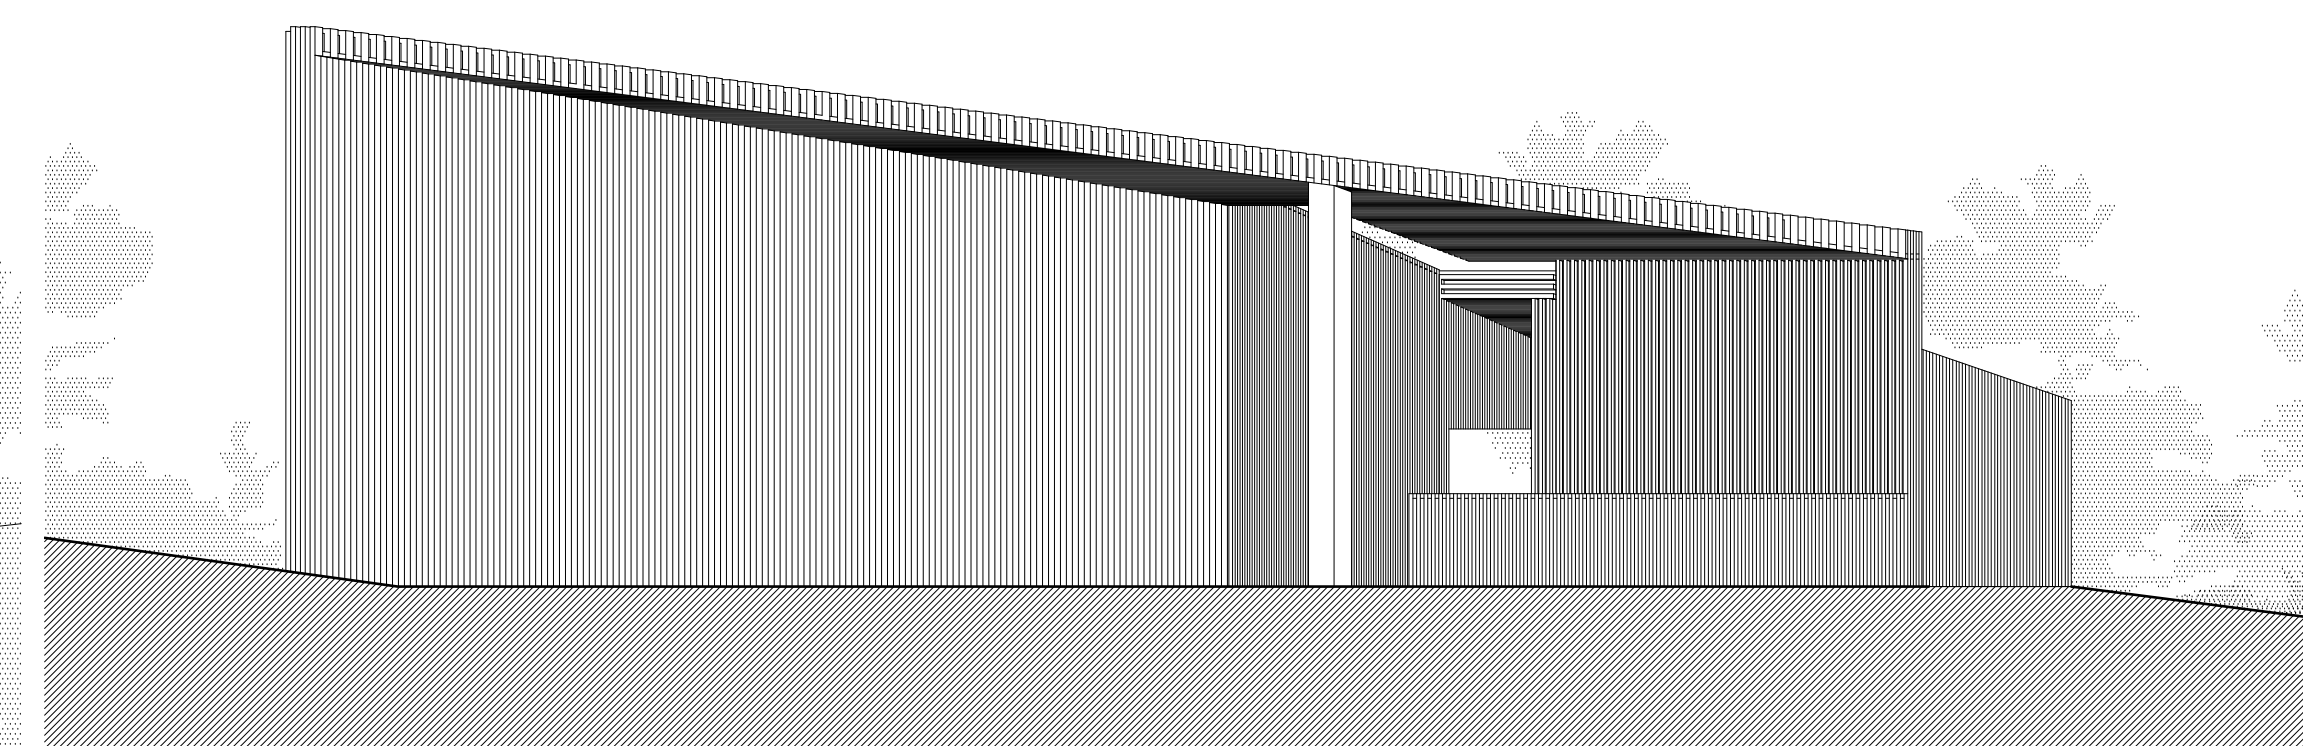

ALÇADO SUDOESTE

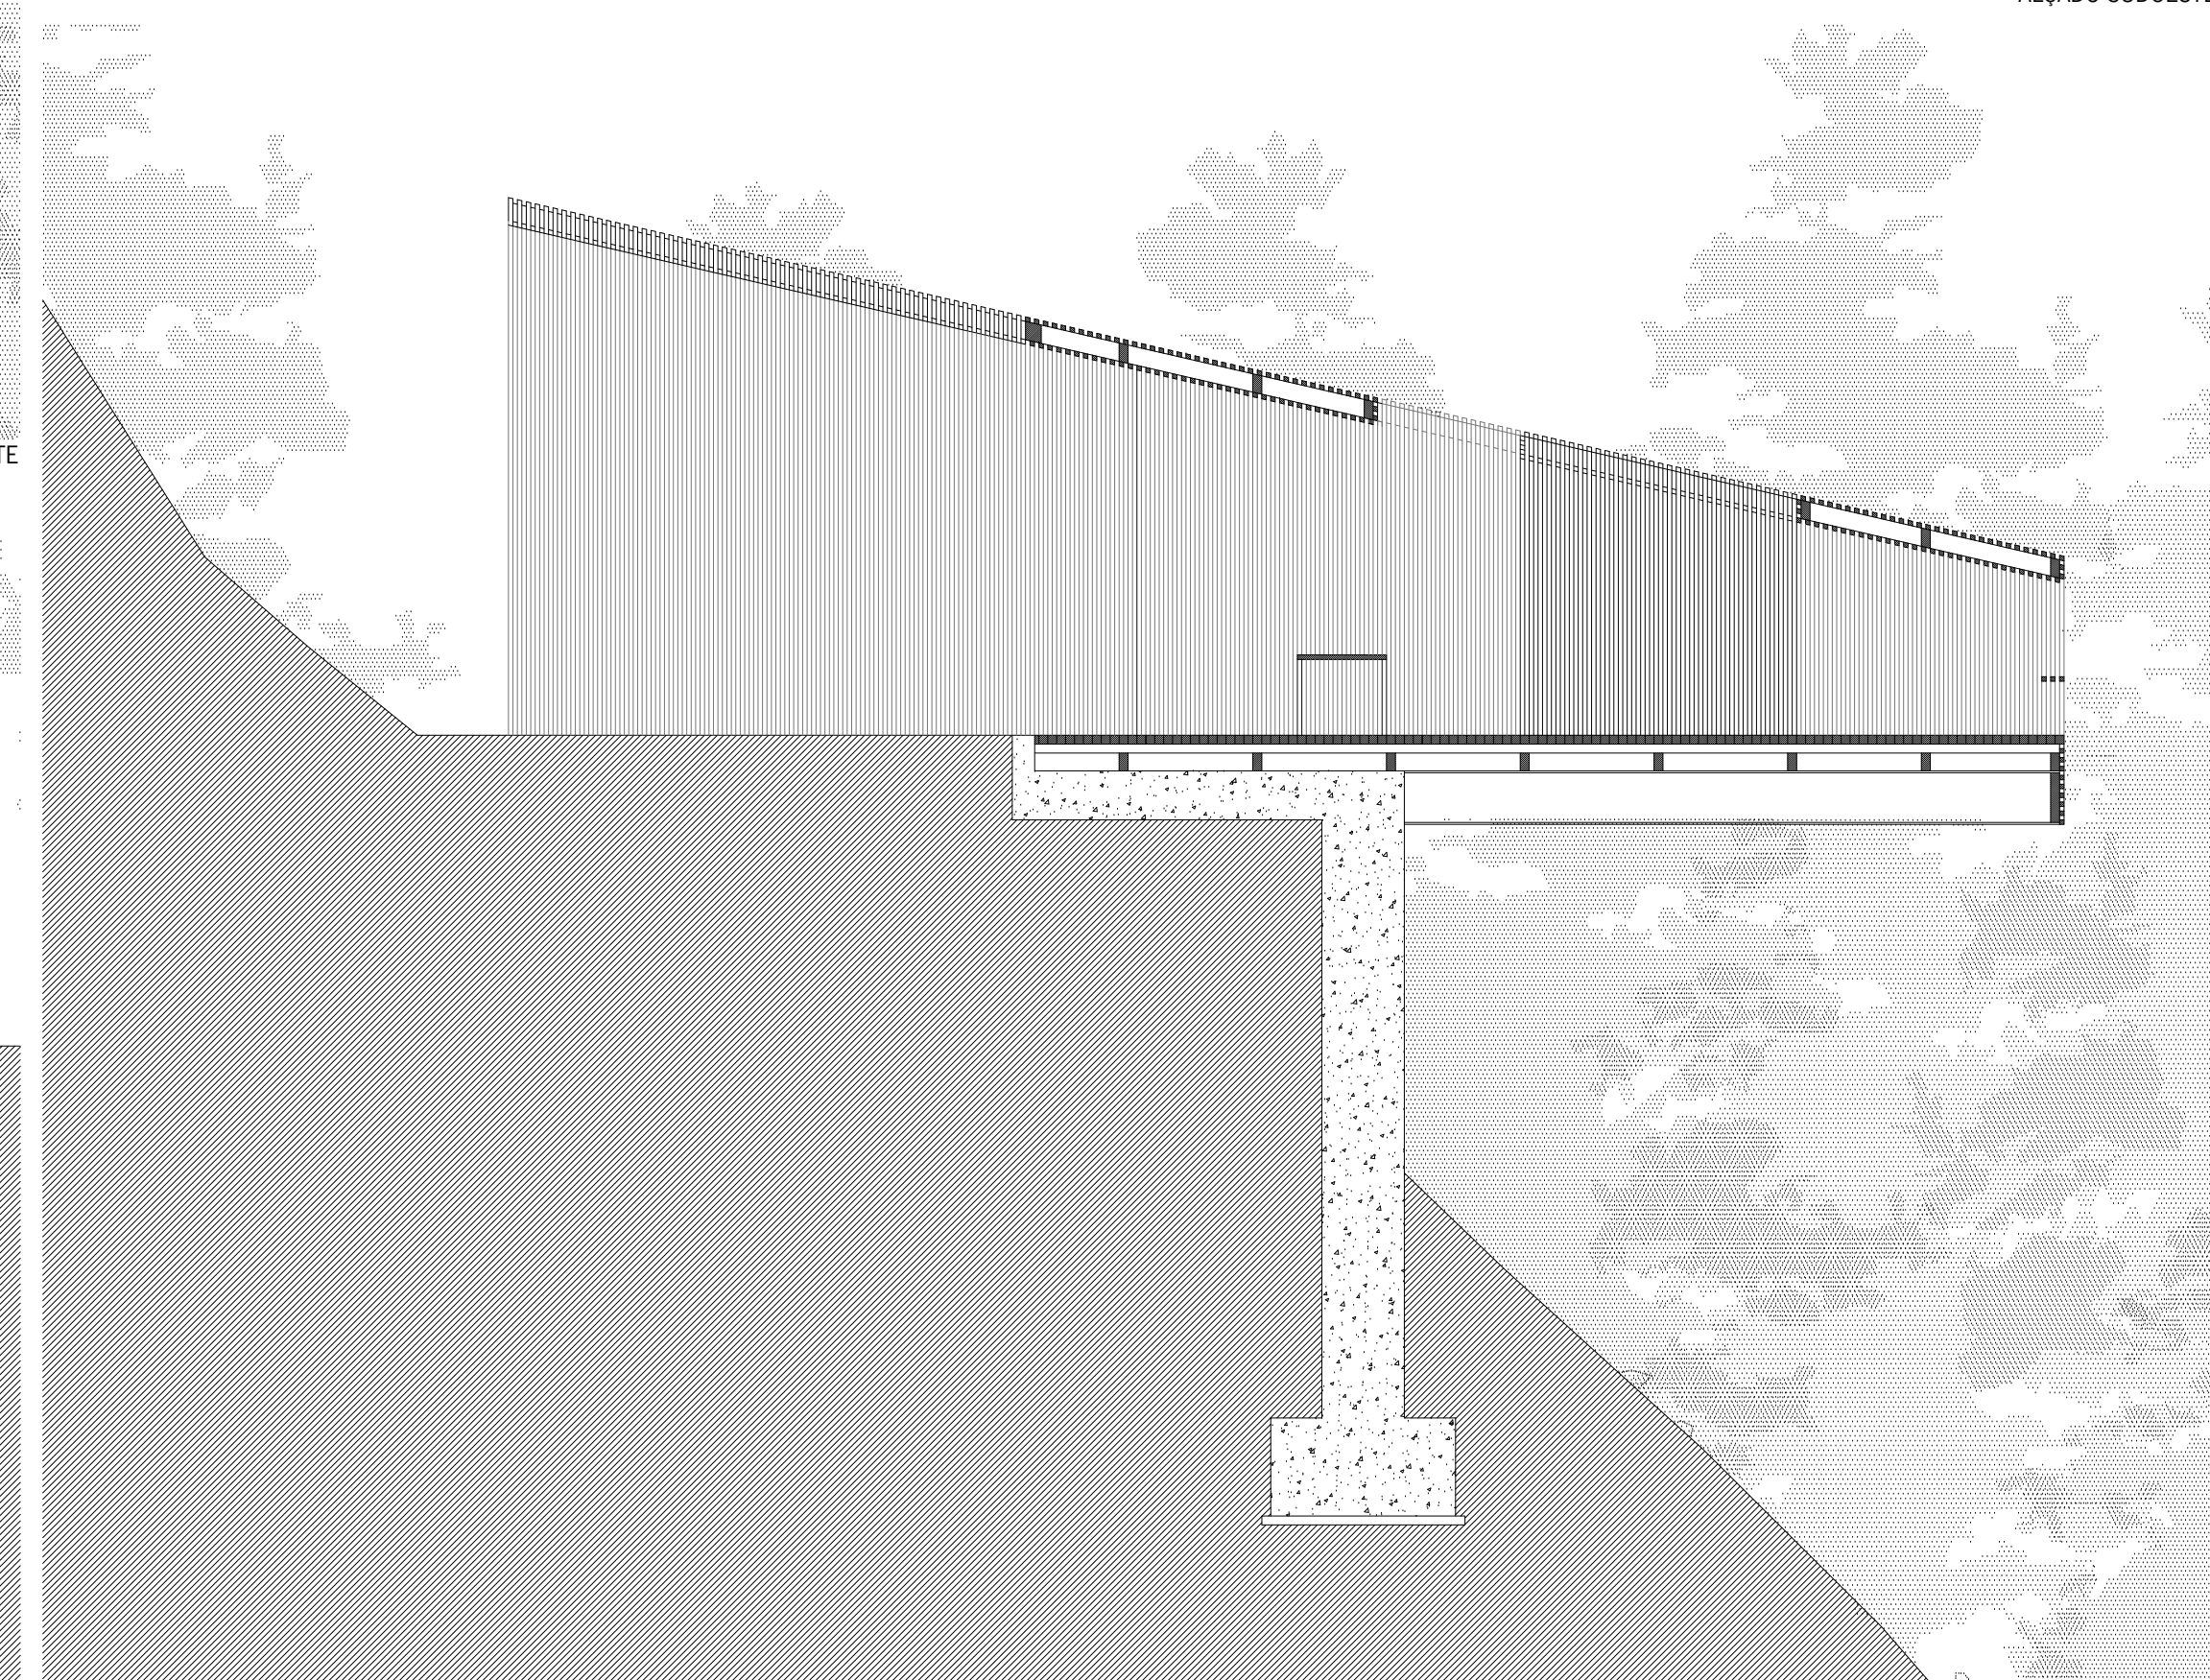

CORTE A

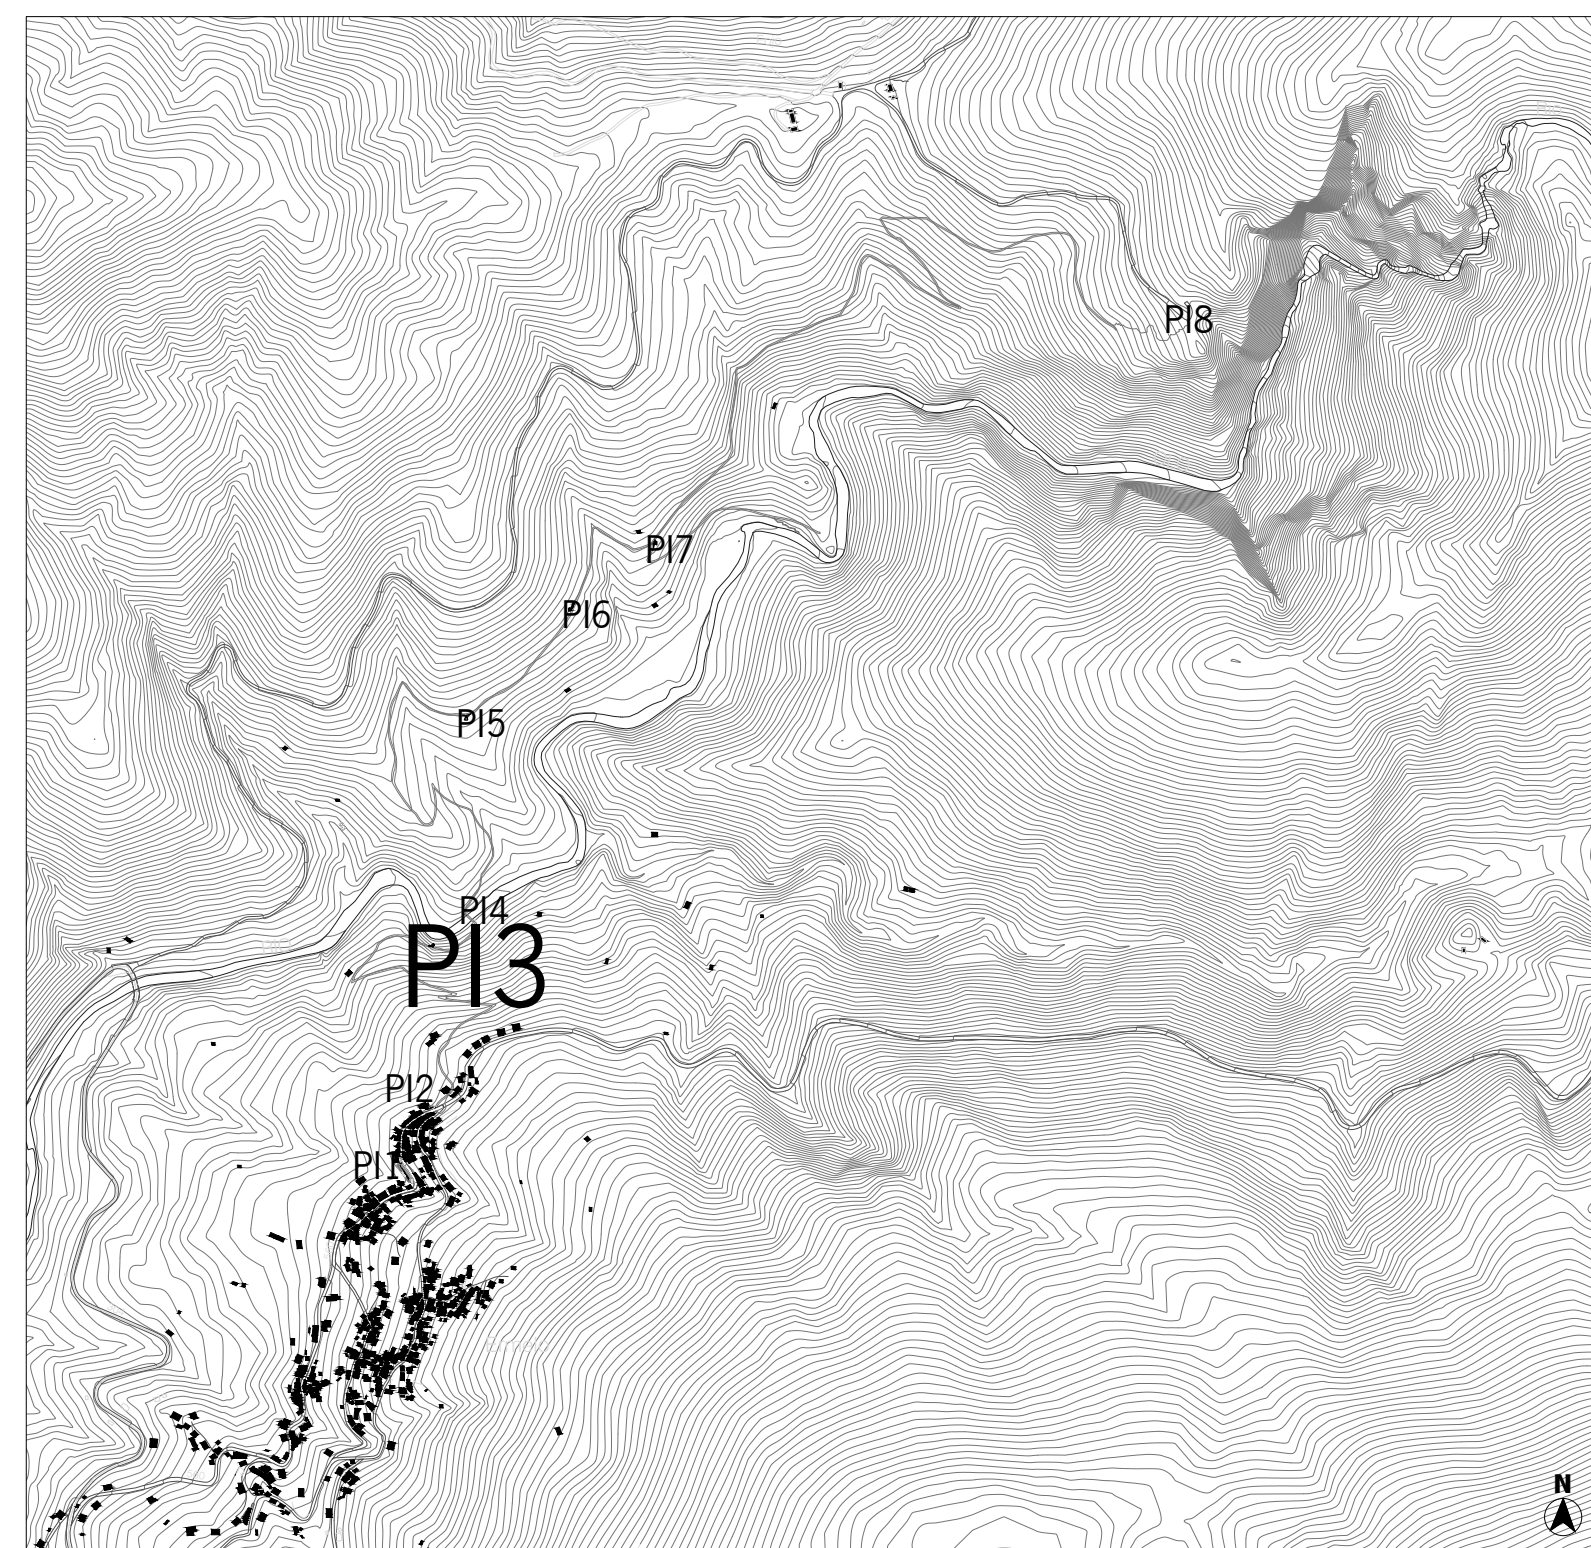


PATRIMÔNIO NATURAL E ARQUITECTÓNICO  
REABILITAÇÃO TURÍSTICA NO AGLOMERADO HABITACIONAL  
PROPOSTA DE INTERVENÇÃO 3, PONTO DE OBSERVAÇÃO 1  
PLANTAS, CORTES E ALÇADOS  
CAMILA SAAVEDRA GONÇALVES A37426


PLANO DE INTERVENÇÃO NA ALDEIA DE ERMELO

11


ESCALA 1:50  
FEVEREIRO DE 2012

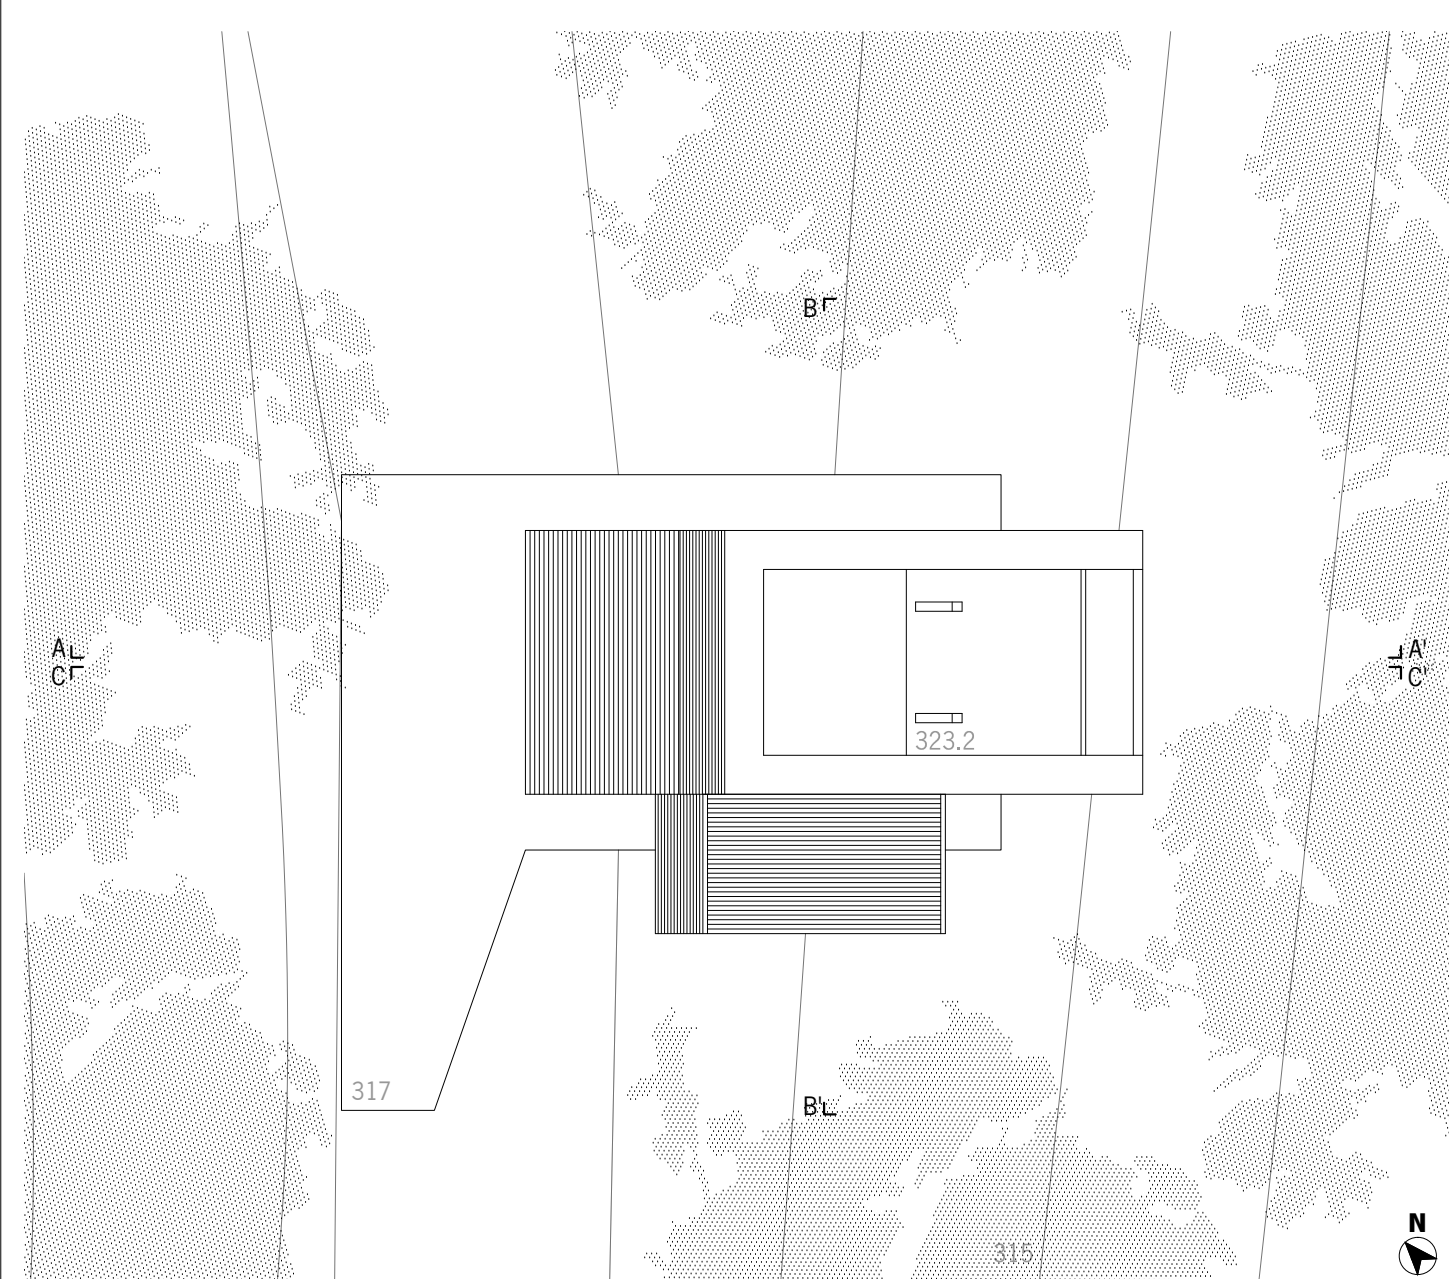


PLANTA COBERTURA

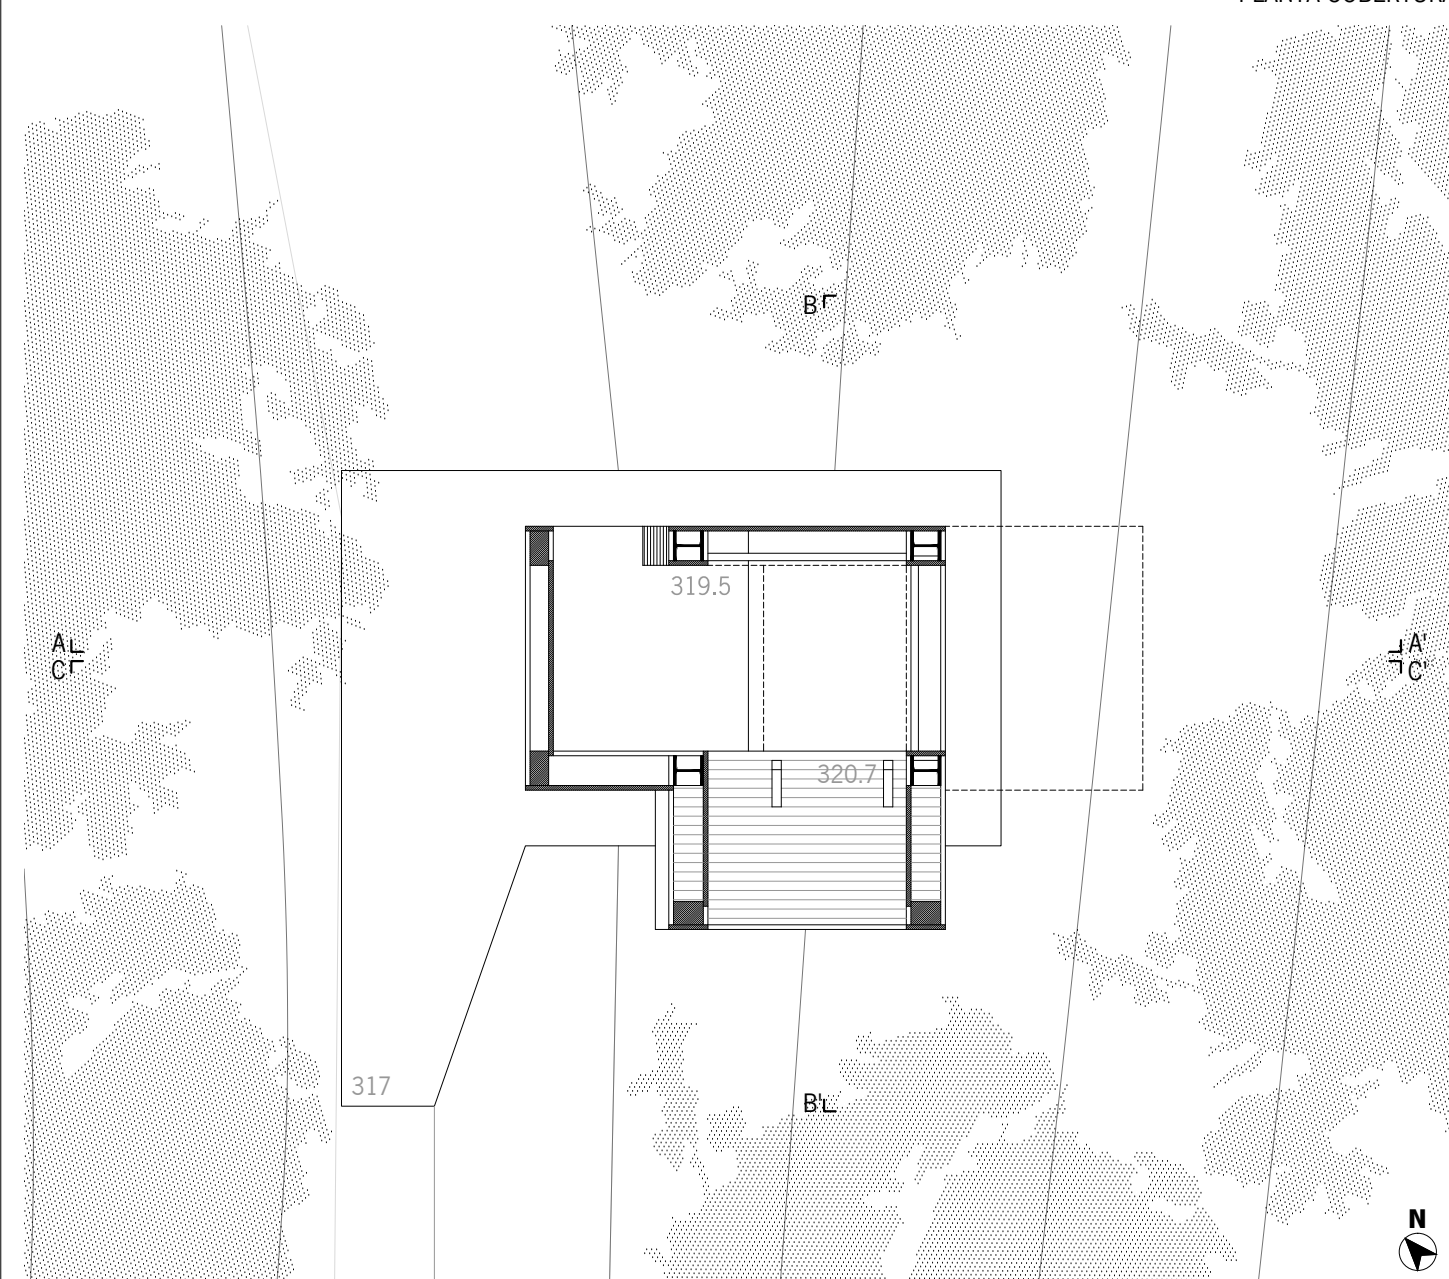


PLANTA PISO 2

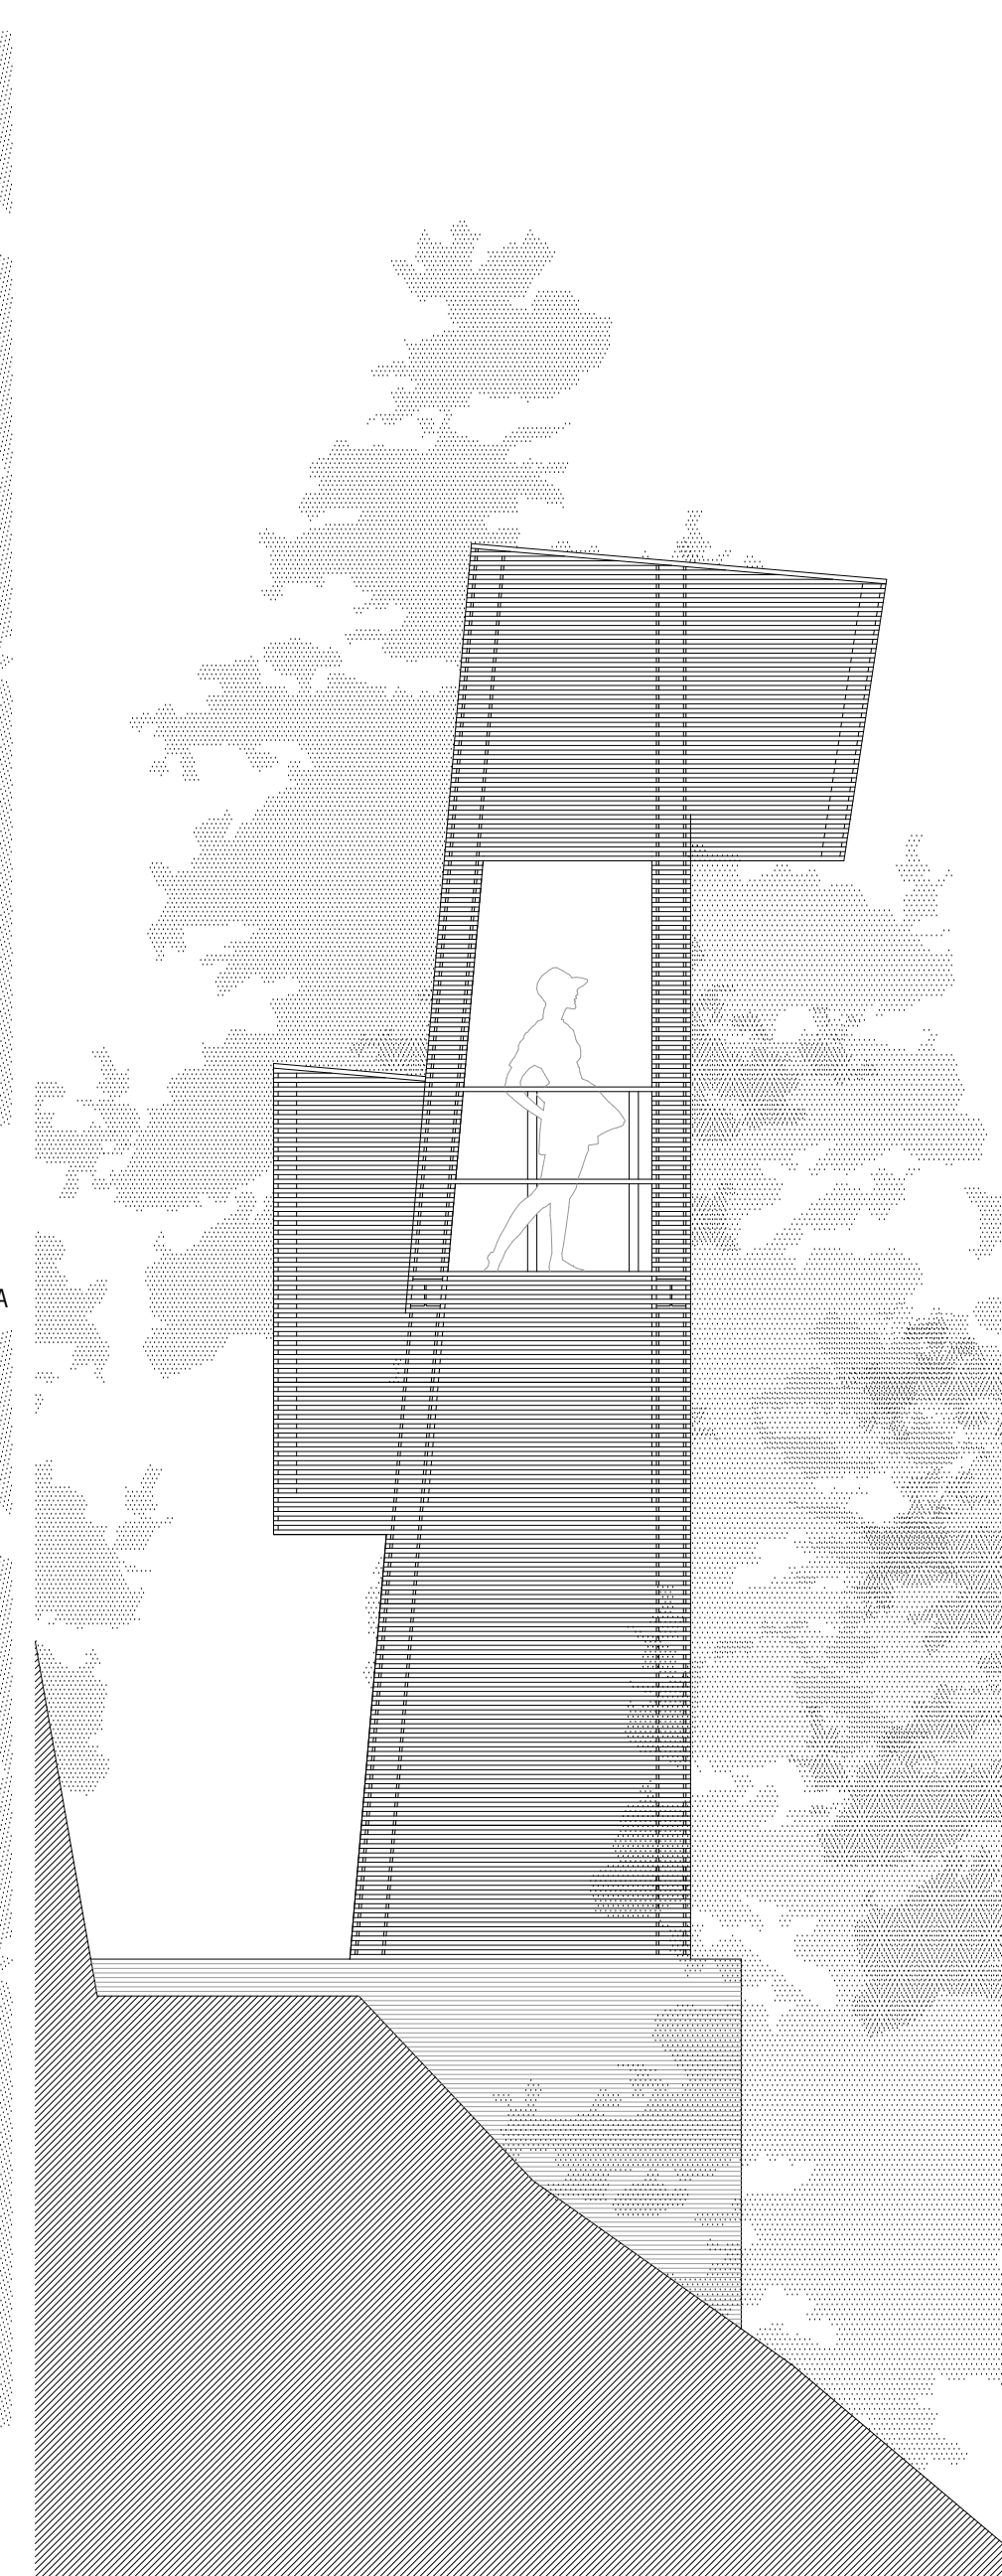


ALÇADO NORDESTE

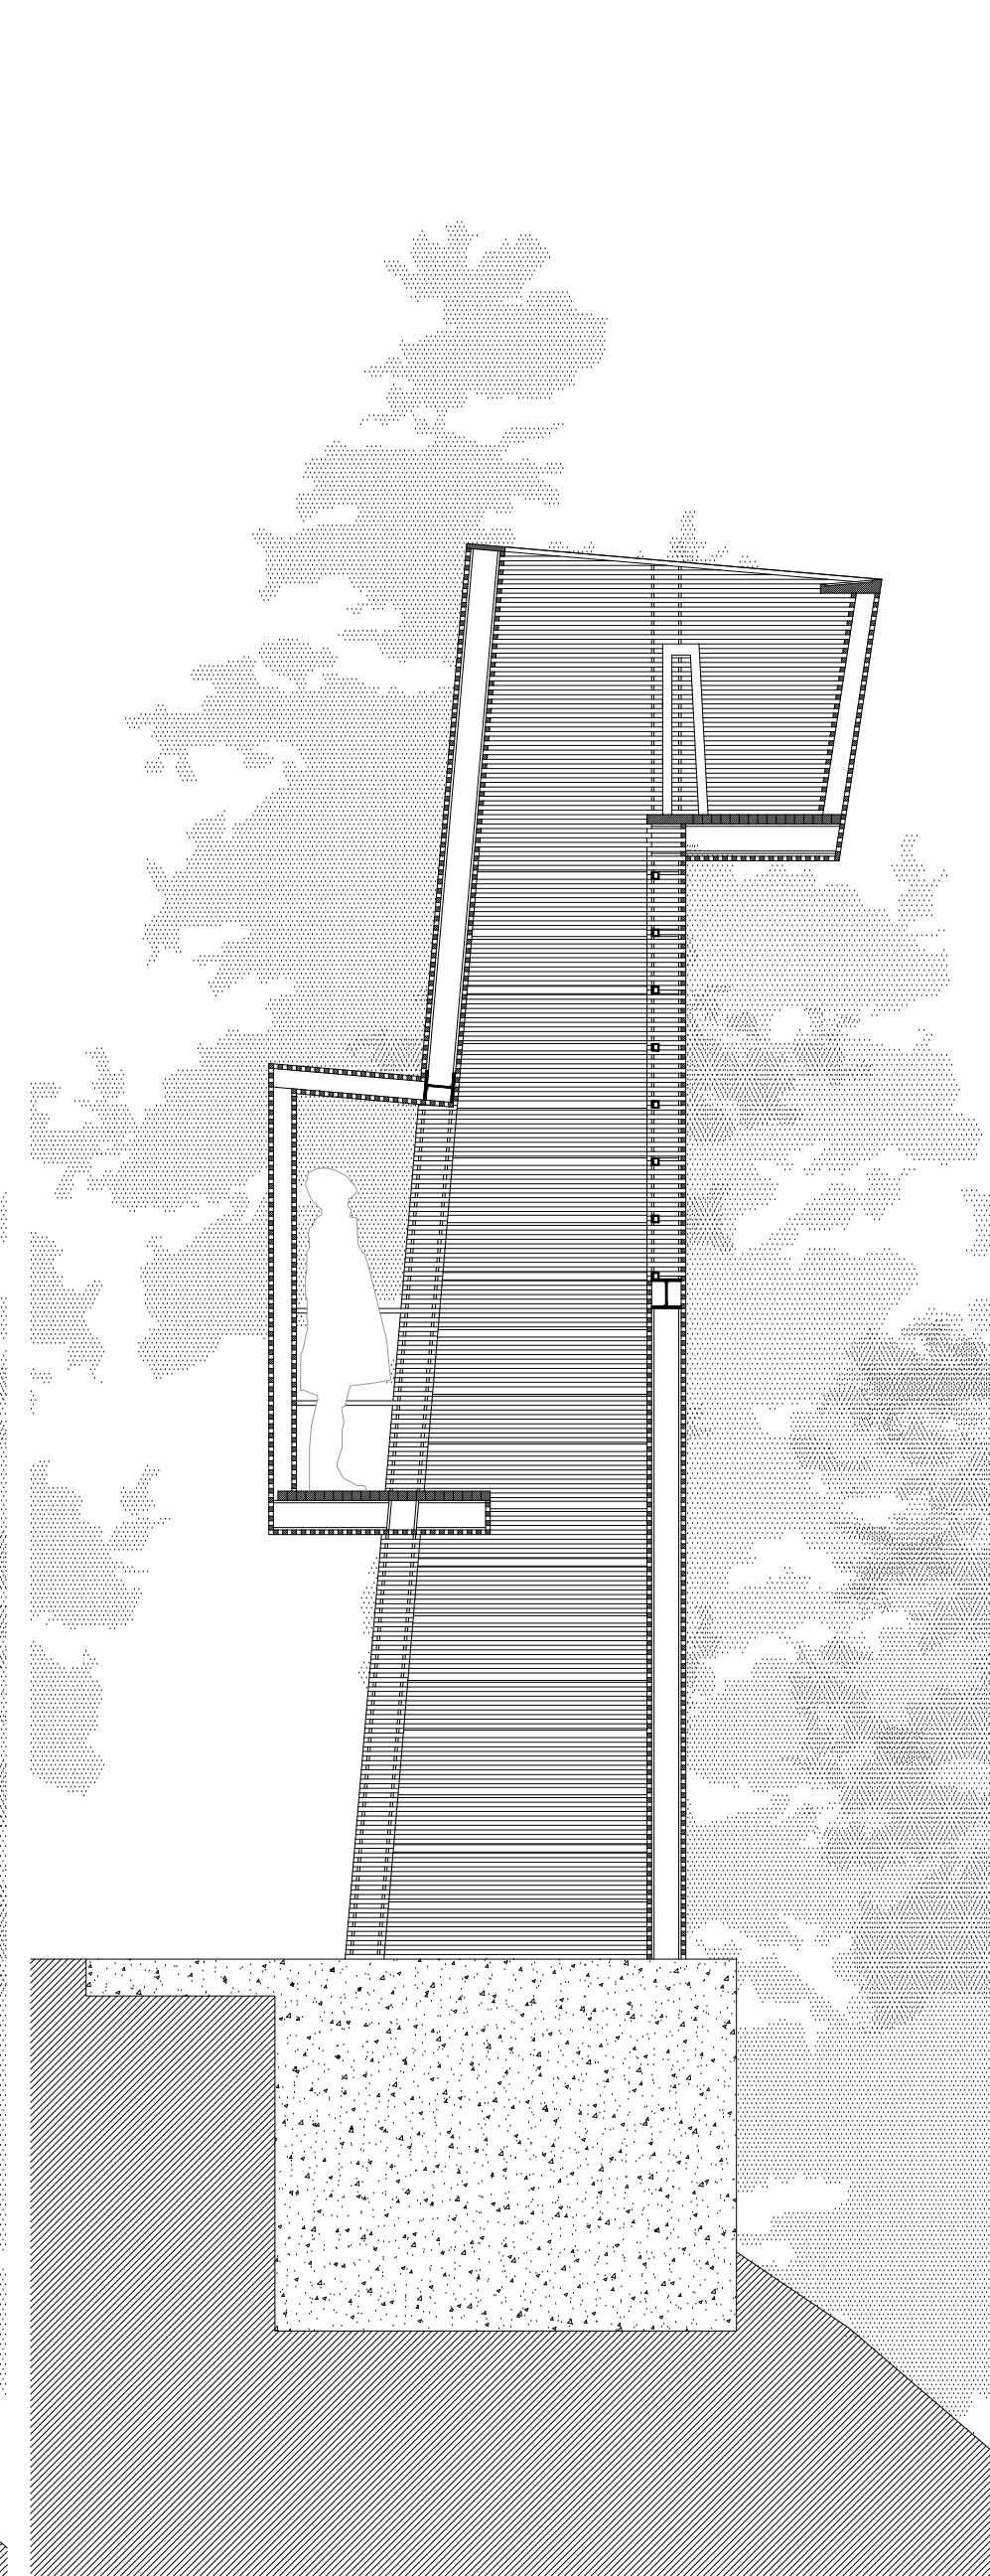


CORTE A

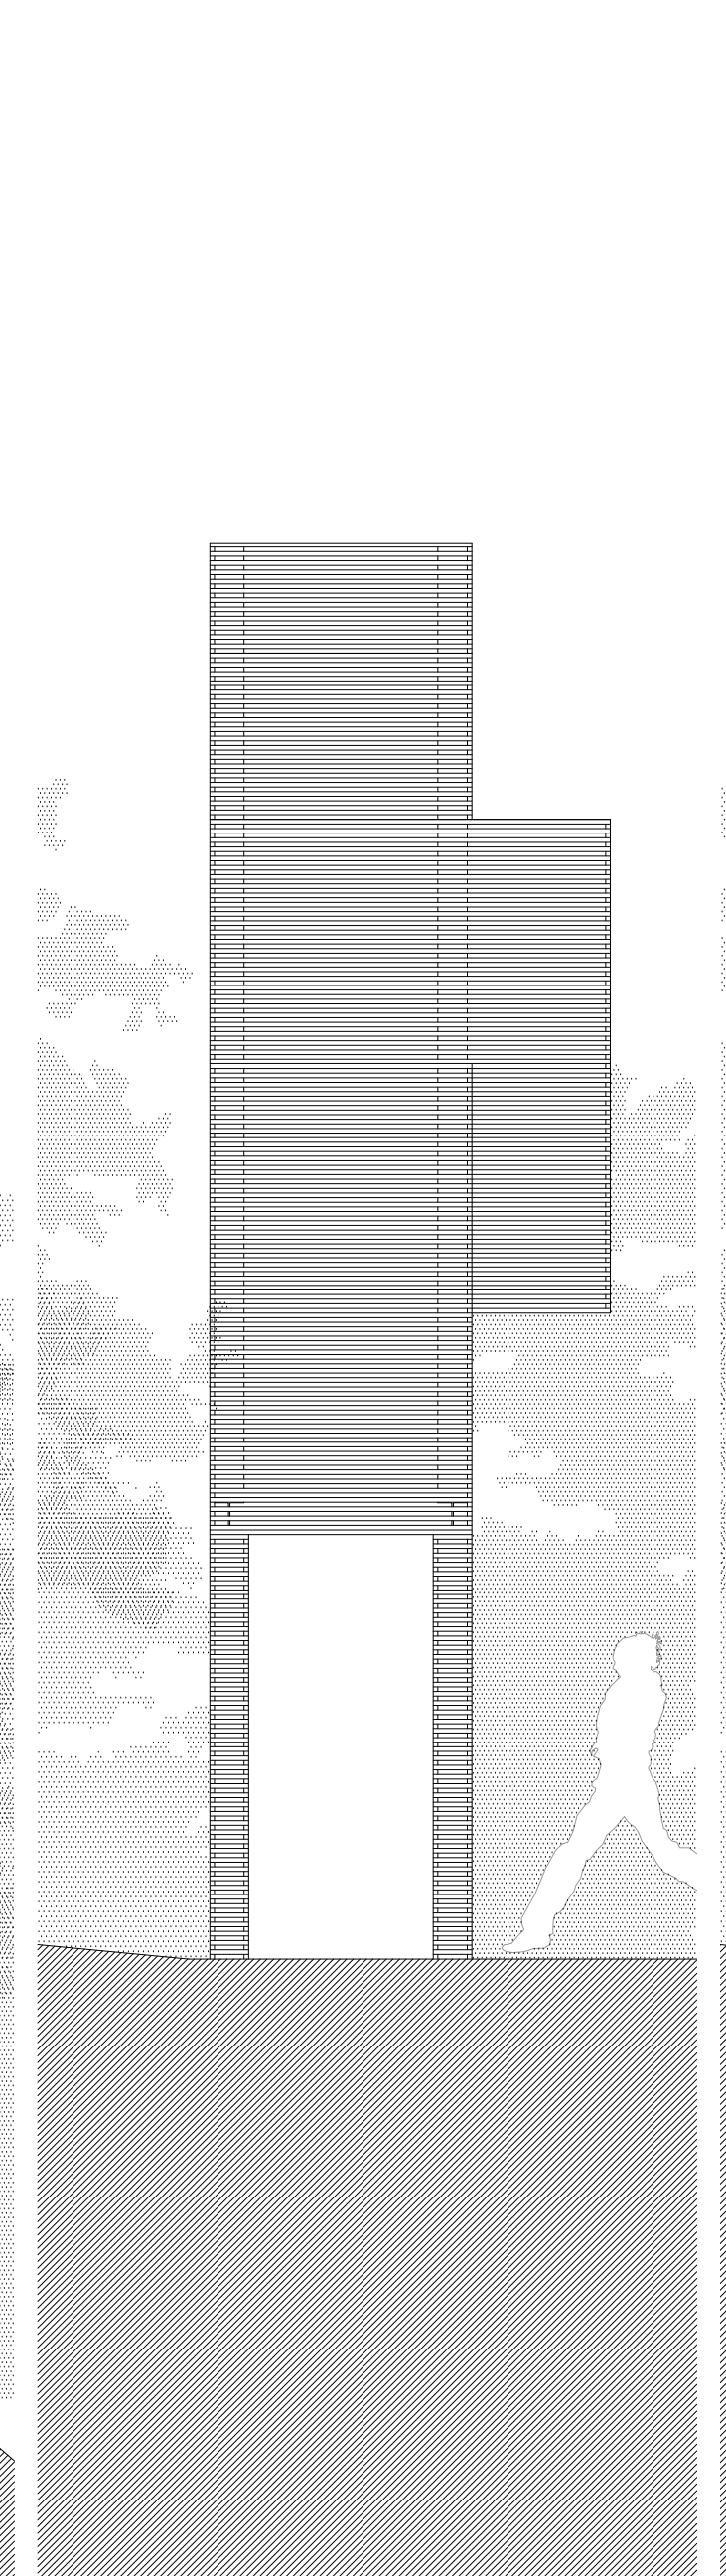


ALÇADO SUDOESTE

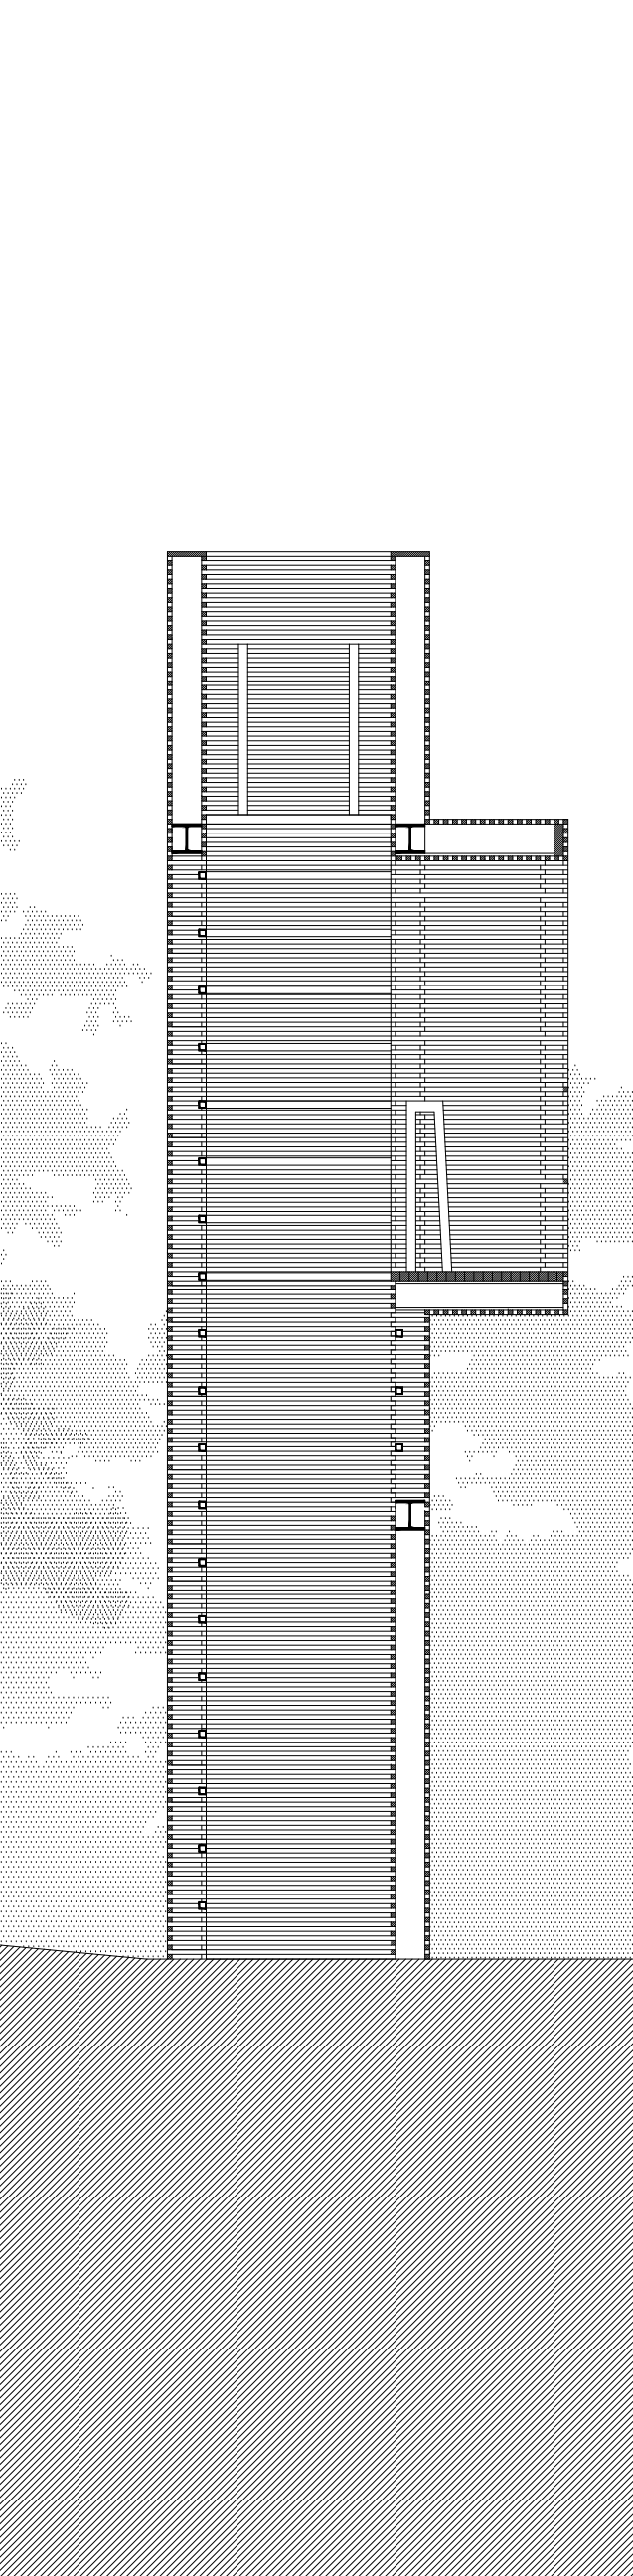


CORTE B

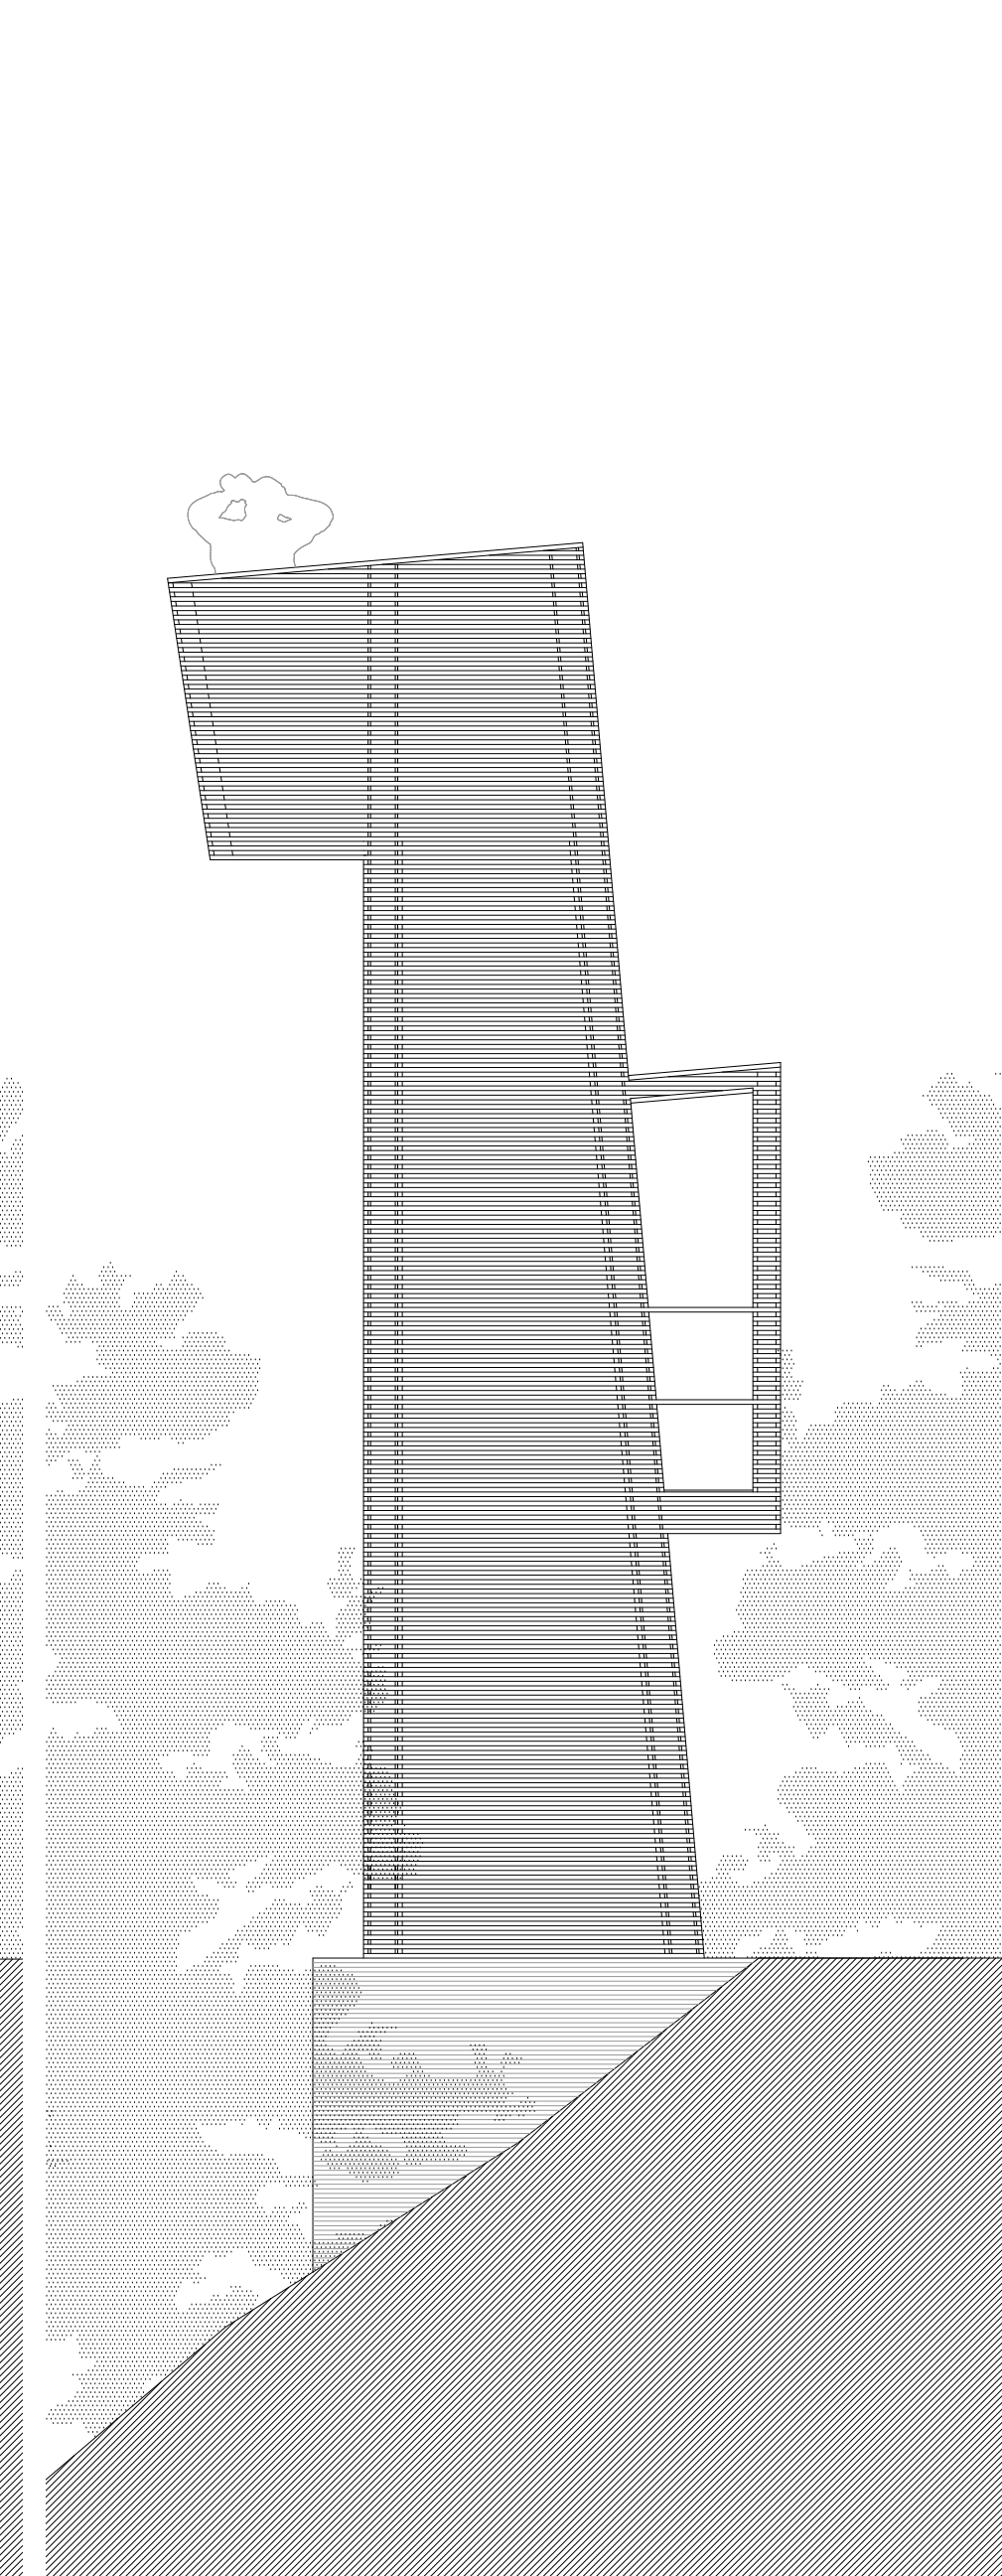

ALÇADO NORDESTE

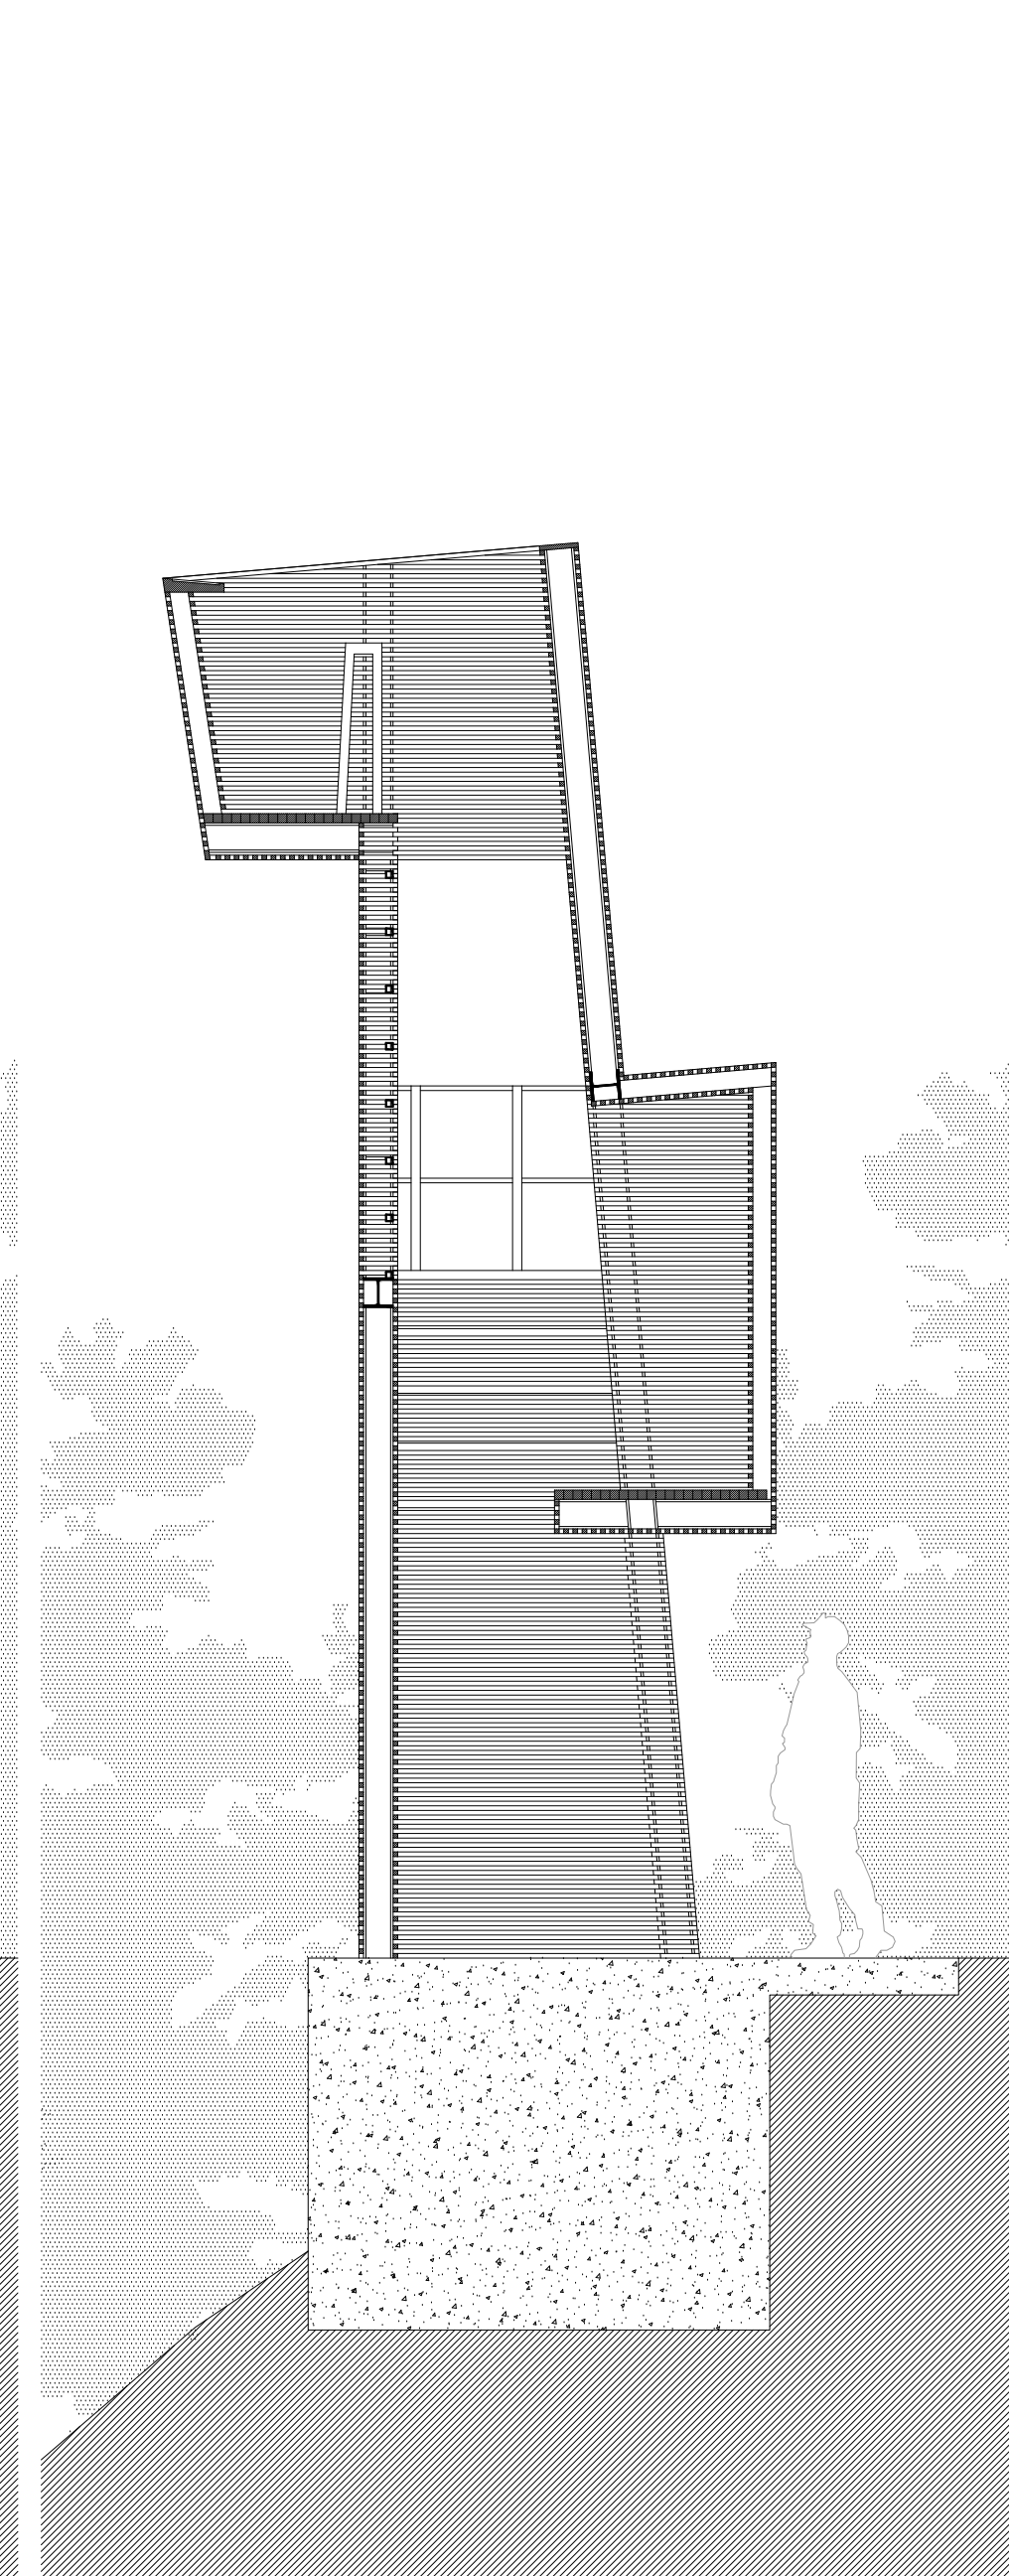

CORTE C

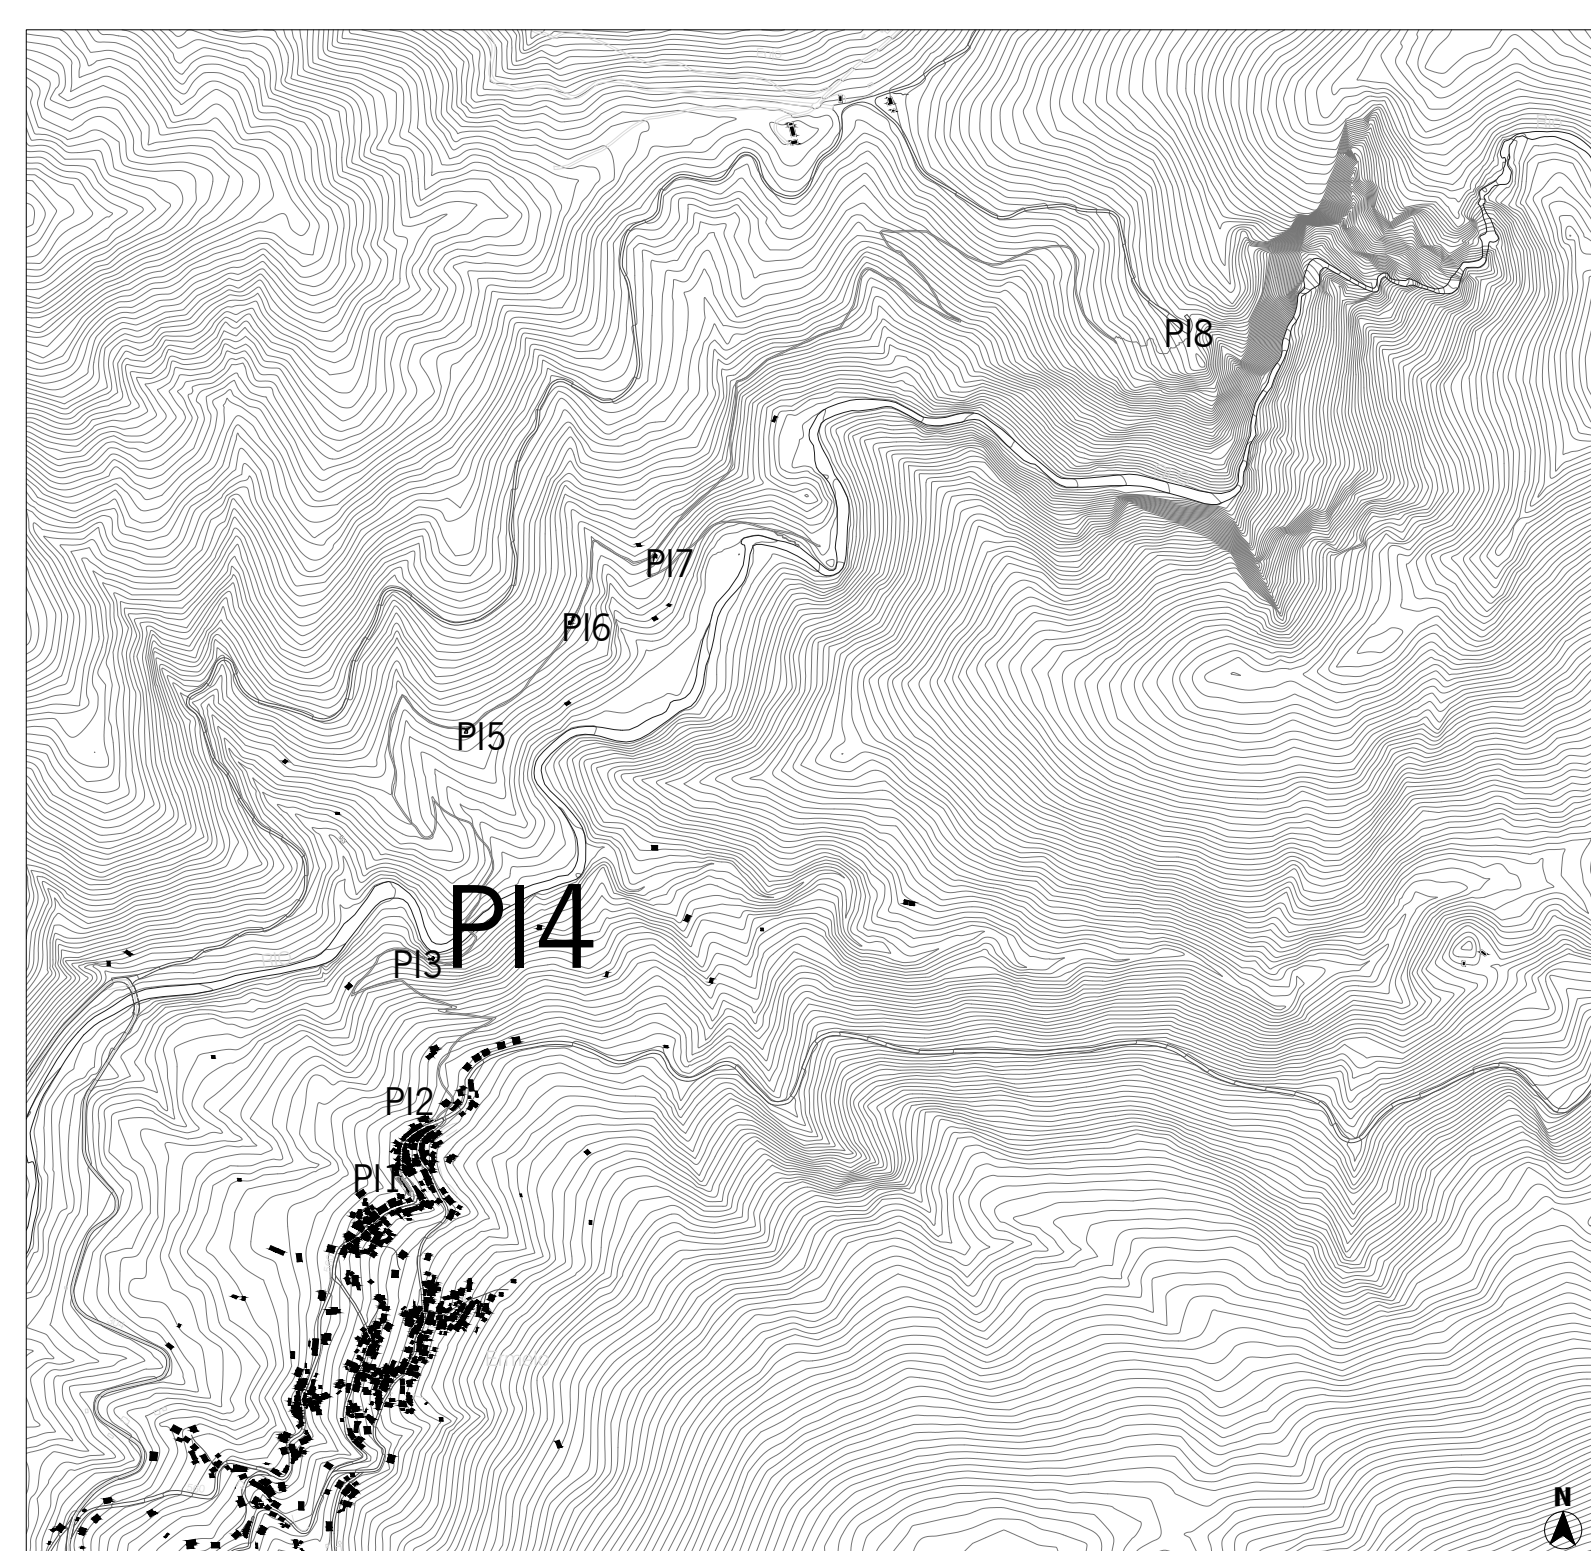

PATRIMÔNIO NATURAL E ARQUITECTÓNICO  
REABILITAÇÃO TURÍSTICA NO AGLOMERADO HABITACIONAL  
PROPOSTA DE INTERVENÇÃO 4, PONTO DE OBSERVAÇÃO 2  
PLANTAS, CORTES E ALÇADOS  
CAMILA SAAVEDRA GONÇALVES A37426

PLANO DE INTERVENÇÃO NA ALDEIA DE ERMELO

12

ESCALA 1:50  
FEVEREIRO DE 2012