


PATRIMÔNIO NATURAL E ARQUITETÔNICO
REABILITAÇÃO TURÍSTICA NO AGLOMERADO HABITACIONAL
PROPOSTA DE INTERVENÇÃO 2_CENTRO DE APOIO AO DESPORTO DA NATUREZA
PORMENOR CONSTRUTIVO VERTICAL
CAMILA SAAVEDRA GONÇALVES A37426

PLANO DE INTERVENÇÃO NA ALDEIA DE ERMELO

09

ESCALA 1:10

FEVEREIRO DE 2012

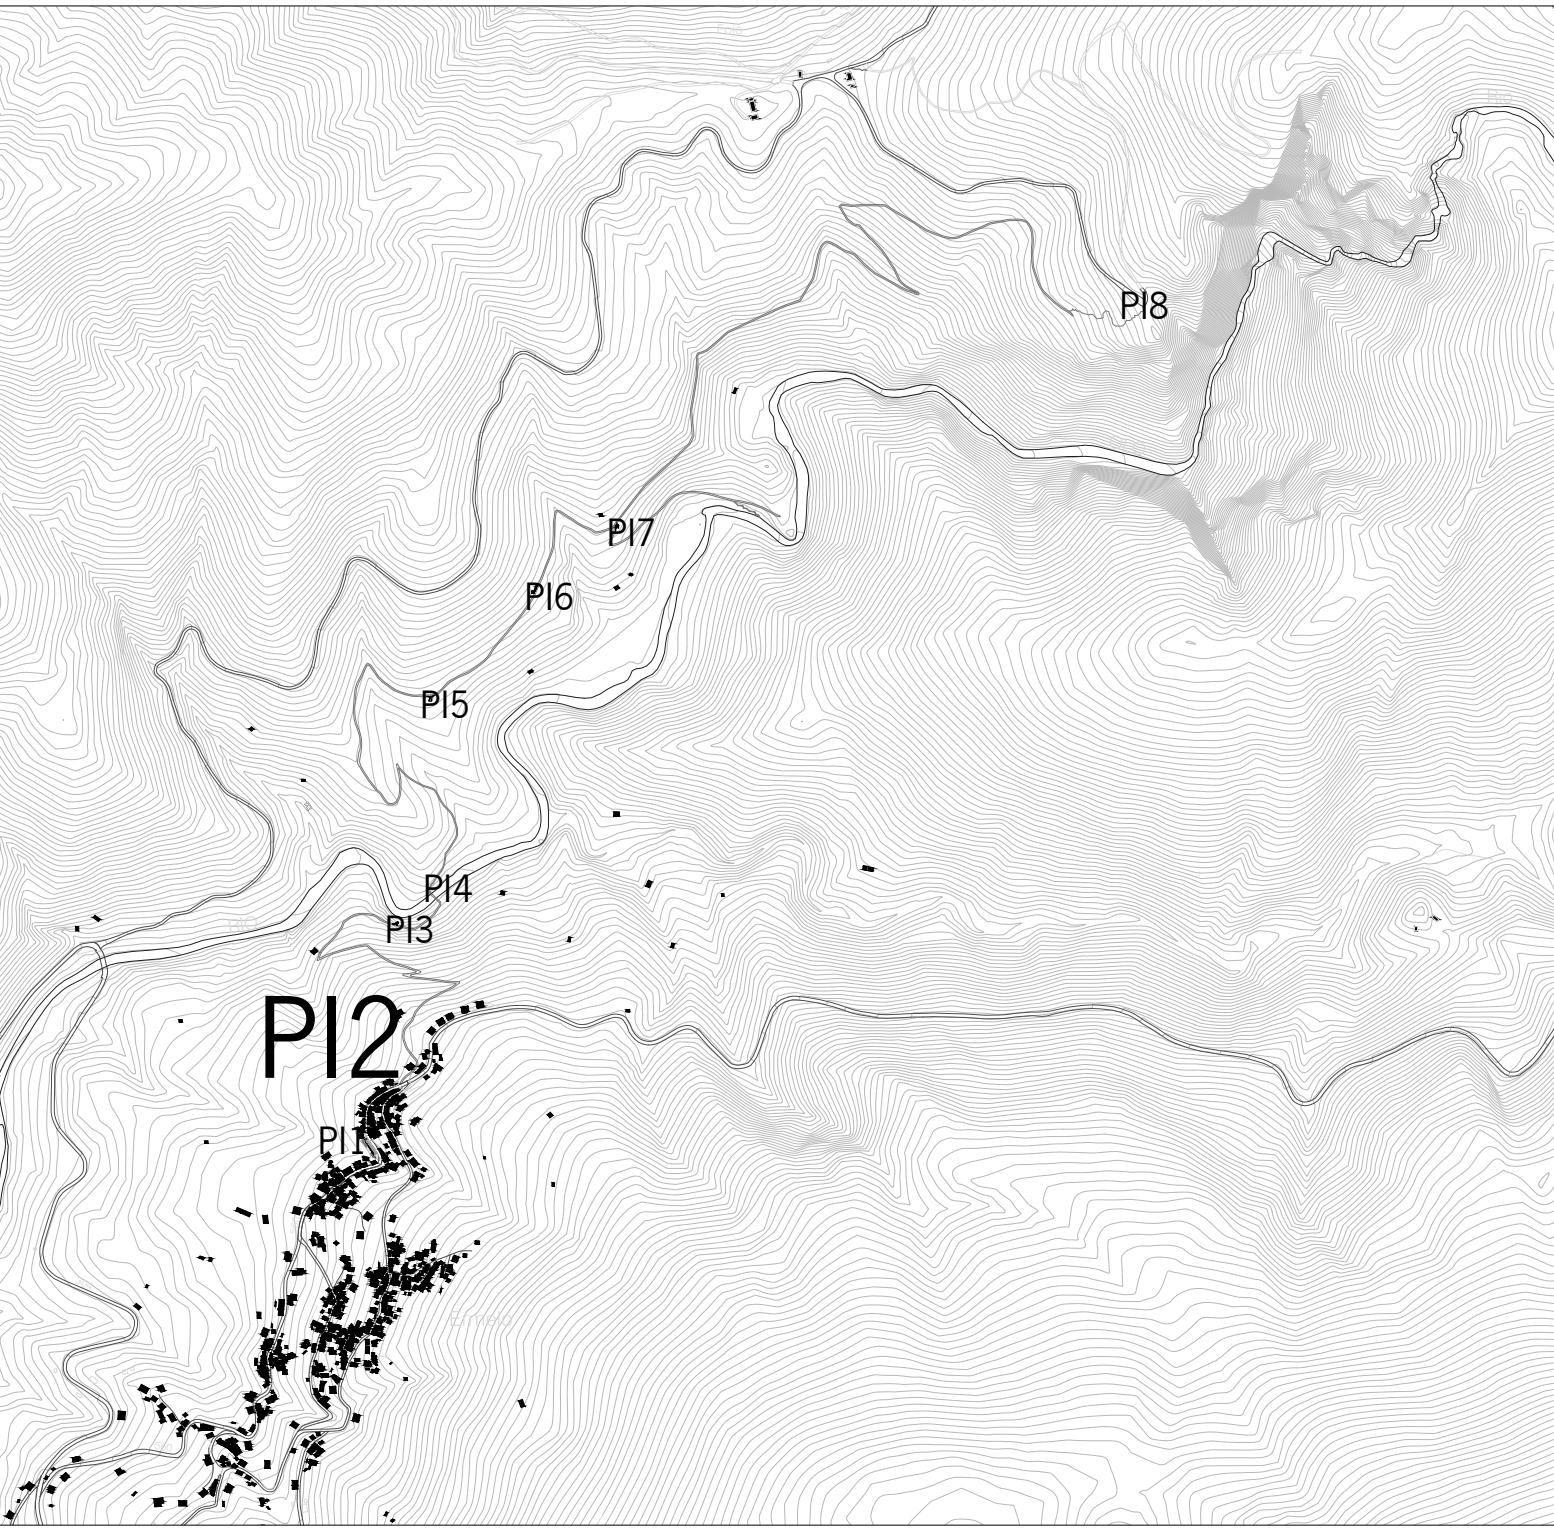

PATRIMÔNIO NATURAL E ARQUITETÔNICO
REABILITAÇÃO TURÍSTICA NO AGLOMERADO HABITACIONAL
PROPOSTA DE INTERVENÇÃO 2_CENTRO DE APOIO AO DESPORTO DA NATUREZA
PORMENOR CONSTRUTIVO HORIZONTAL
CAMILA SAAVEDRA GONÇALVES A37426

PLANO DE INTERVENÇÃO NA ALDEIA DE ERMELO

10

ESCALA 1:10

FEVEREIRO DE 2012