



Universidade do Minho
Escola de Arquitetura

Catarina Loureiro Nogueira

**Projeto para um edifício na Lua:
A Influência da Arquitetura Americana
de deserto c. 1969 para o desenho de
“Tranquility Base Hotel + Casino”**

Projeto para um edifício na Lua
A Influência da Arquitetura Americana de deserto c. 1969 para o desenho de "Tranquility Base Hotel + Casino"

janeiro 2020

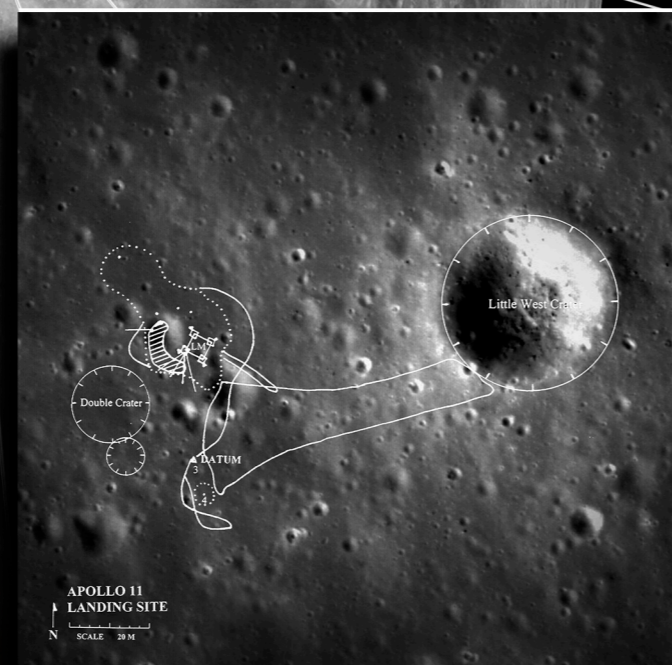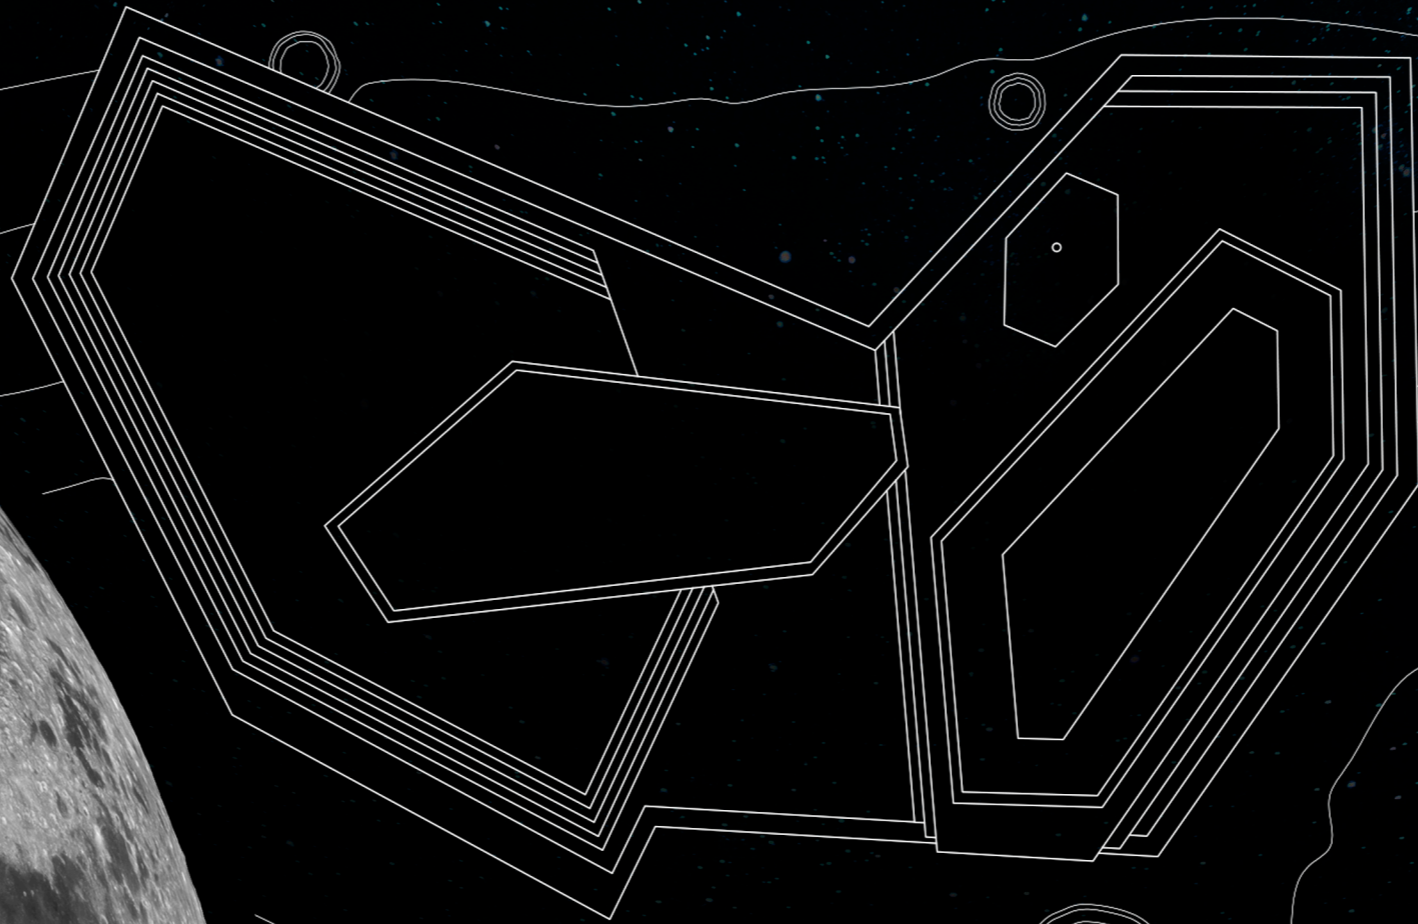

Folha 1

Planta Implantação Projeto esc.1:1500
Planta Tranquility Base 1969 esc.1:1500
Corte Longitudinal TB 1969 esc.1:1500




Projeto para um edifício na Lua
A Influência da Arquitetura Americana de deserto c. 1969 para o desenho de "Tranquility Base Hotel + Casino"

janeiro 2020

Folha 2

Planta de Cobertura esc.1:1500
Alçado Sul esc.1:1500
Alçado Este esc.1:1500
Alçado Sudoeste esc.1:1500

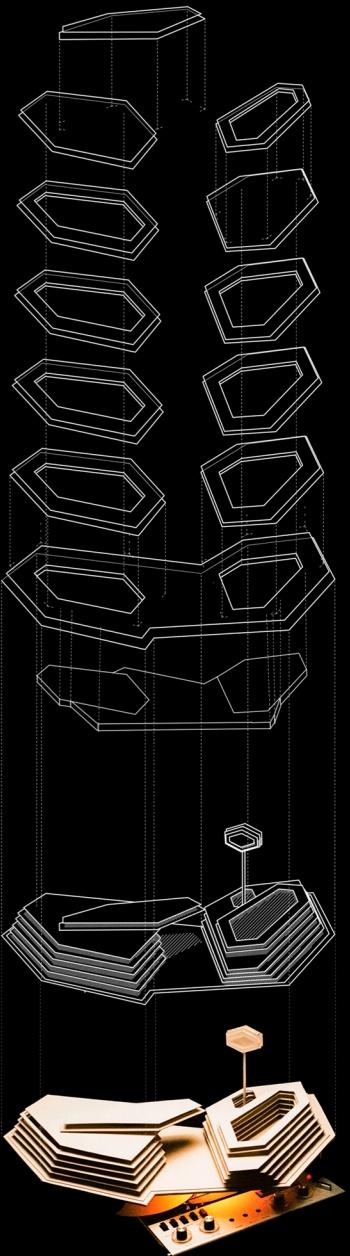

Projeto para um edifício na Lua
A Influência da Arquitetura Americana de deserto c. 1969 para o desenho de "Tranquility Base Hotel + Casino"

janeiro 2020

Folha 3

Planta do Piso 0

esc.1:750





Projeto para um edifício na Lua
A Influência da Arquitetura Americana de
deserto c. 1969 para o desenho de
"Tranquility Base Hotel + Casino"

janeiro 2020

Folha 4

Planta do Piso 1

esc.1:750

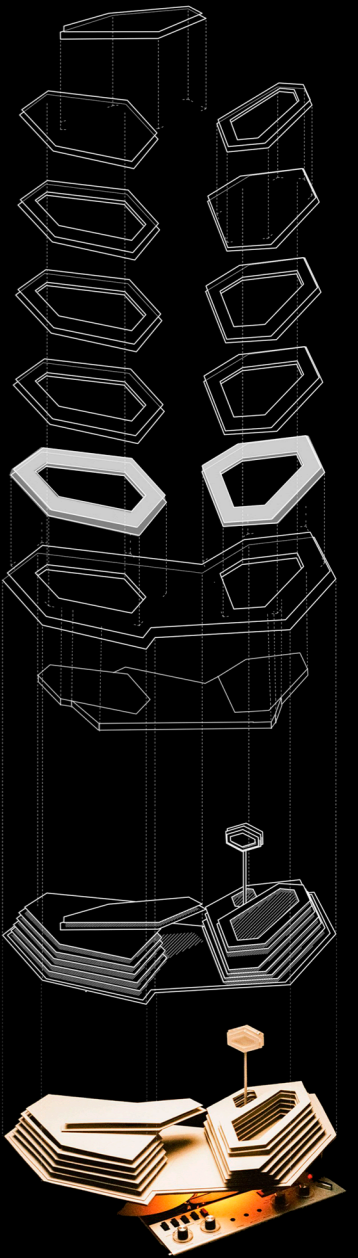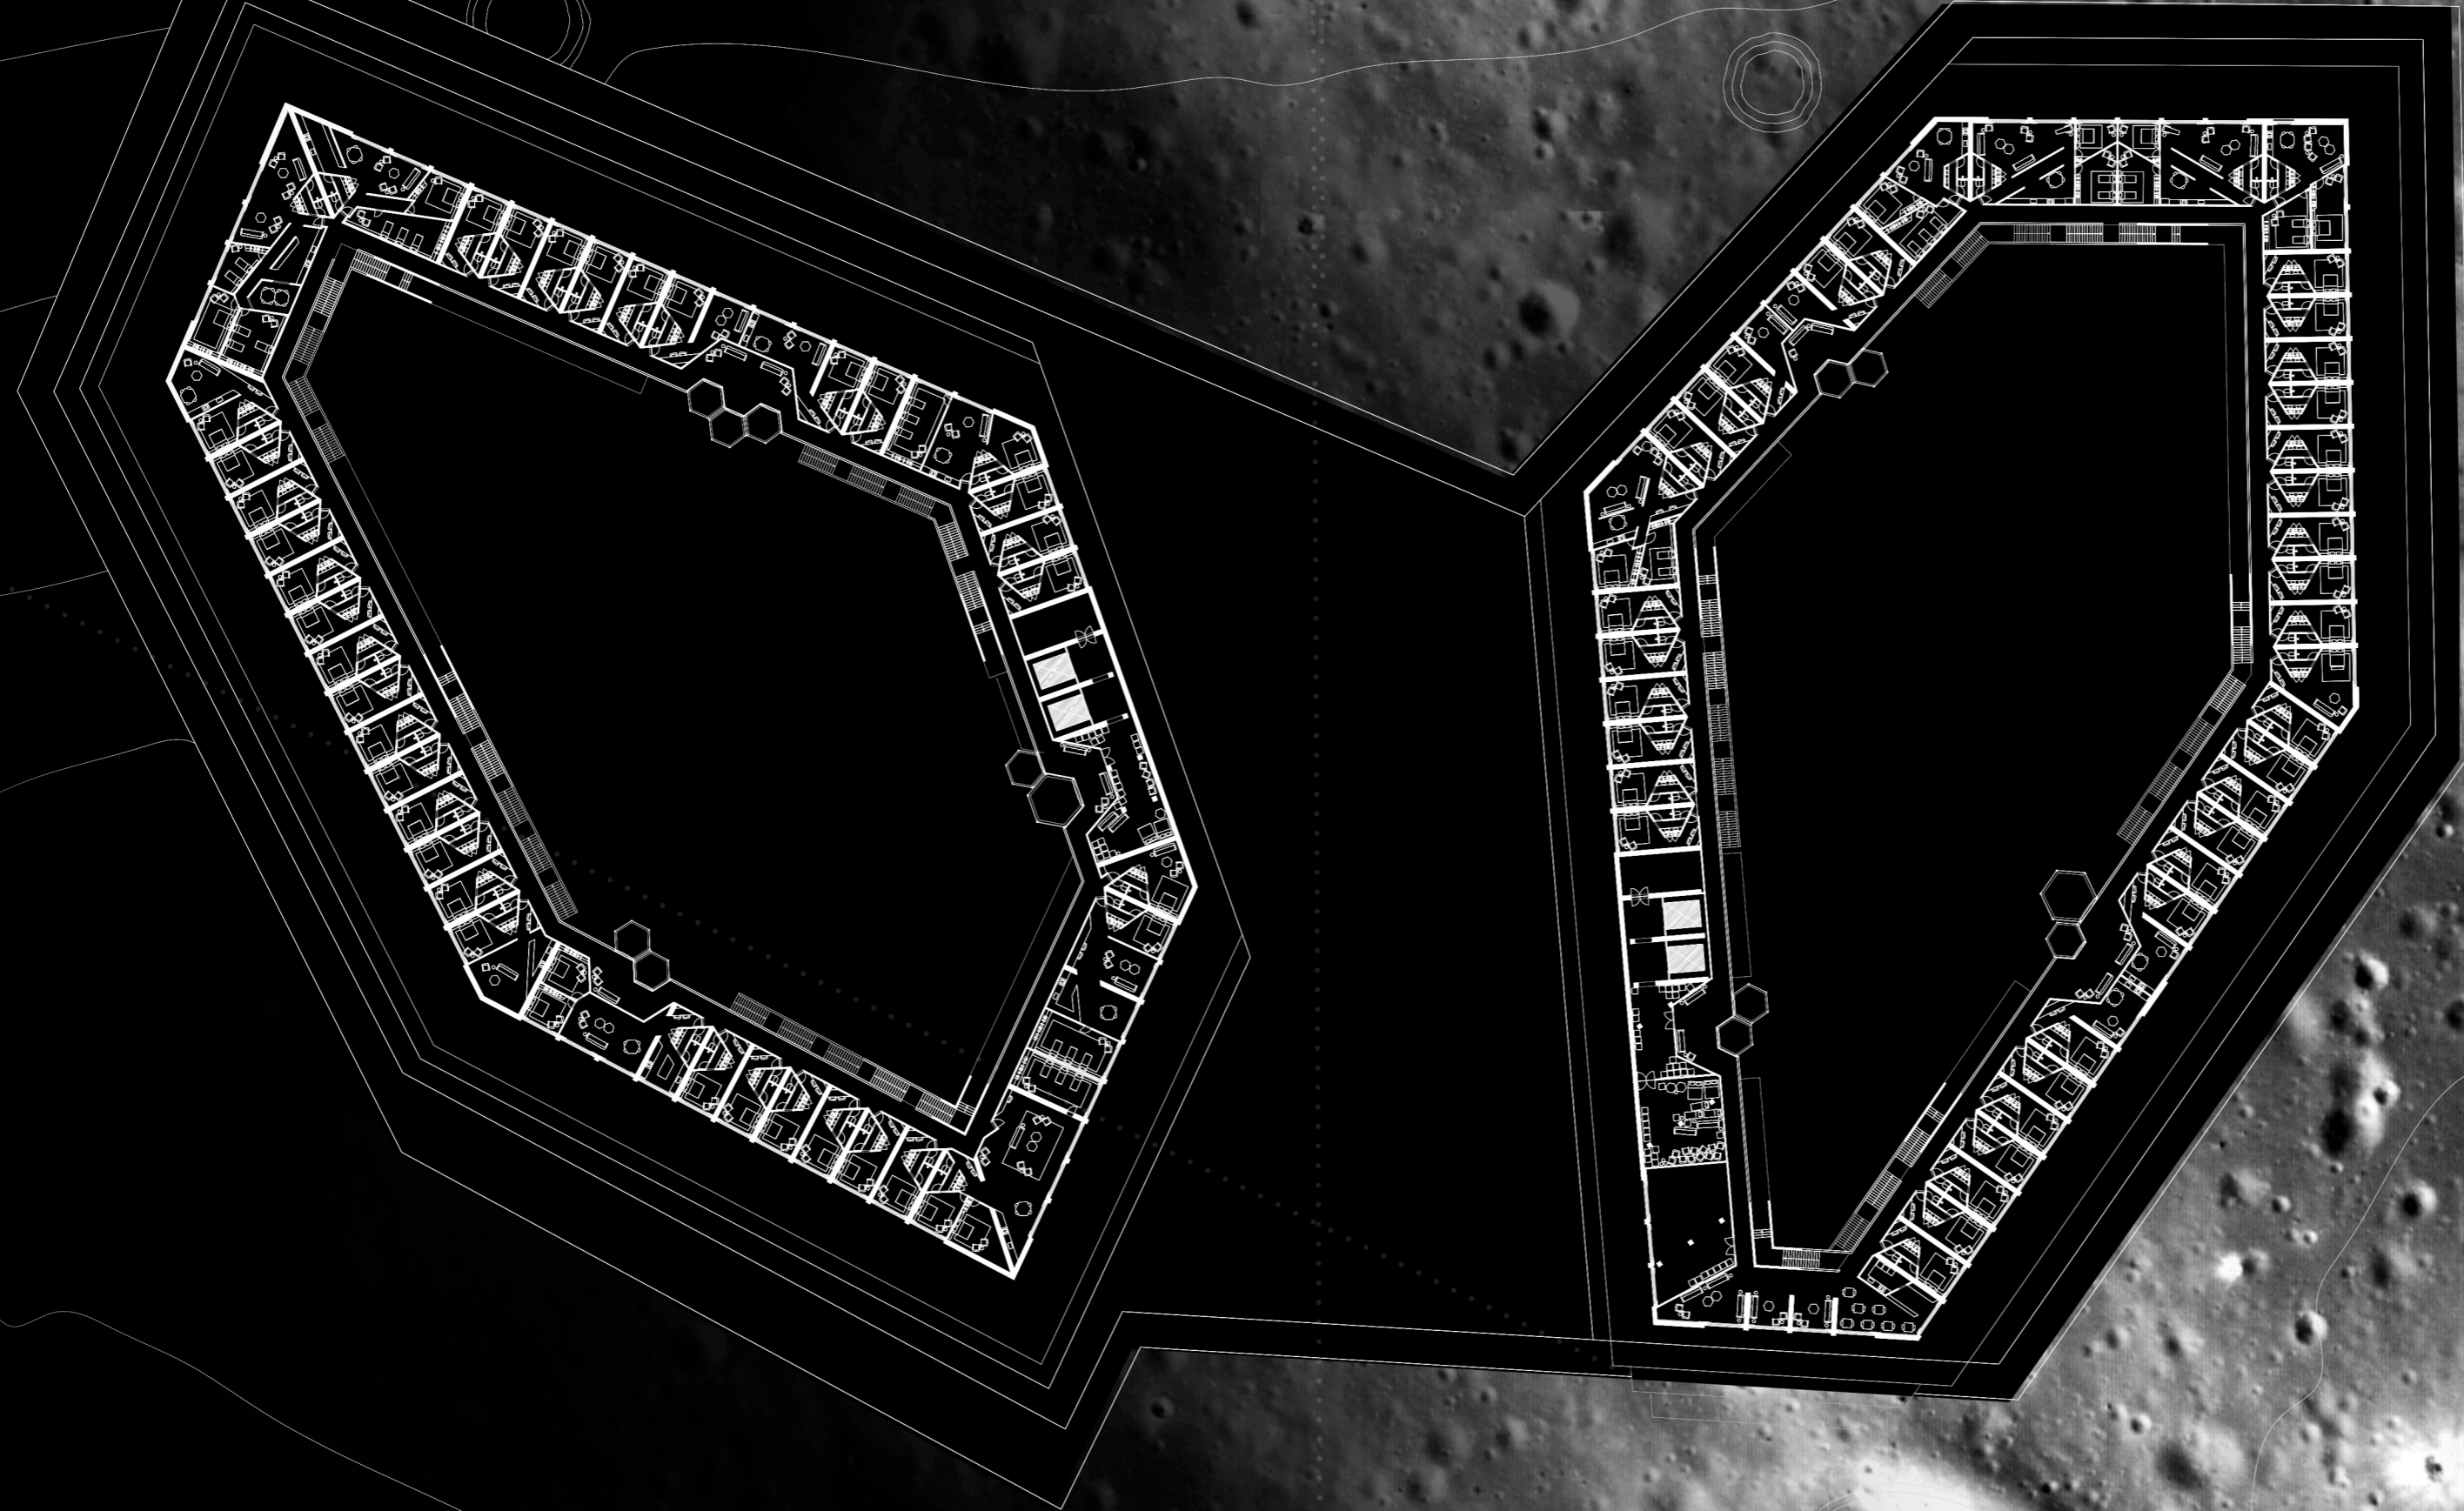



Projeto para um edifício na Lua
A Influência da Arquitetura Americana de
deserto c. 1969 para o desenho de
"Tranquility Base Hotel + Casino"

janeiro 2020

Folha 5

Corte Longitudinal
Corte Transversal

esc.1:750
esc.1:750


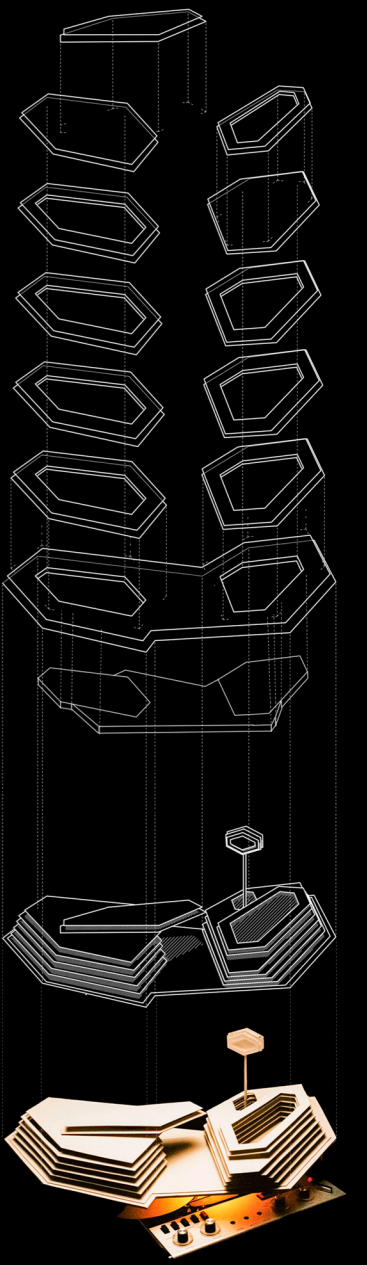
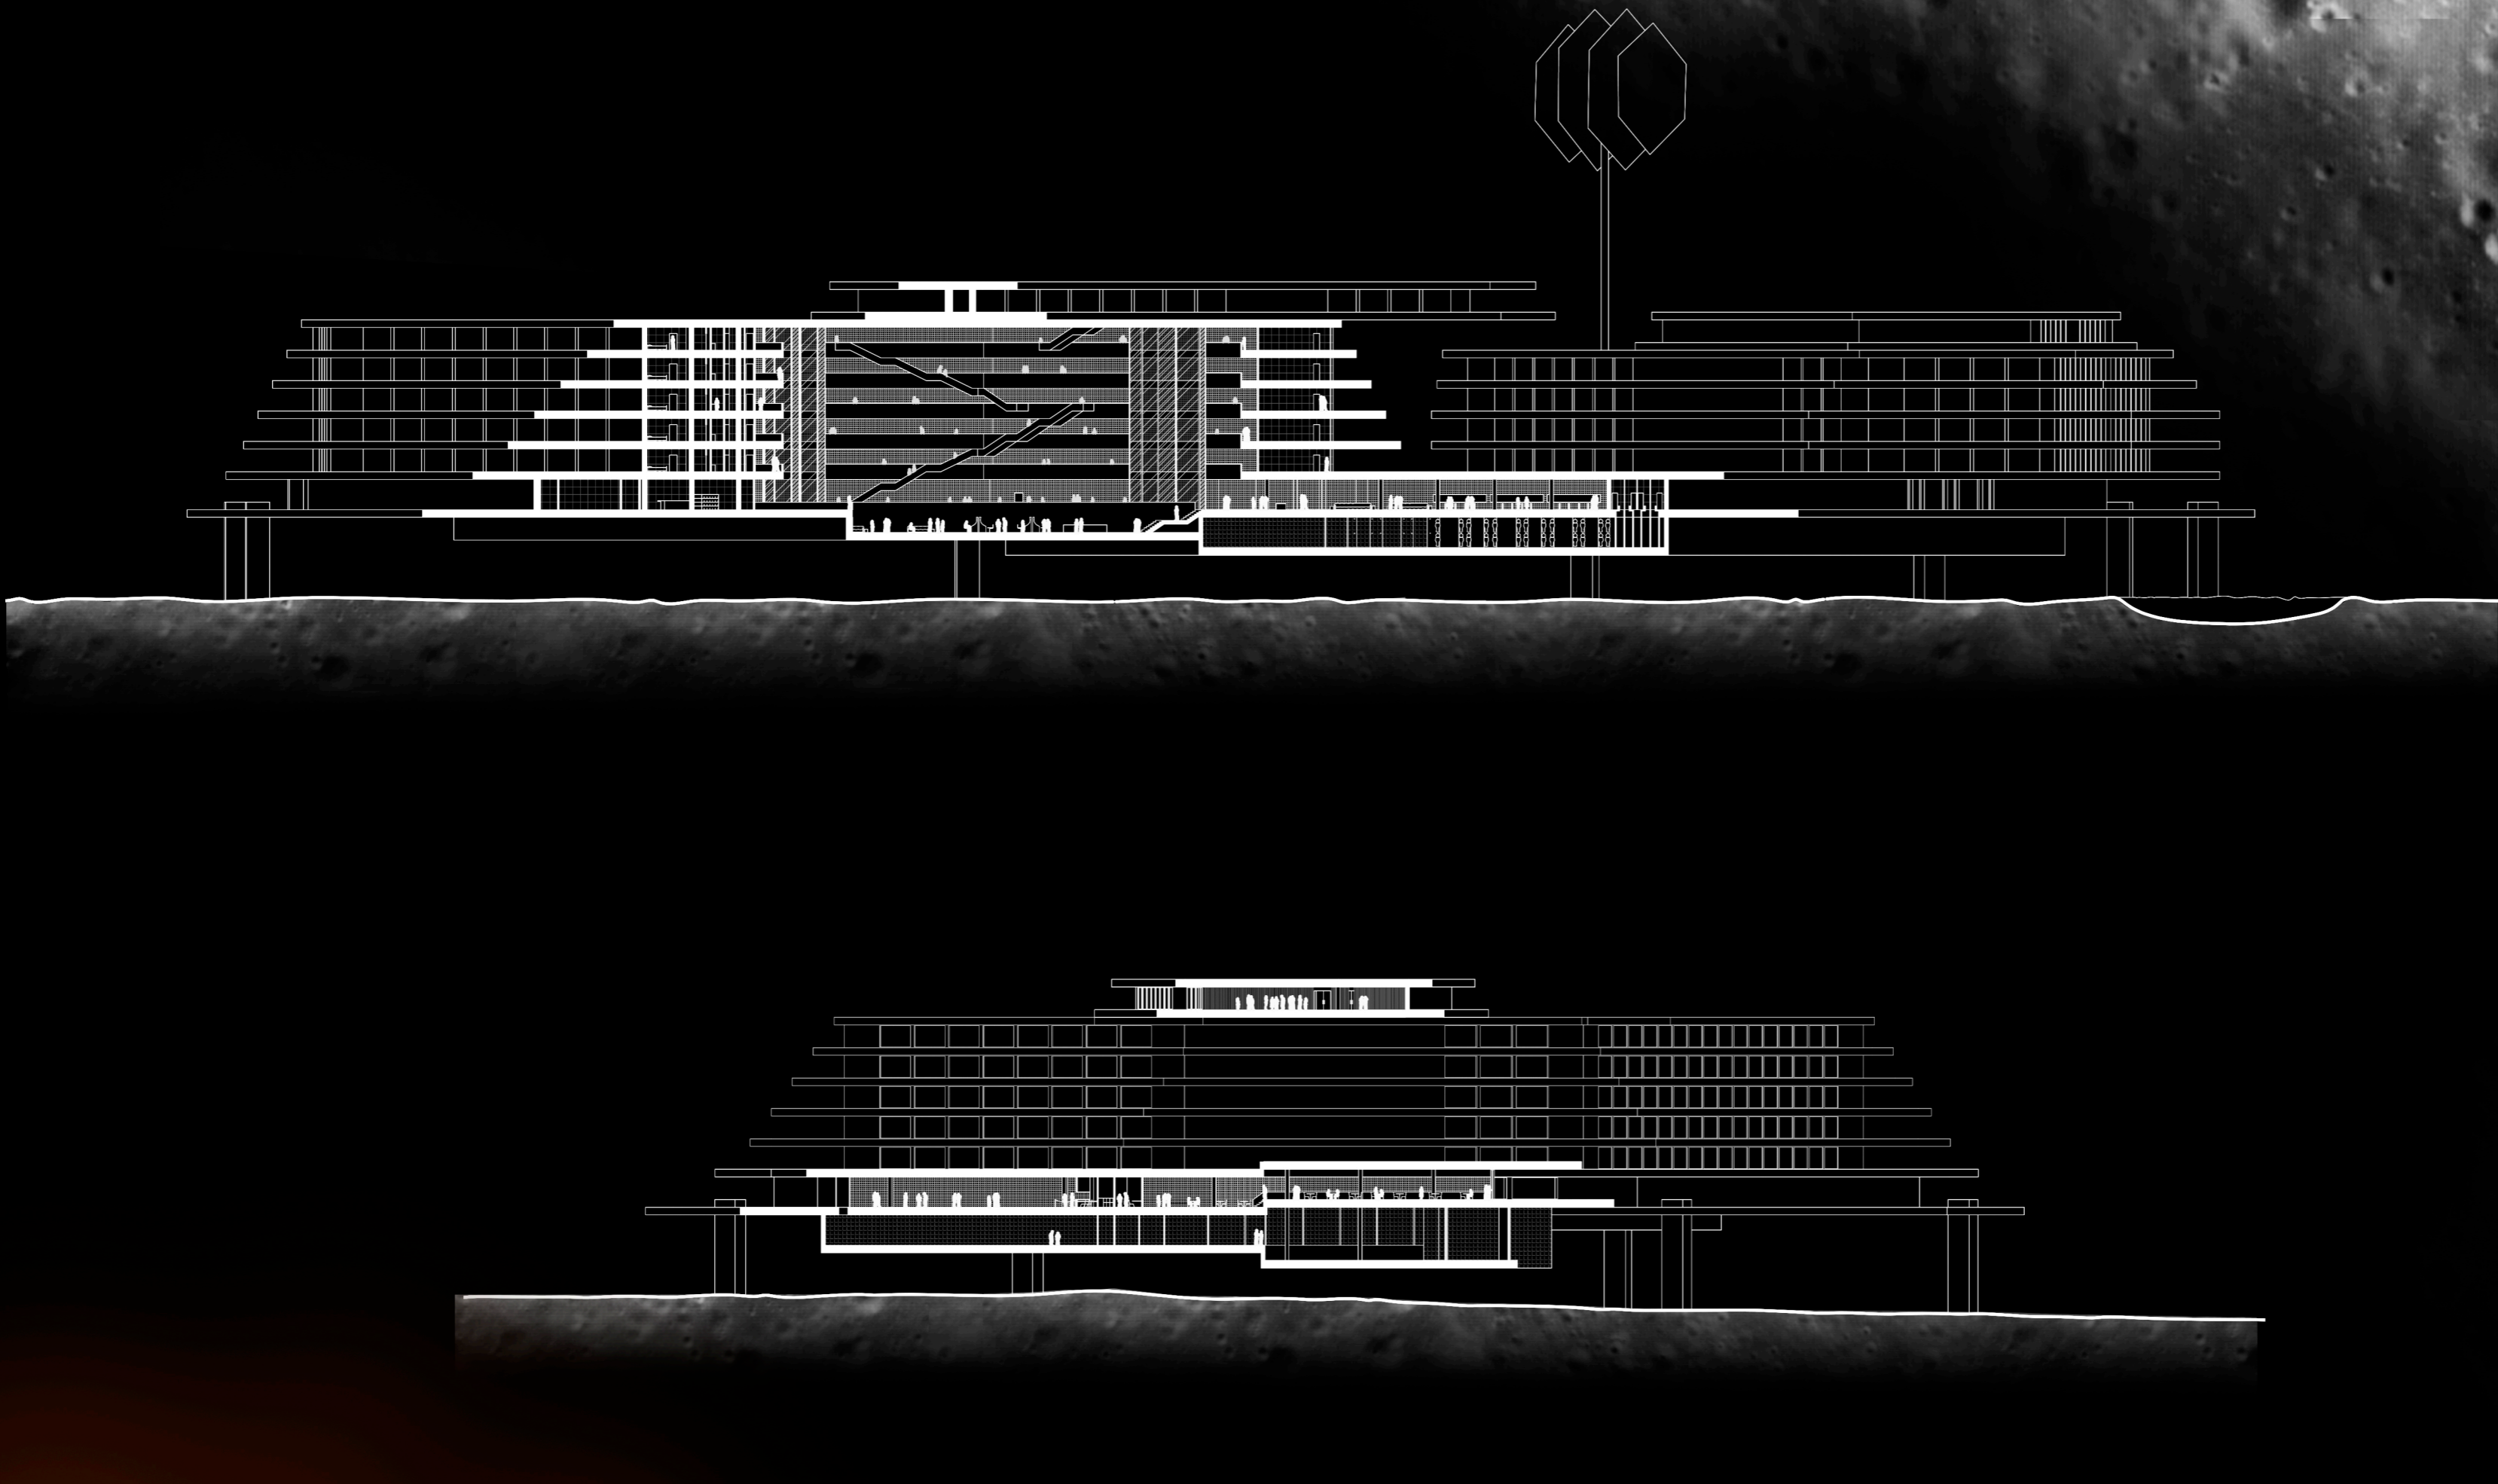


Projeto para um edifício na Lua
A Influência da Arquitetura Americana de deserto c. 1969 para o desenho de "Tranquility Base Hotel + Casino"

janeiro 2020

Folha 6

Planta do Piso 6 esc.1:1500
Planta do Piso 5 esc.1:1500
Planta do Piso 4 esc.1:1500
Agregação de Quartos esc. 1:300

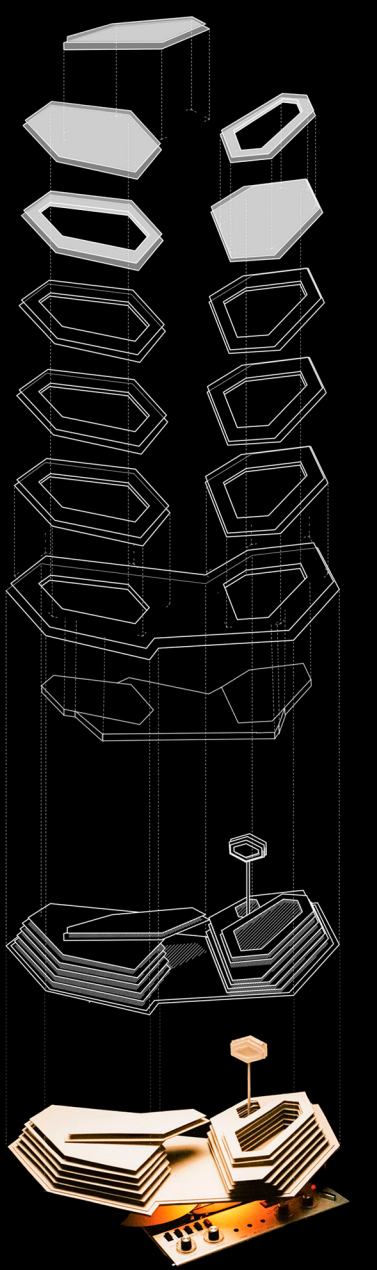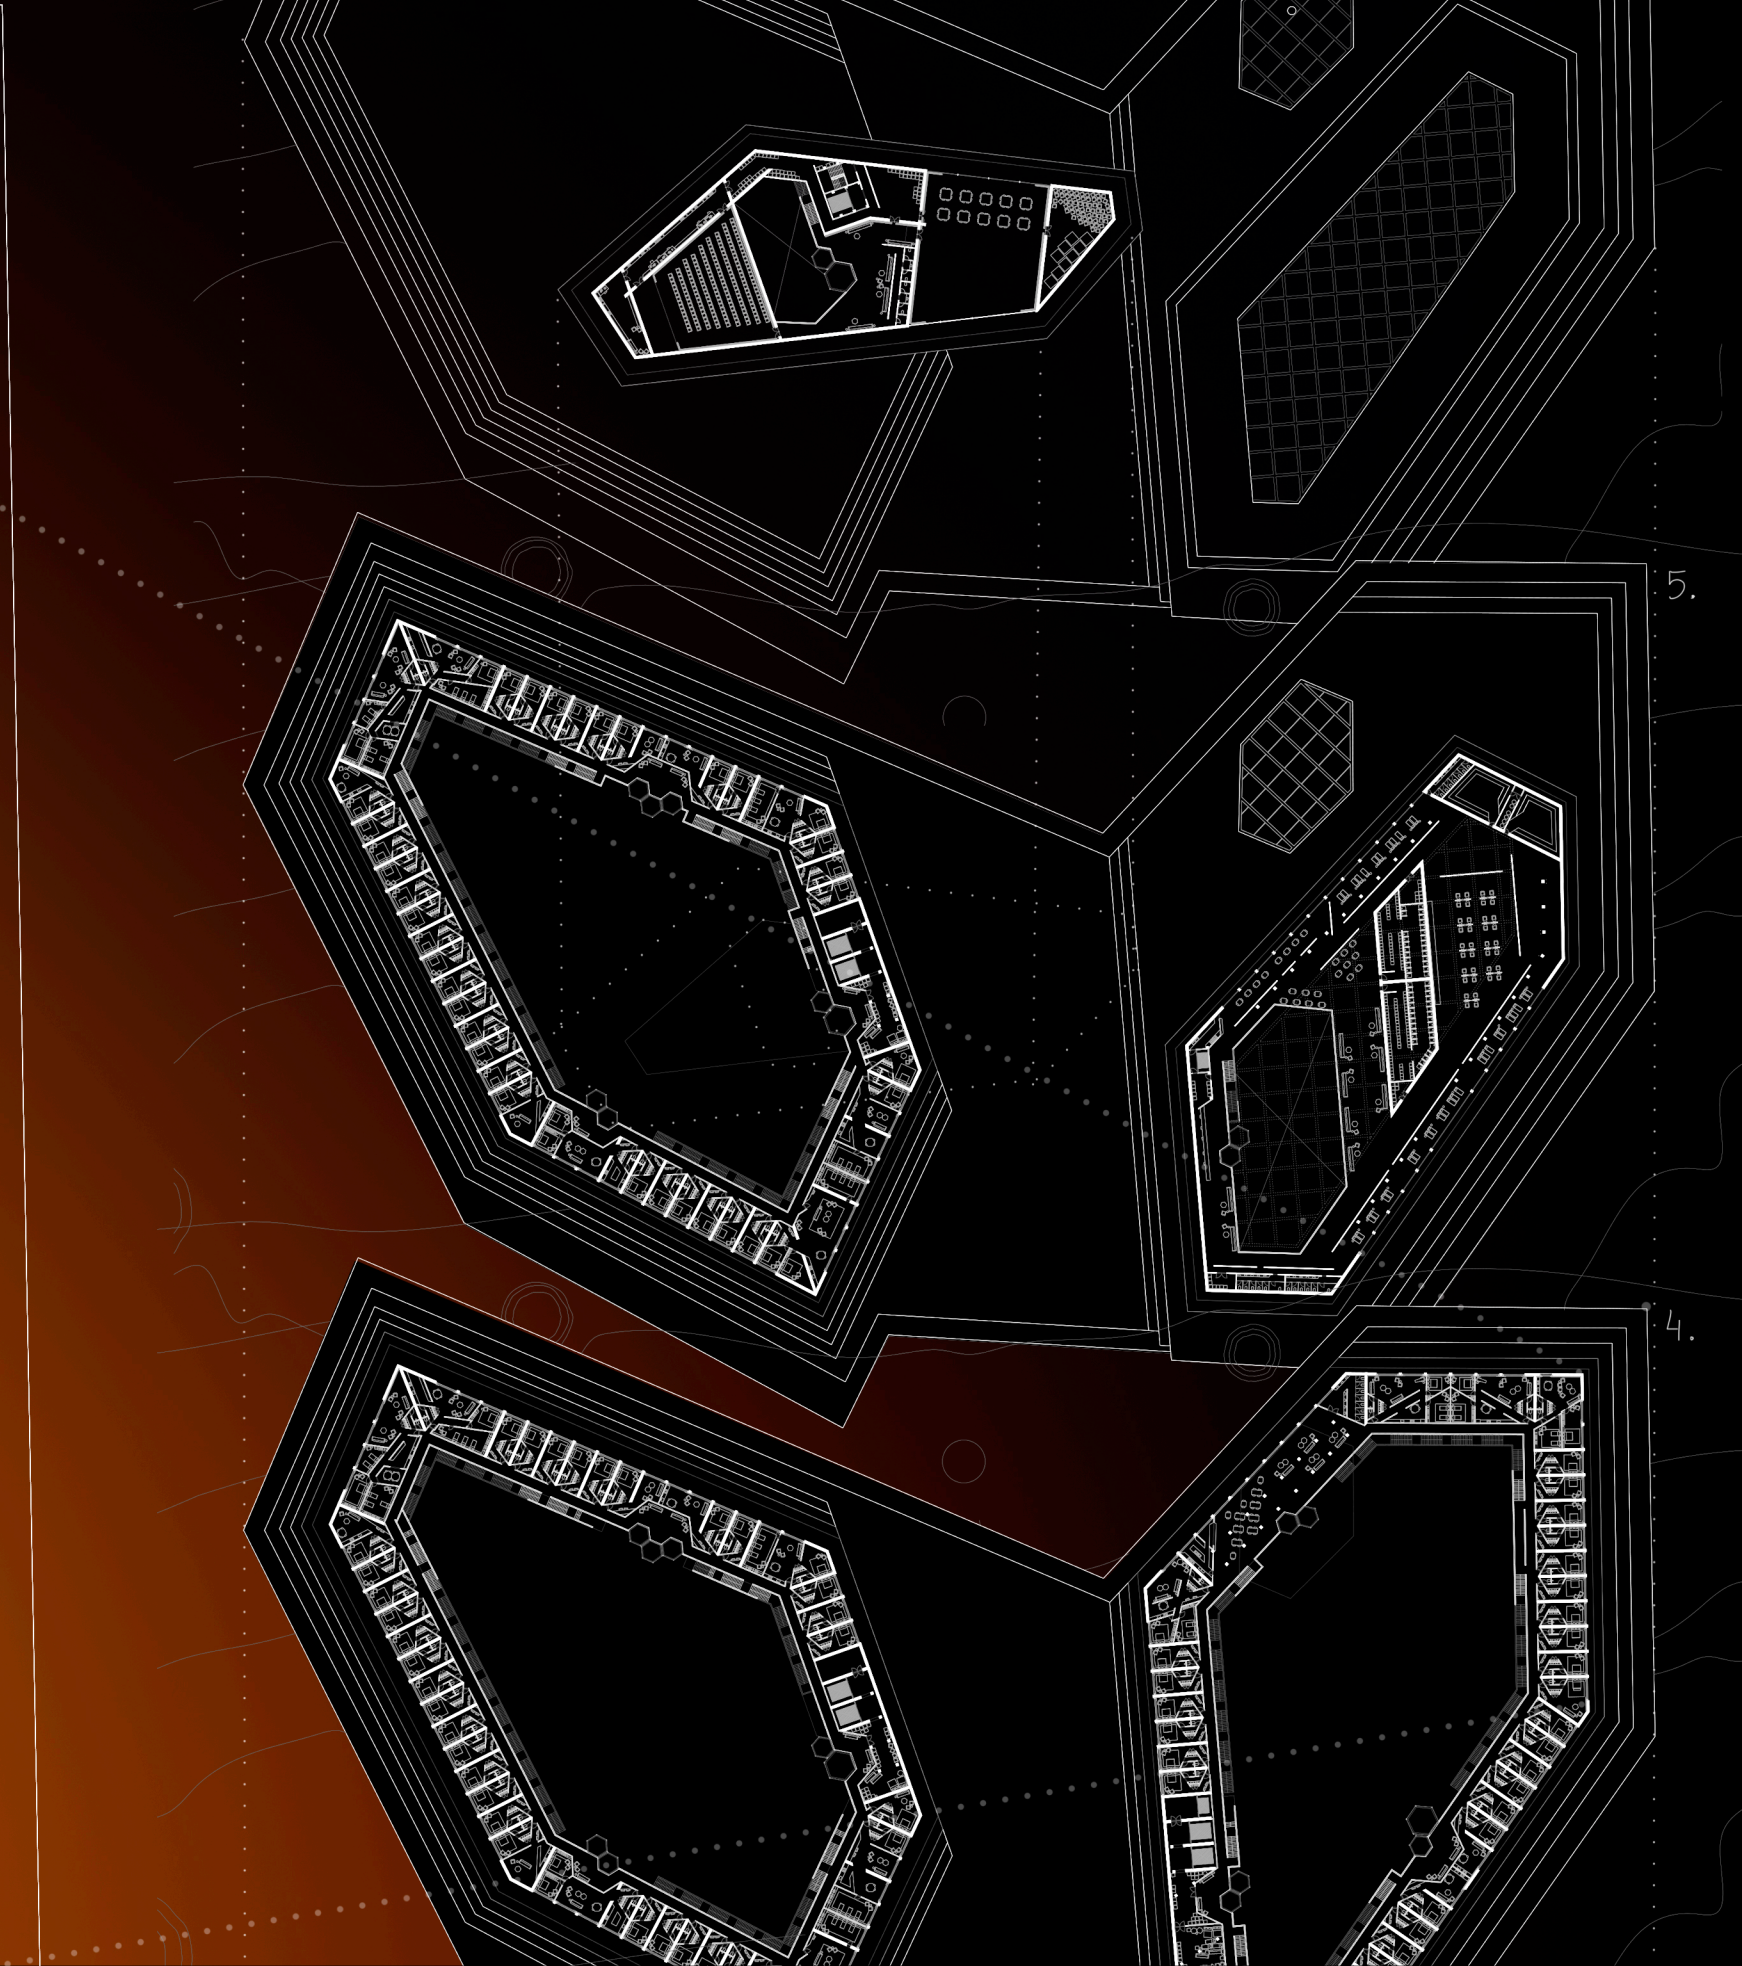
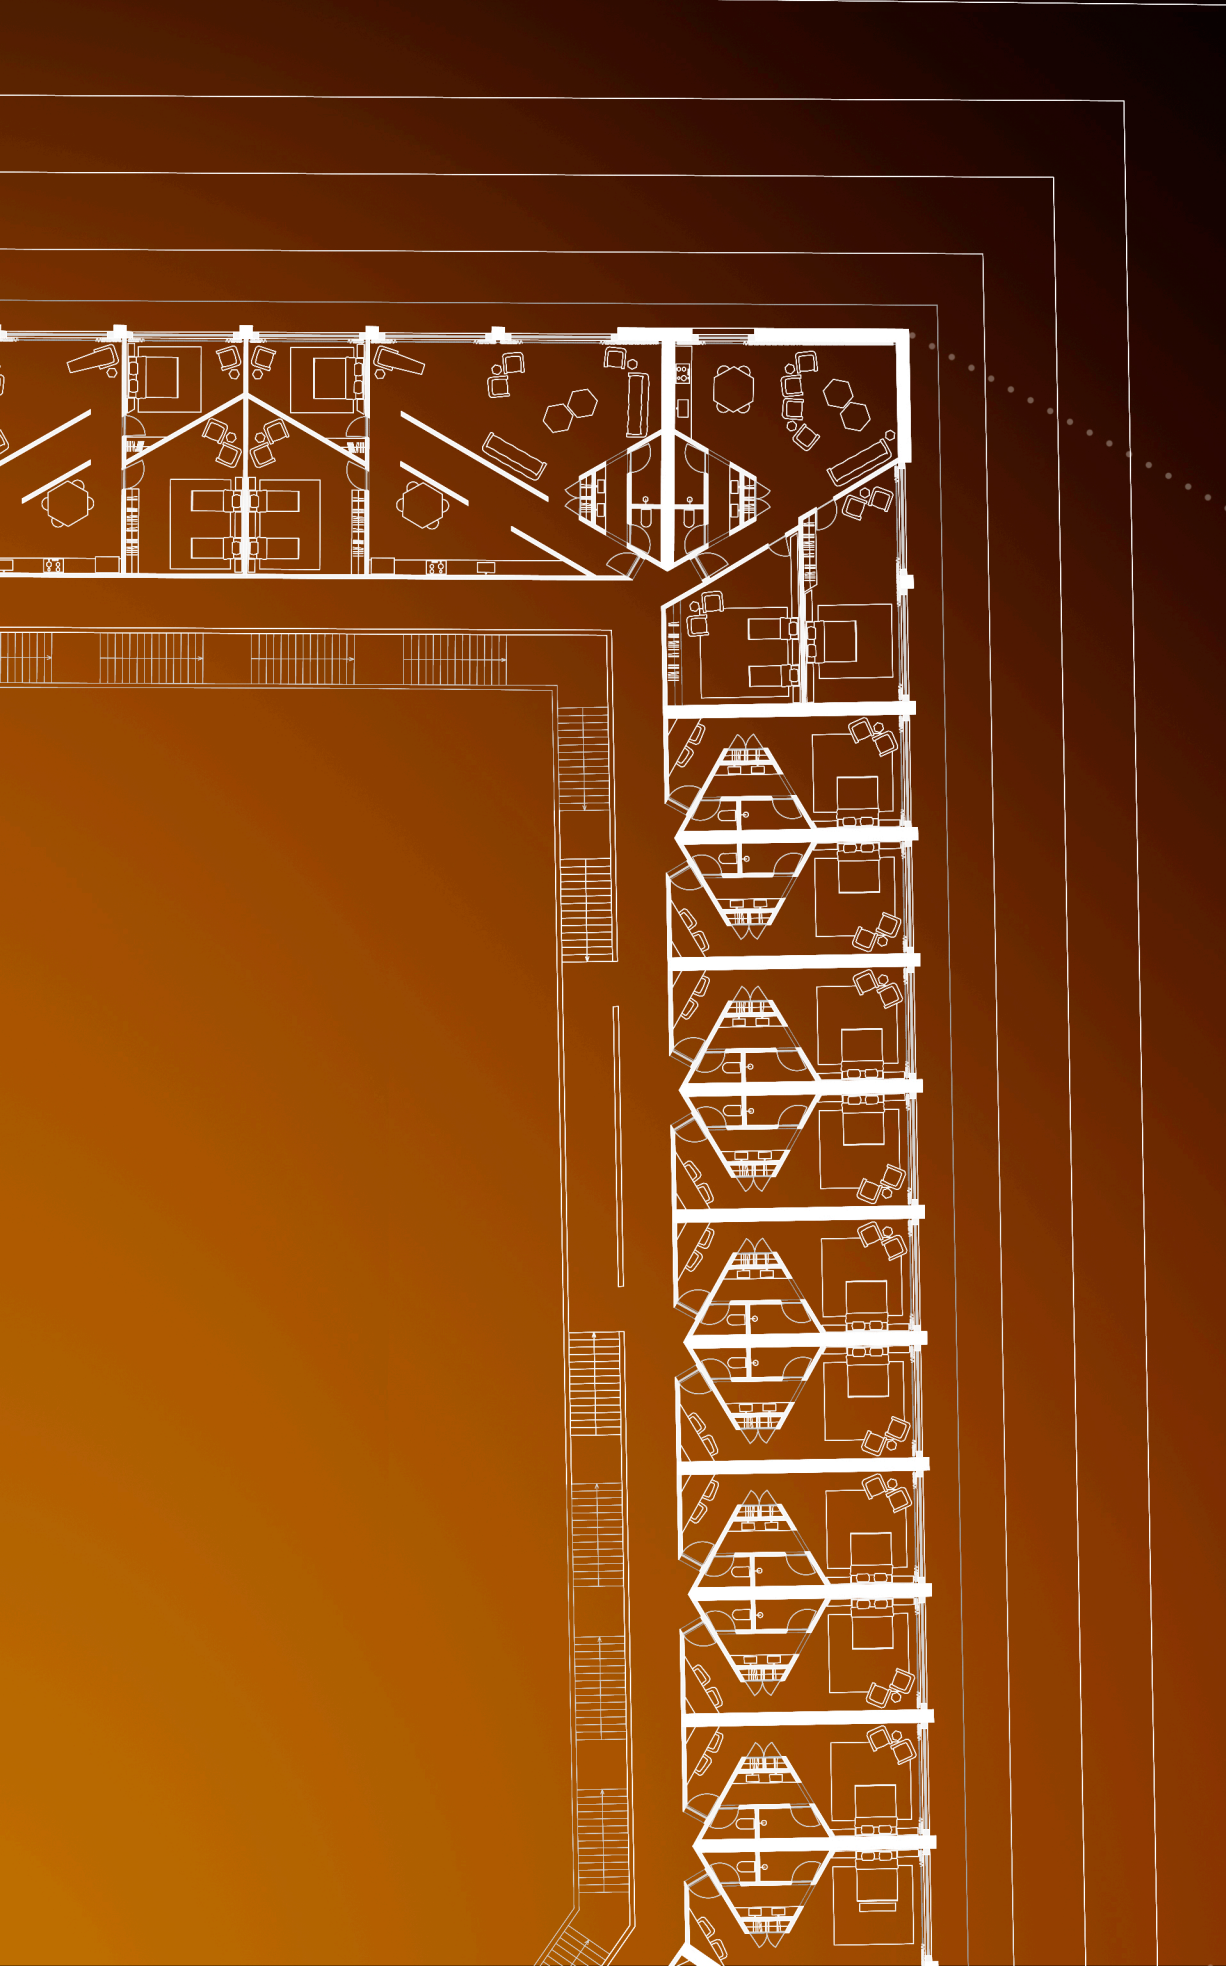


Projeto para um edifício na Lua
A Influência da Arquitetura Americana de deserto c. 1969 para o desenho de "Tranquility Base Hotel + Casino"

janeiro 2020

Folha 7

Planta do Piso 3 esc.1:1500
Corte Longitudinal CC' esc.1:1500
Corte Longitudinal DD' esc.1:1500
Corte Transversal EE' esc.1:1500
Agregação de Quartos esc. 1:300

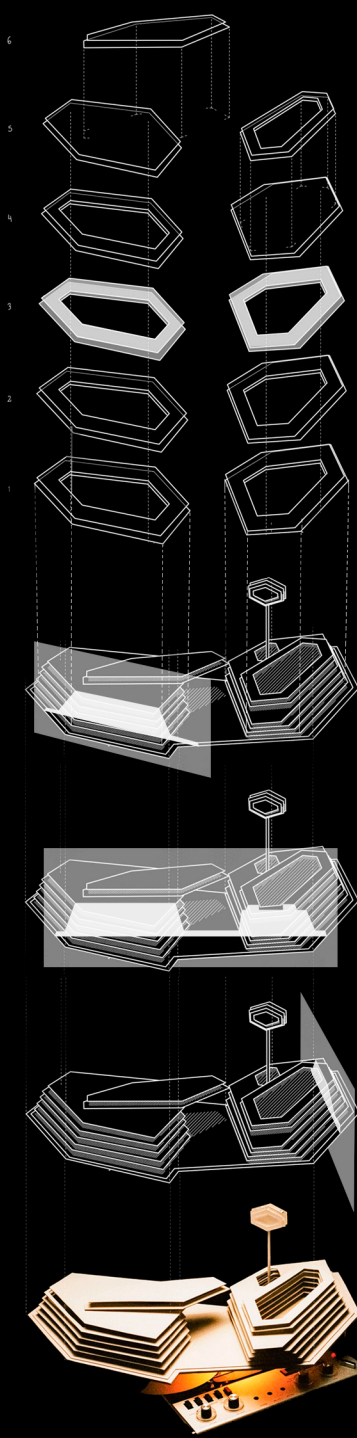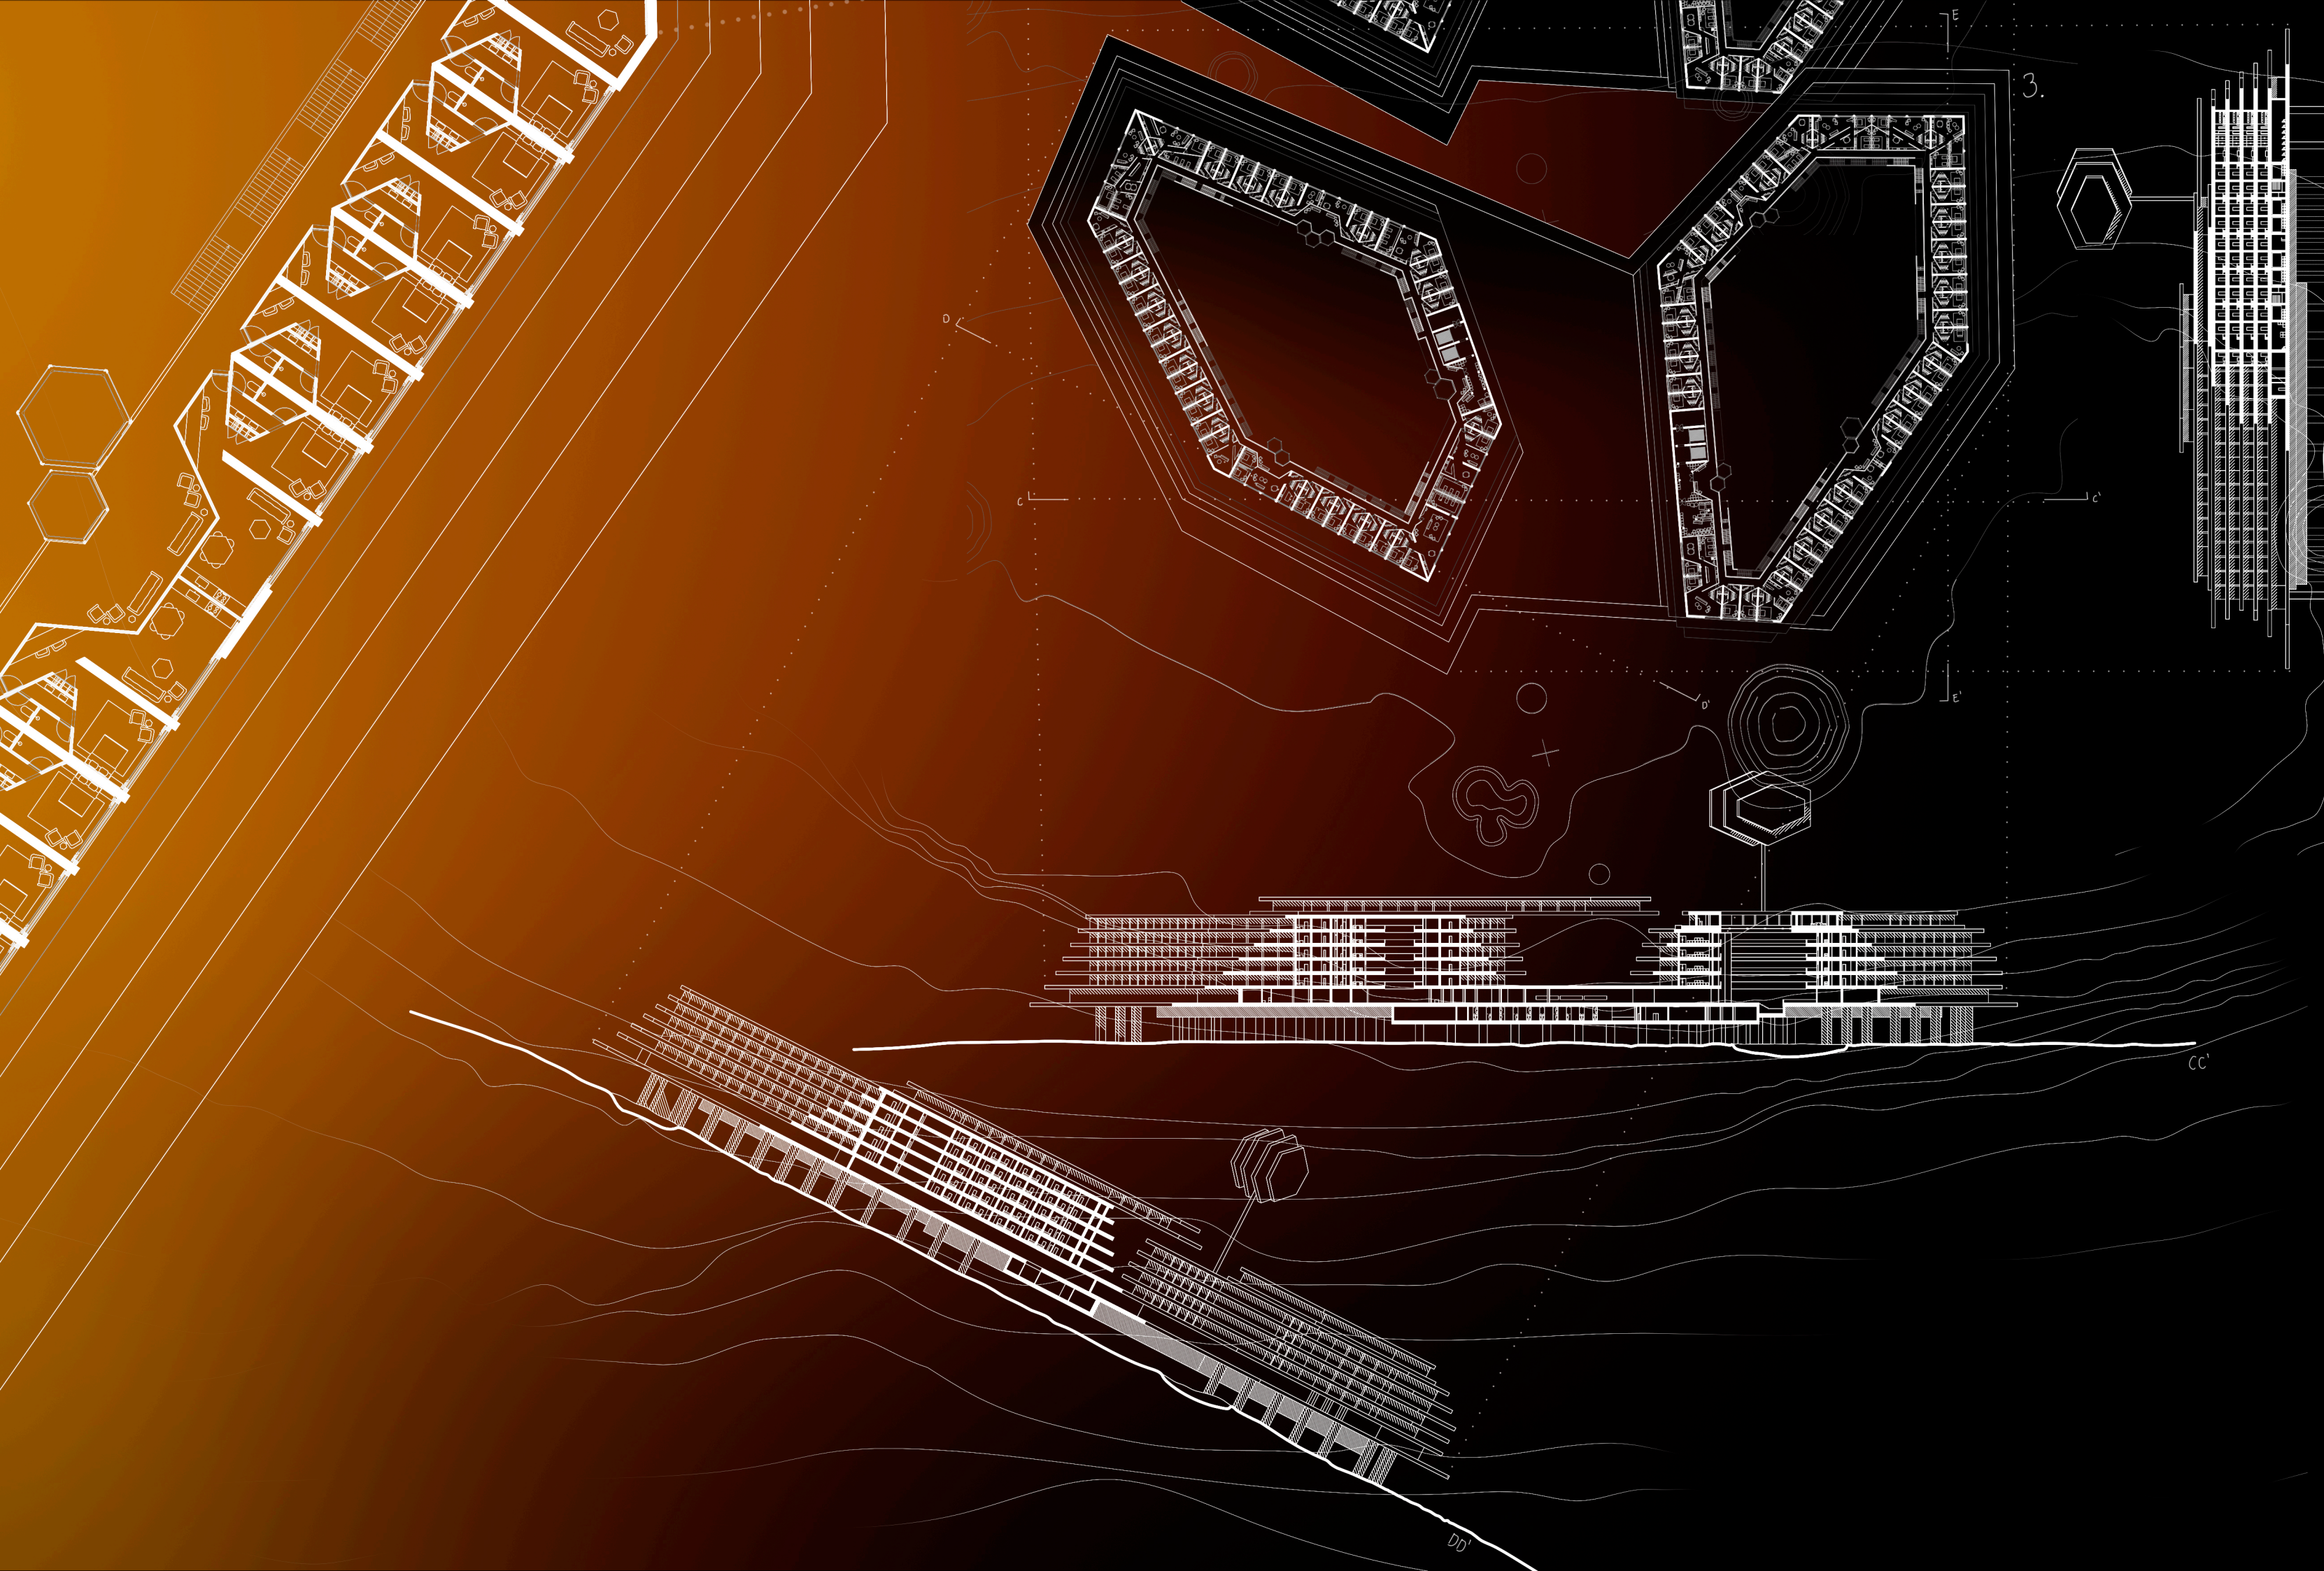

Projeto para um edifício na Lua
A Influência da Arquitetura Americana de deserto c. 1969 para o desenho de "Tranquility Base Hotel + Casino"

janeiro 2020

Folha 8

Axonometria Quarto-tipo
Planta Quarto-tipo

esc.1:50
esc.1:50

