

As antigas fábricas de Tabopan de Amarante


Uma reabilitação 100% local

Corte A e B

Mélanie Lydie Lemaire Ferreira


Escala 1/1000

Nº 49859

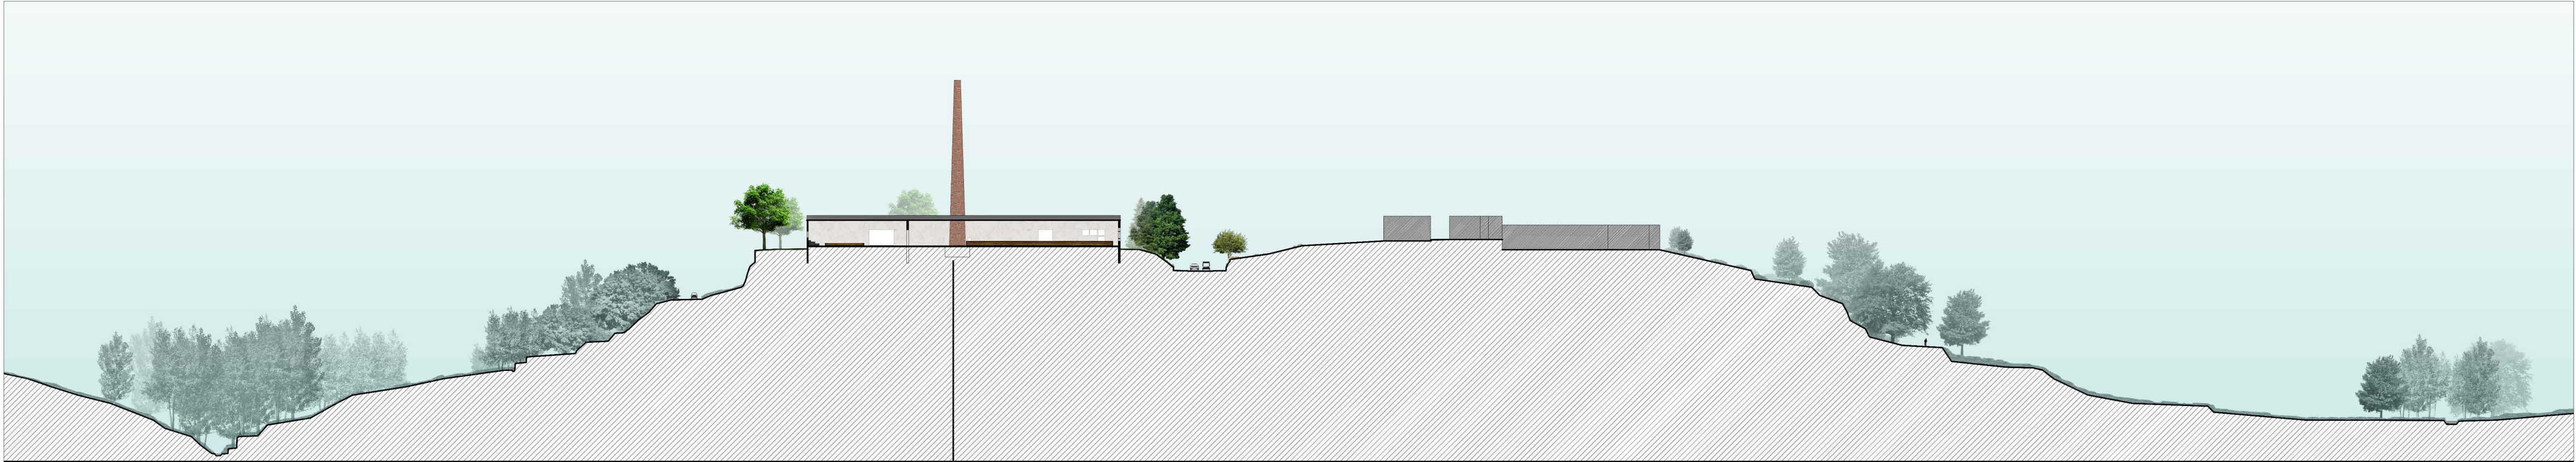

Corte A cota 100

Zona de desporto social

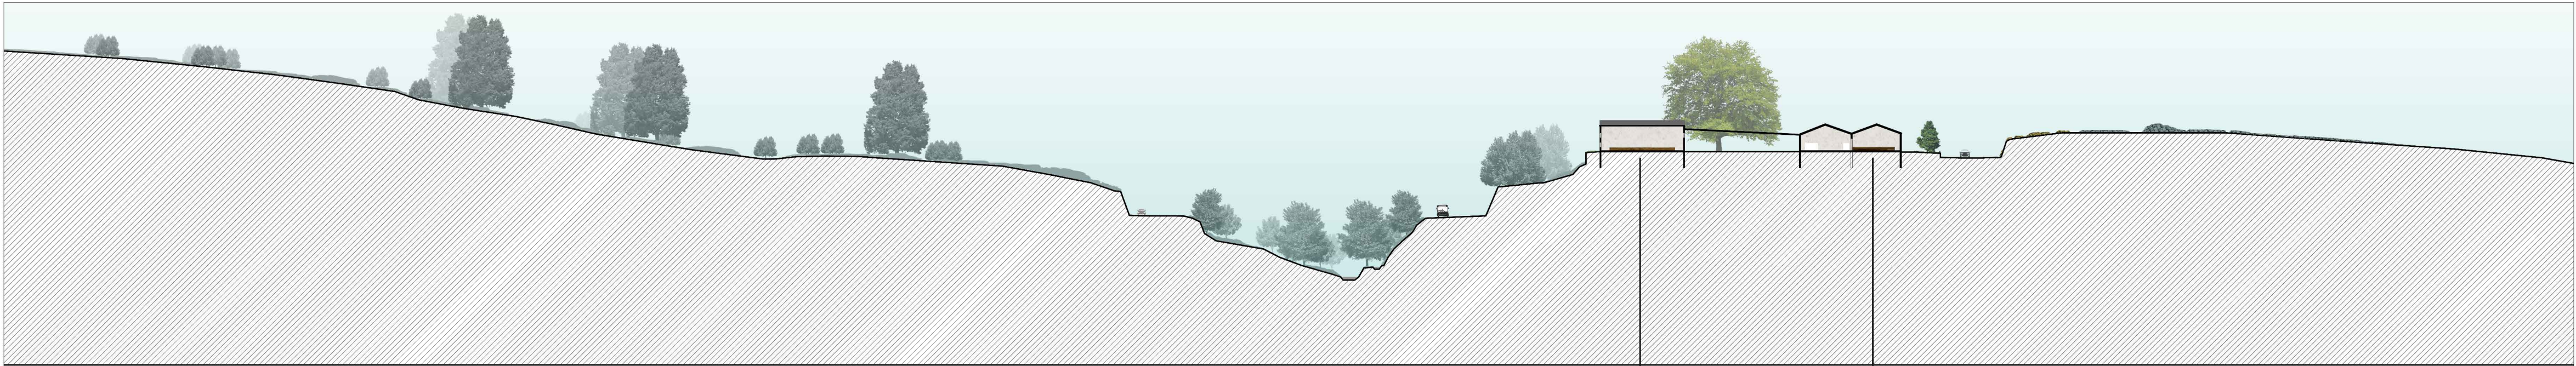

Corte B cota 100

Zona desportiva

Zona desportiva