


As antigas fábricas de Tabopan de Amarante  
Uma reabilitação 100% local  
Corte E e F  
Mélanie Lydie Lemaire Ferreira  
Escala 1/1000  
Nº 49859



Corte E cota 100

Comercio  
Praça interna  
Libreria/Papelaria  
Biblioteca

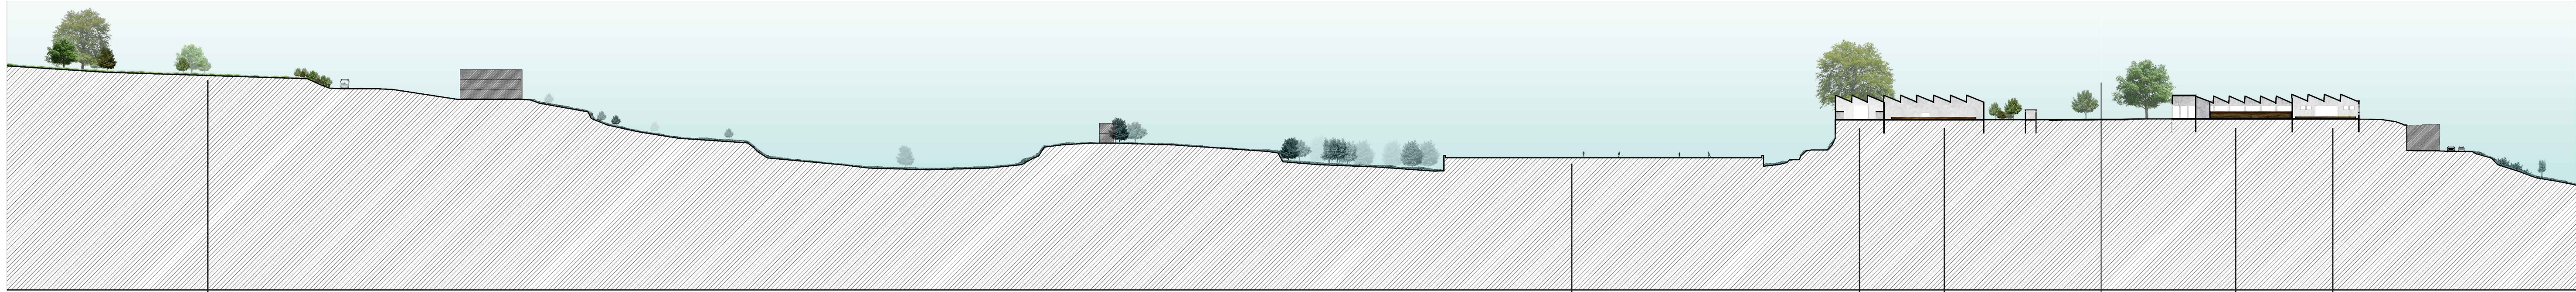

Corte F cota 100

Parque  
Campo de futebol  
Edifício previamente alugado  
Zona desportiva  
Cafe  
Zona de desporto social