

As antigas fábricas de Tabopan de Amarante


Uma reabilitação 100% local

Corte J

Escala 1/500

Mélanie Lydie Lemaire Ferreira

Nº 49859

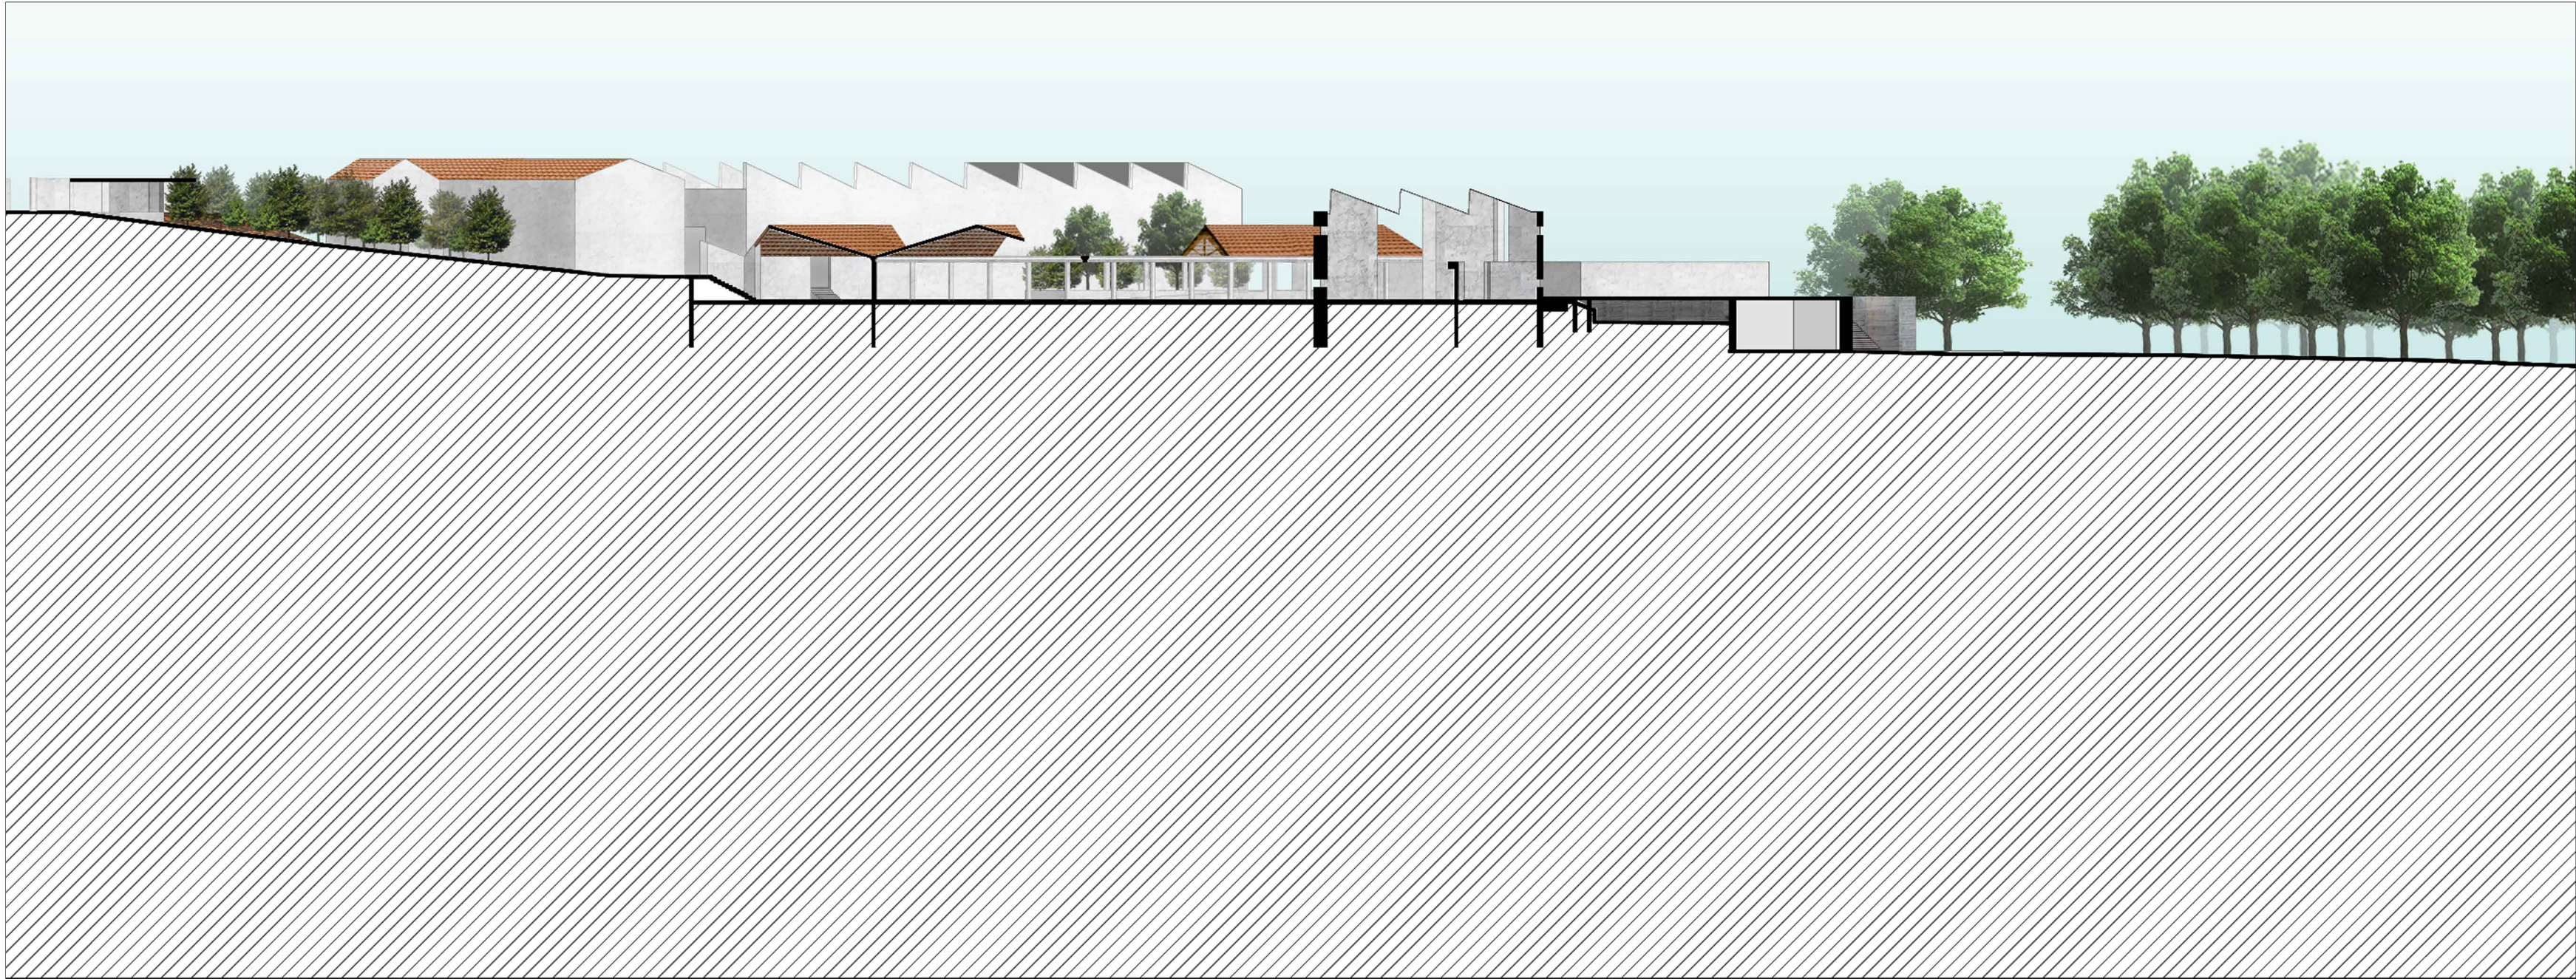

Corte J cota 100