

As antigas fábricas de Tabopan de Amarante


Uma reabilitação 100% local

Corte F e G

Escala 1/200

Mélanie Lydie Lemaire Ferreira

N° 49859

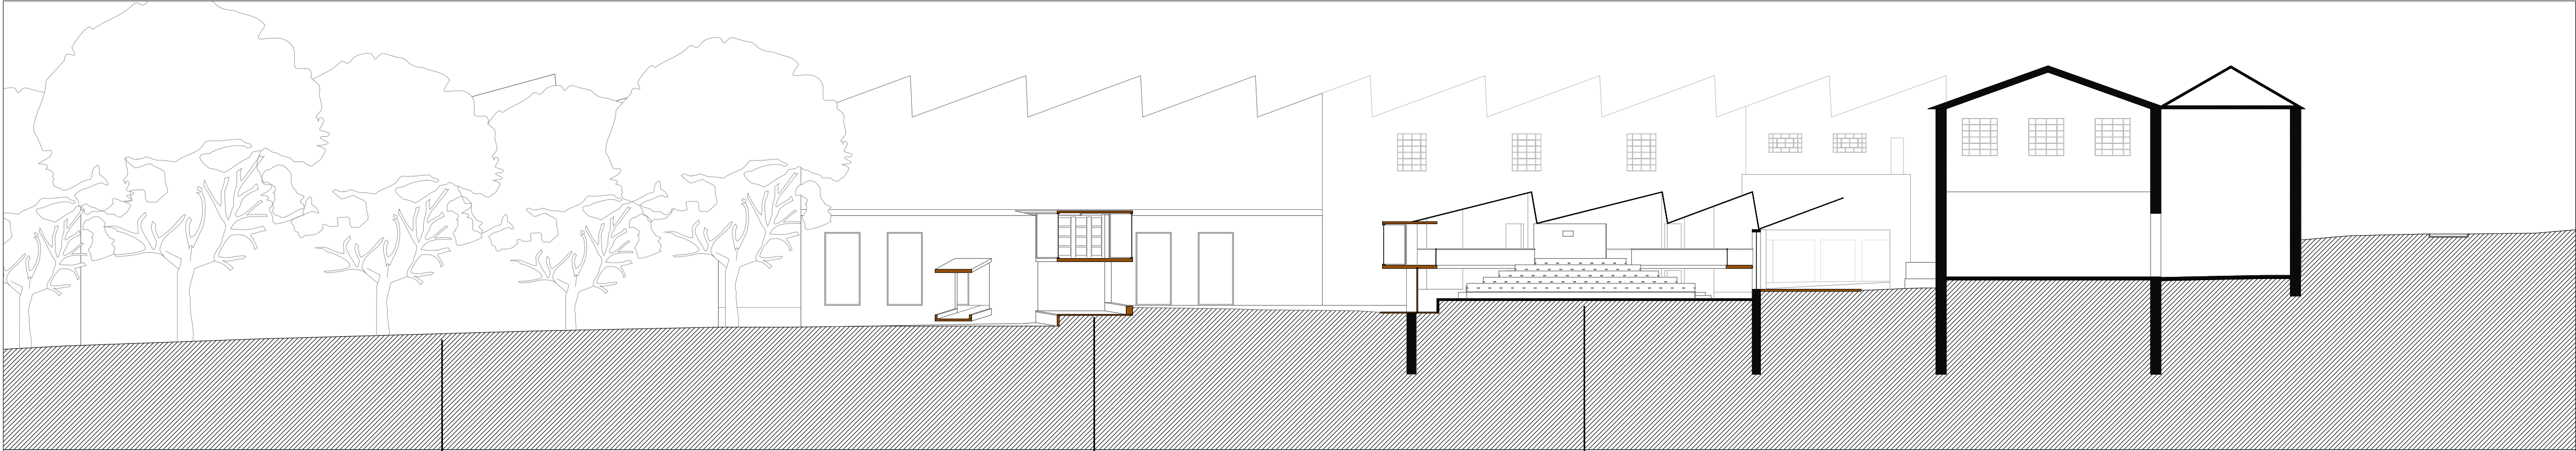


Corte F cota 155

Bosque

Percurso interno
da biblioteca

Auditório

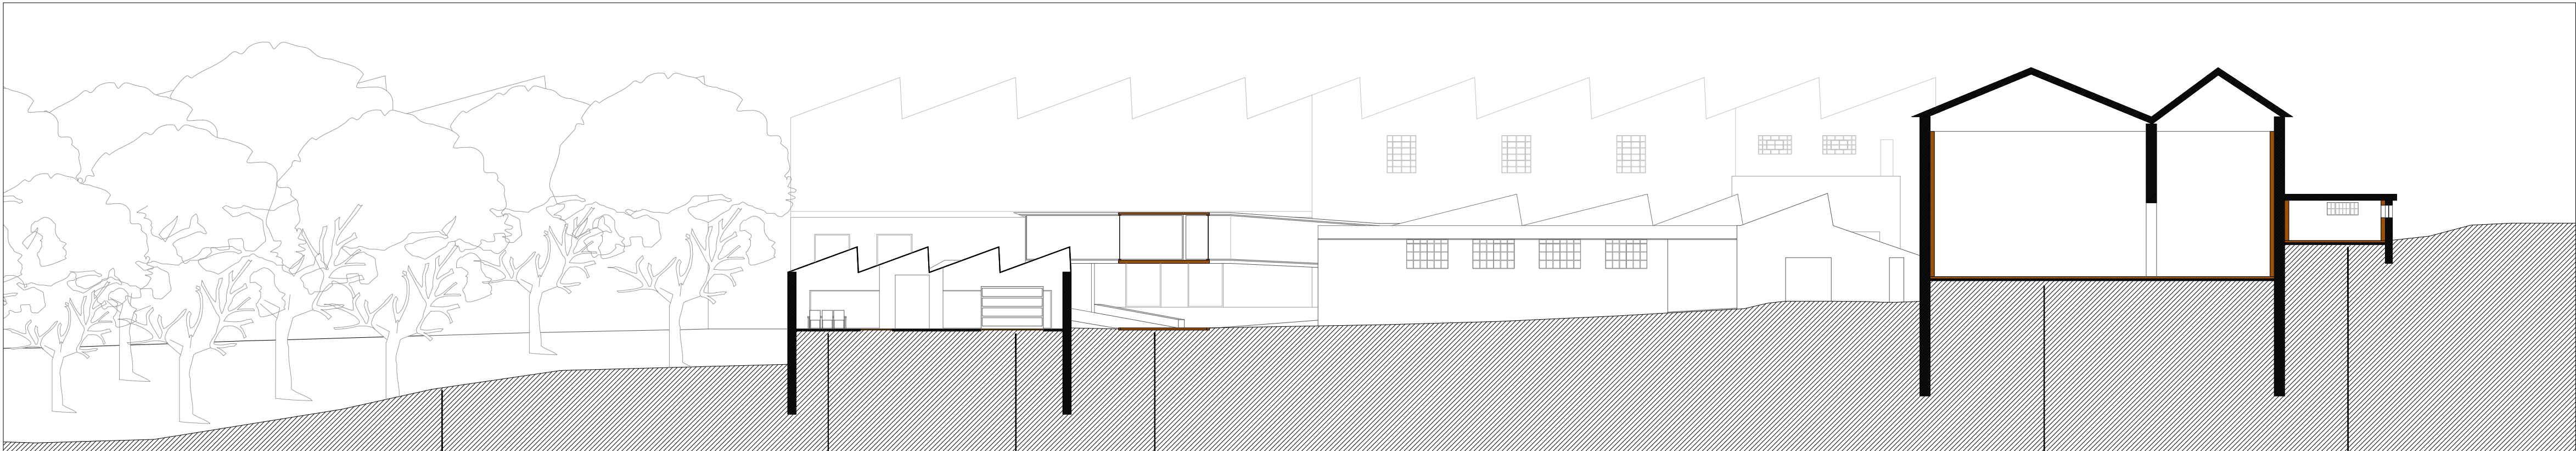

Corte G cota 155

Bosque

Zona administrativa
da biblioteca

Arquivo da
biblioteca

Percurso interno
da biblioteca

Junta de freguesia de
Telões

Quiosque