

CÉLULAS DE TESTE – PROPOSTA DE ADAPTAÇÃO A BAR/CAFETARIA

As Células de Teste de Edifícios Não Convencionais foram adaptadas e programadas de forma a, com um mínimo de trabalhos de adaptação, serem objecto de uma transformação posterior em bar / cafeteria de apoio aos estudantes desta Universidade. As seguintes figuras ilustram esta situação.

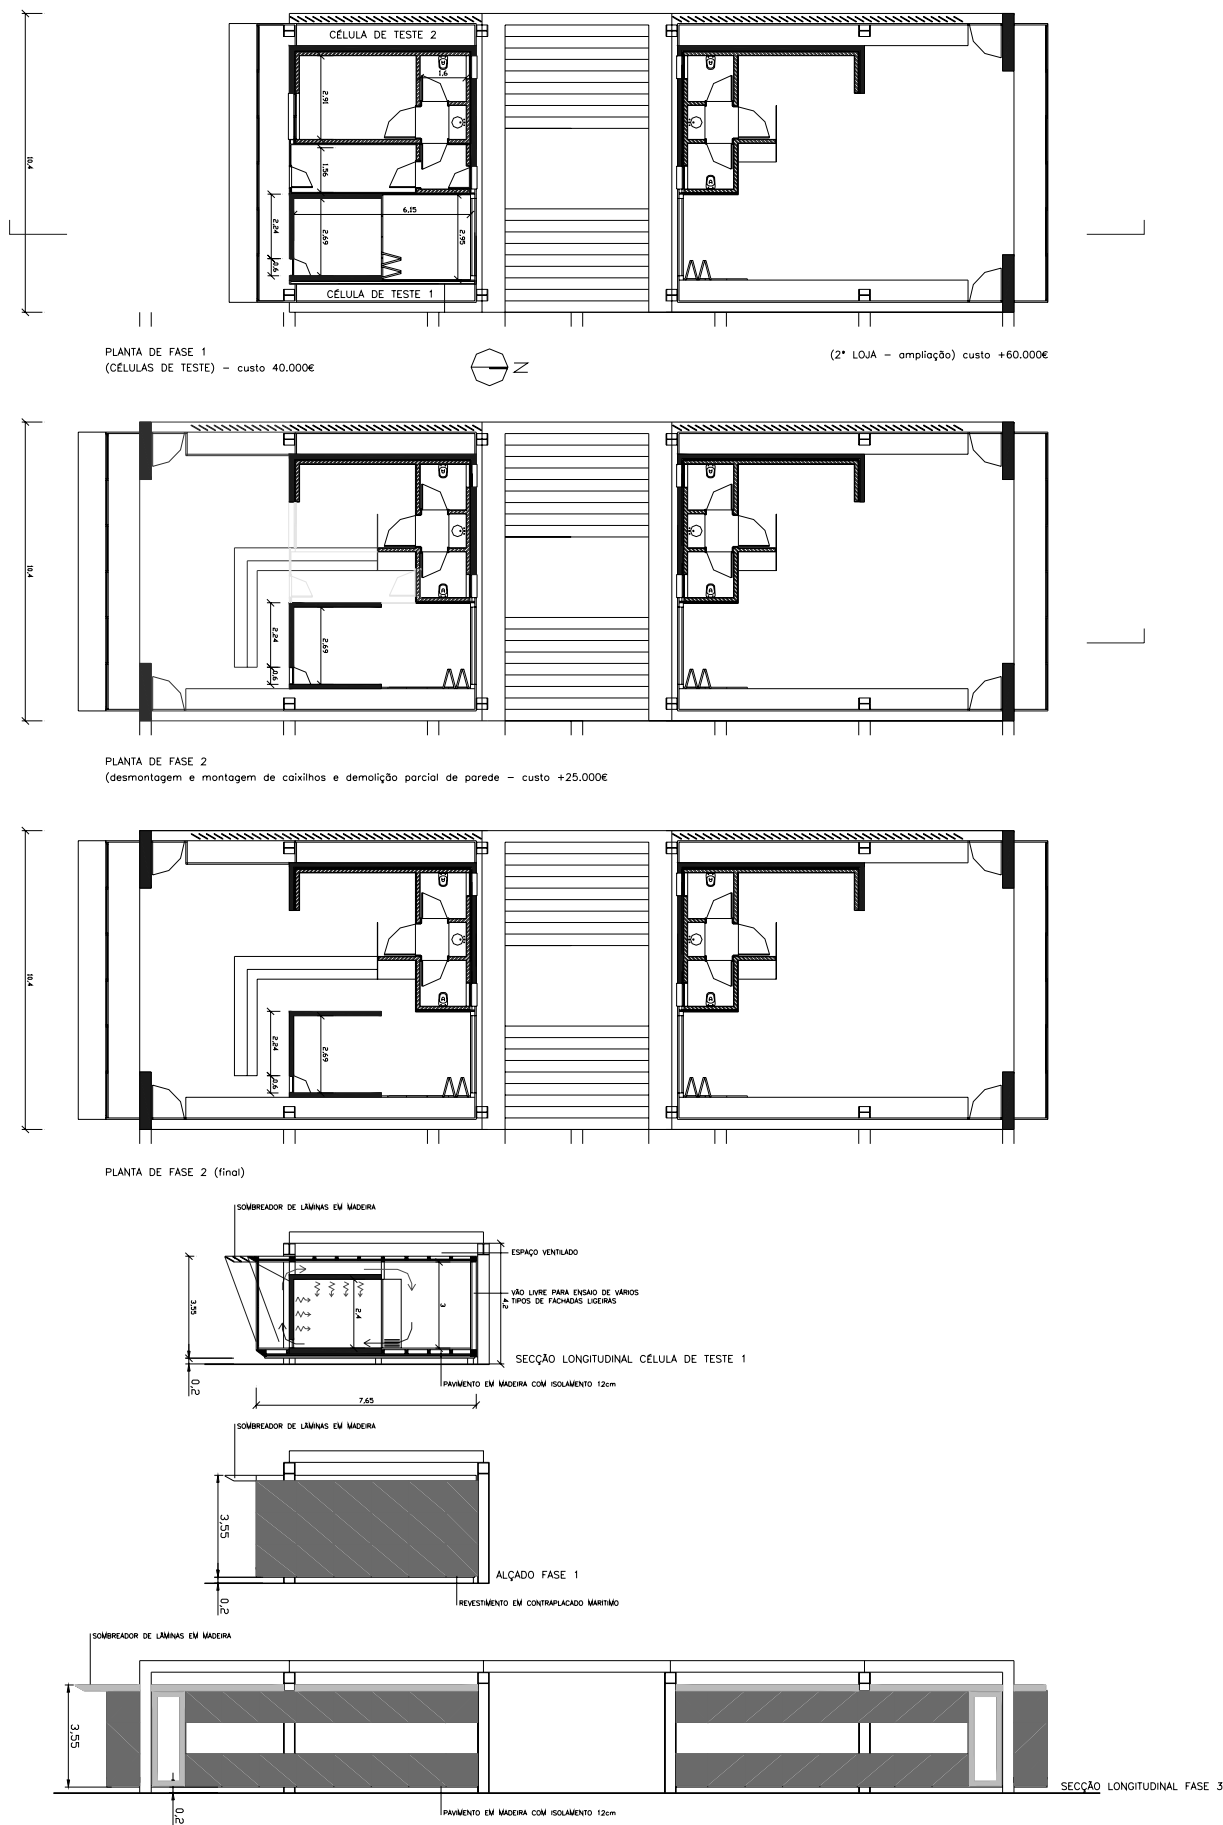


Figura A8.1. Plantas, Corte e Alçado das Células de Teste com adaptação a cafetaria / serviços

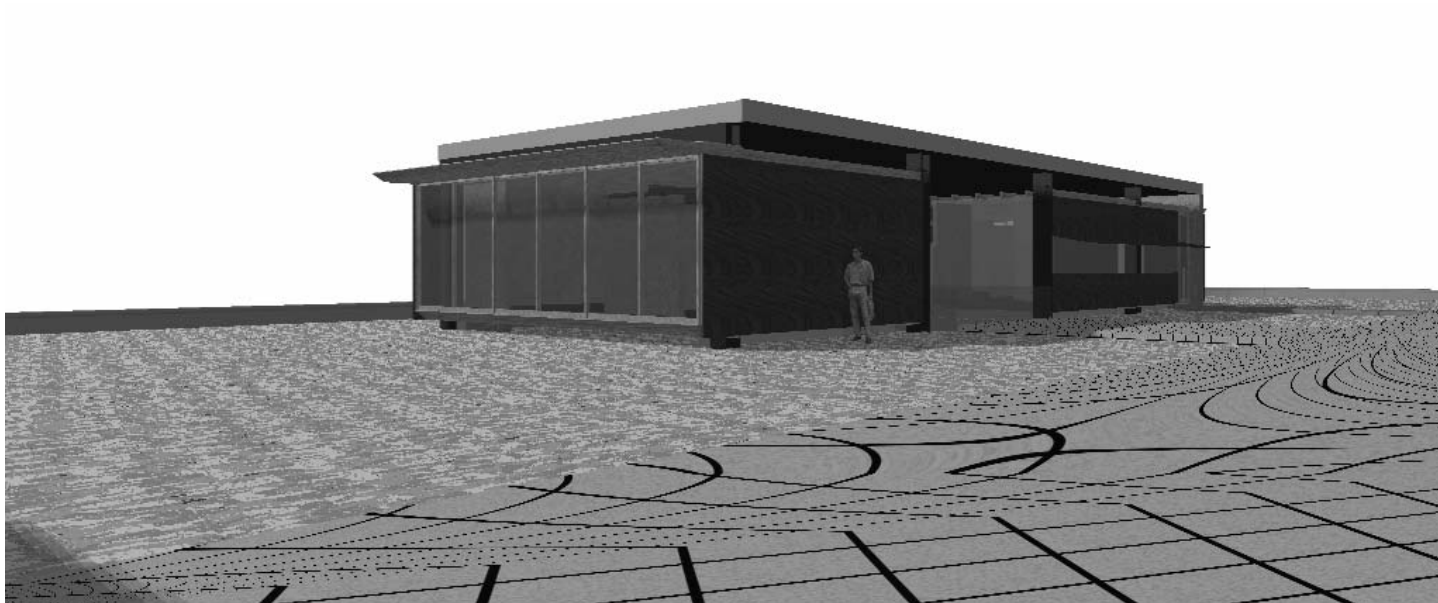


Figura A8.2. Perspectiva Sudeste das Células de Teste

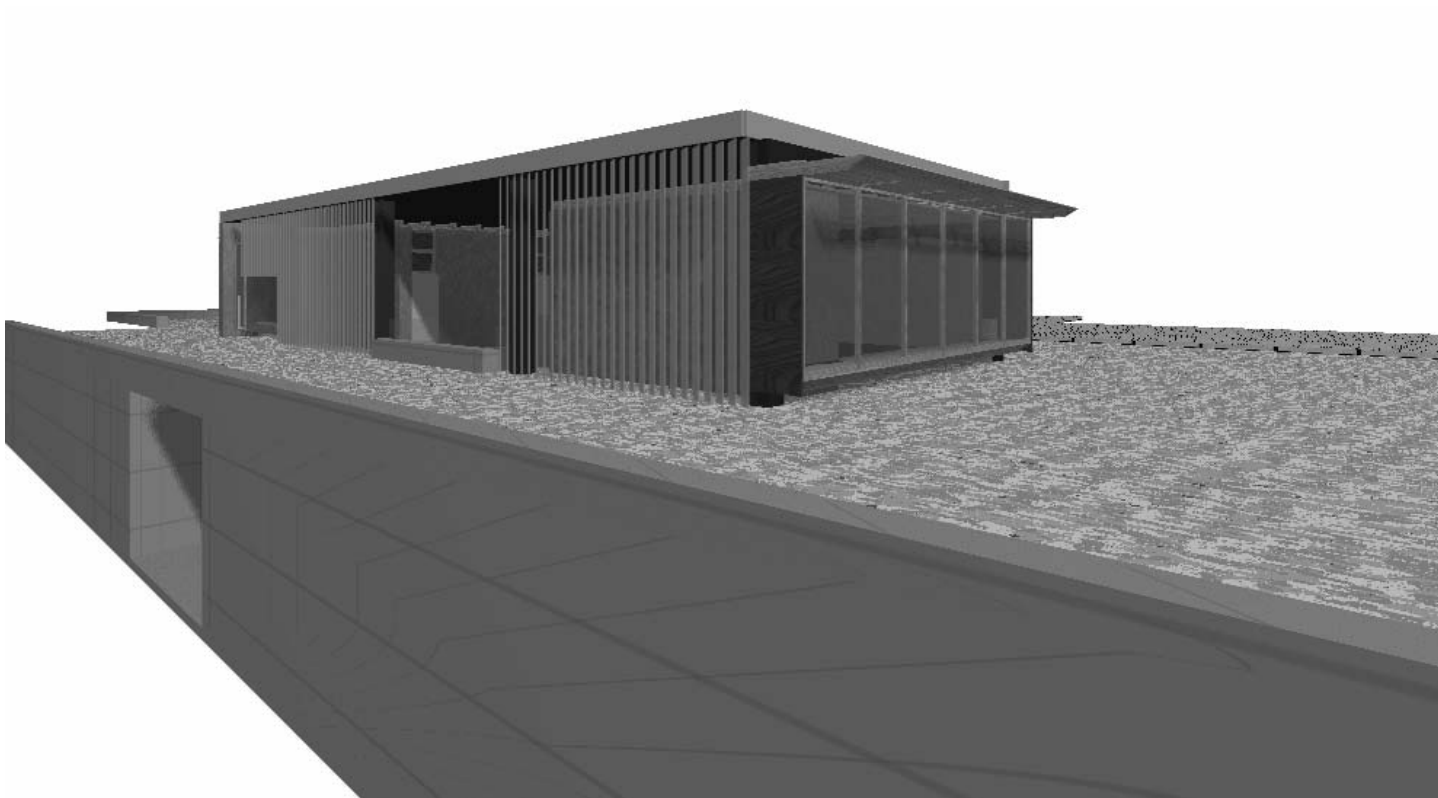


Figura A8.3. Perspectiva Sudoeste das Células de Teste

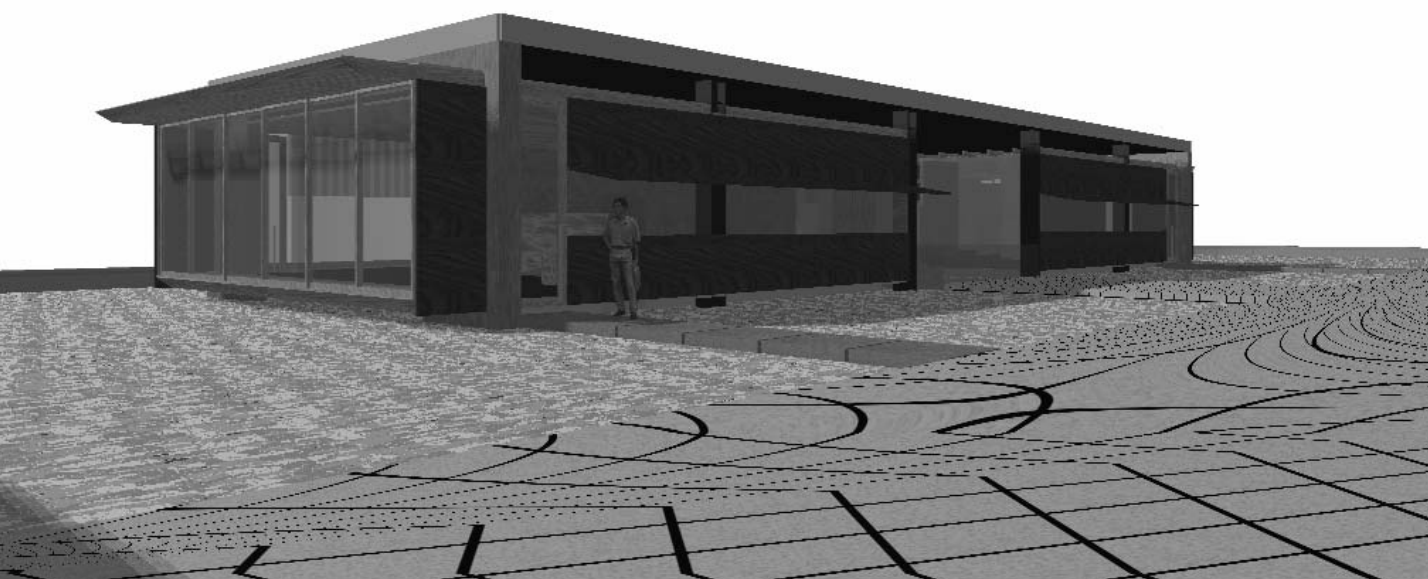


Figura A8.4. Perspectiva Sudeste das Células de Teste com adaptação a cafeteria

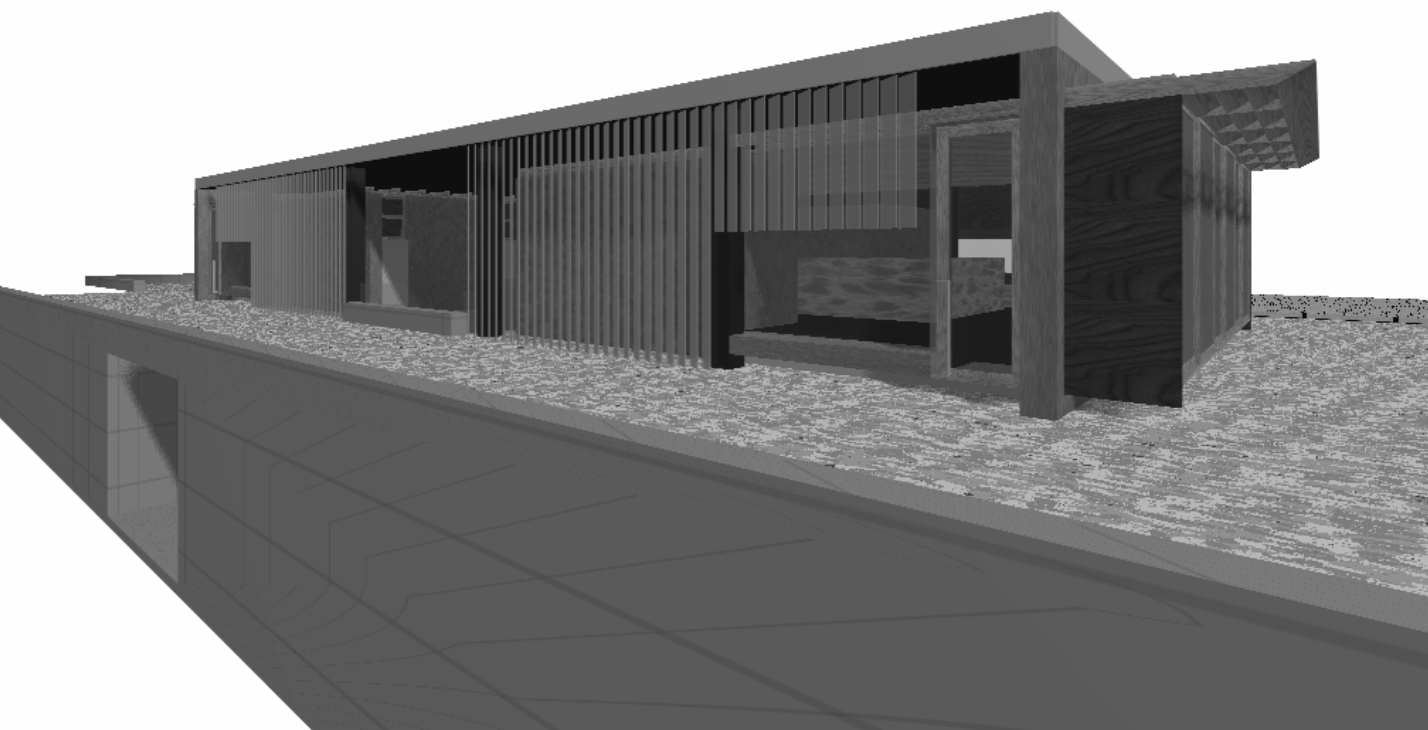


Figura A8.5. Perspectiva Sudoeste das Células de Teste com adaptação a cafeteria

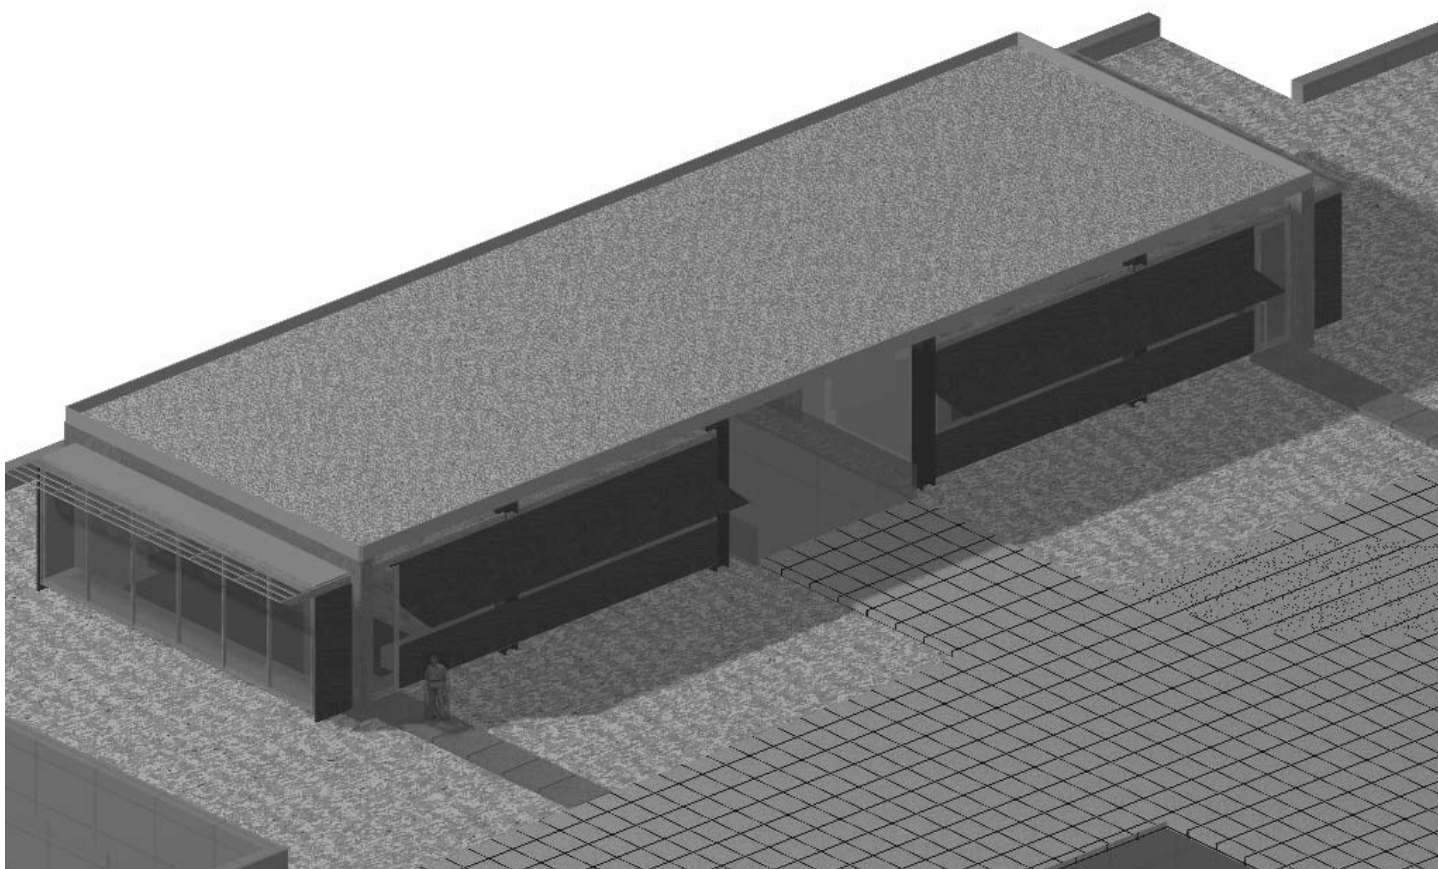


Figura A8.6. Perspectiva aérea das Células de Teste

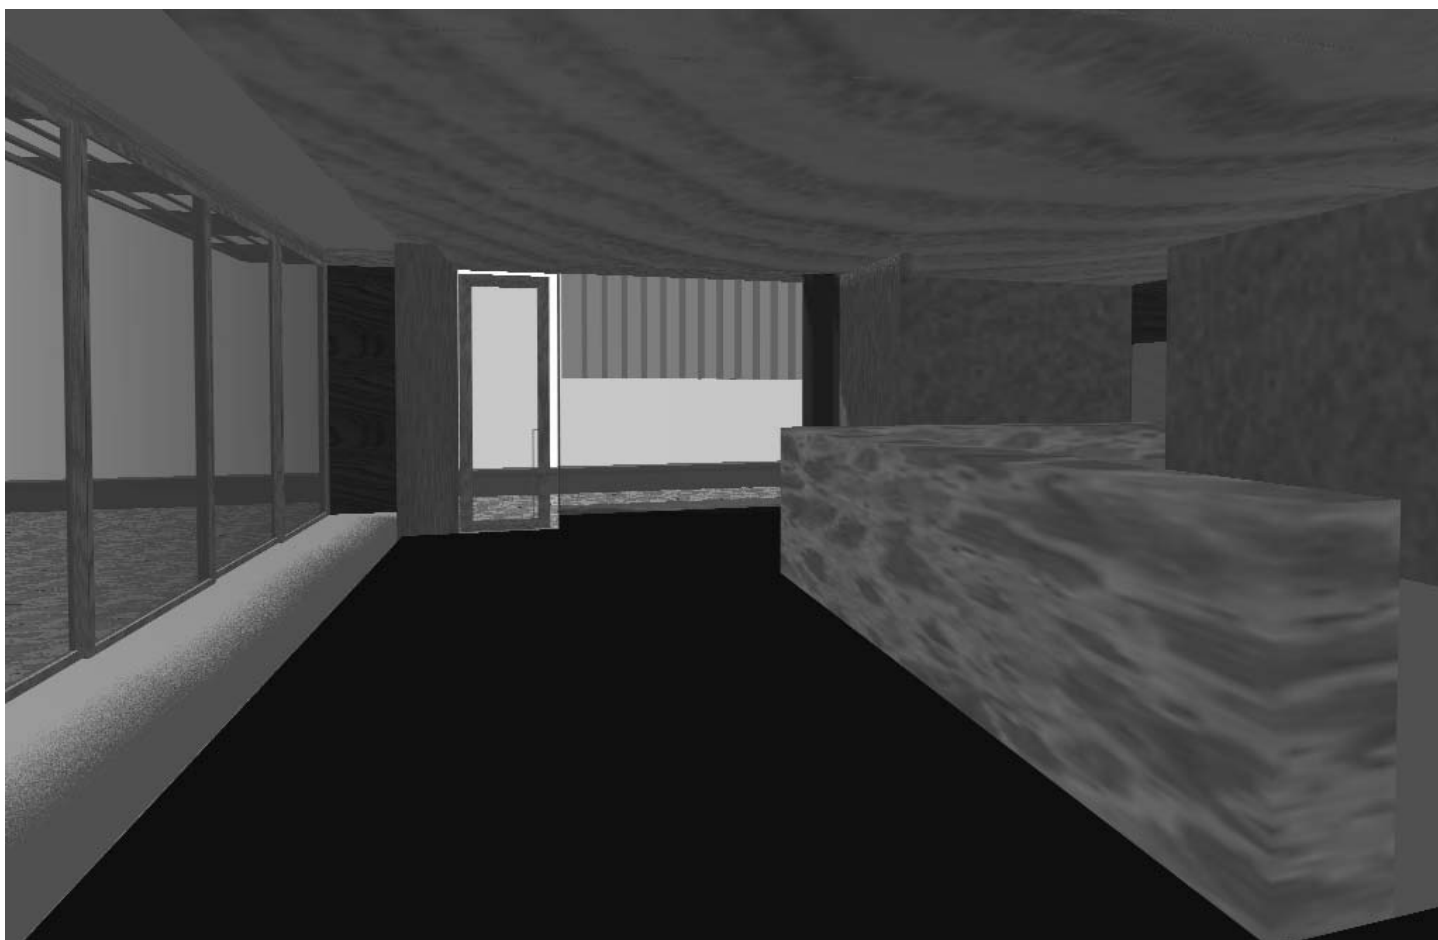


Figura A8.7. Perspectiva interior das Células de Teste com adaptação a cafeteria