




corte Casa de Banho AA'

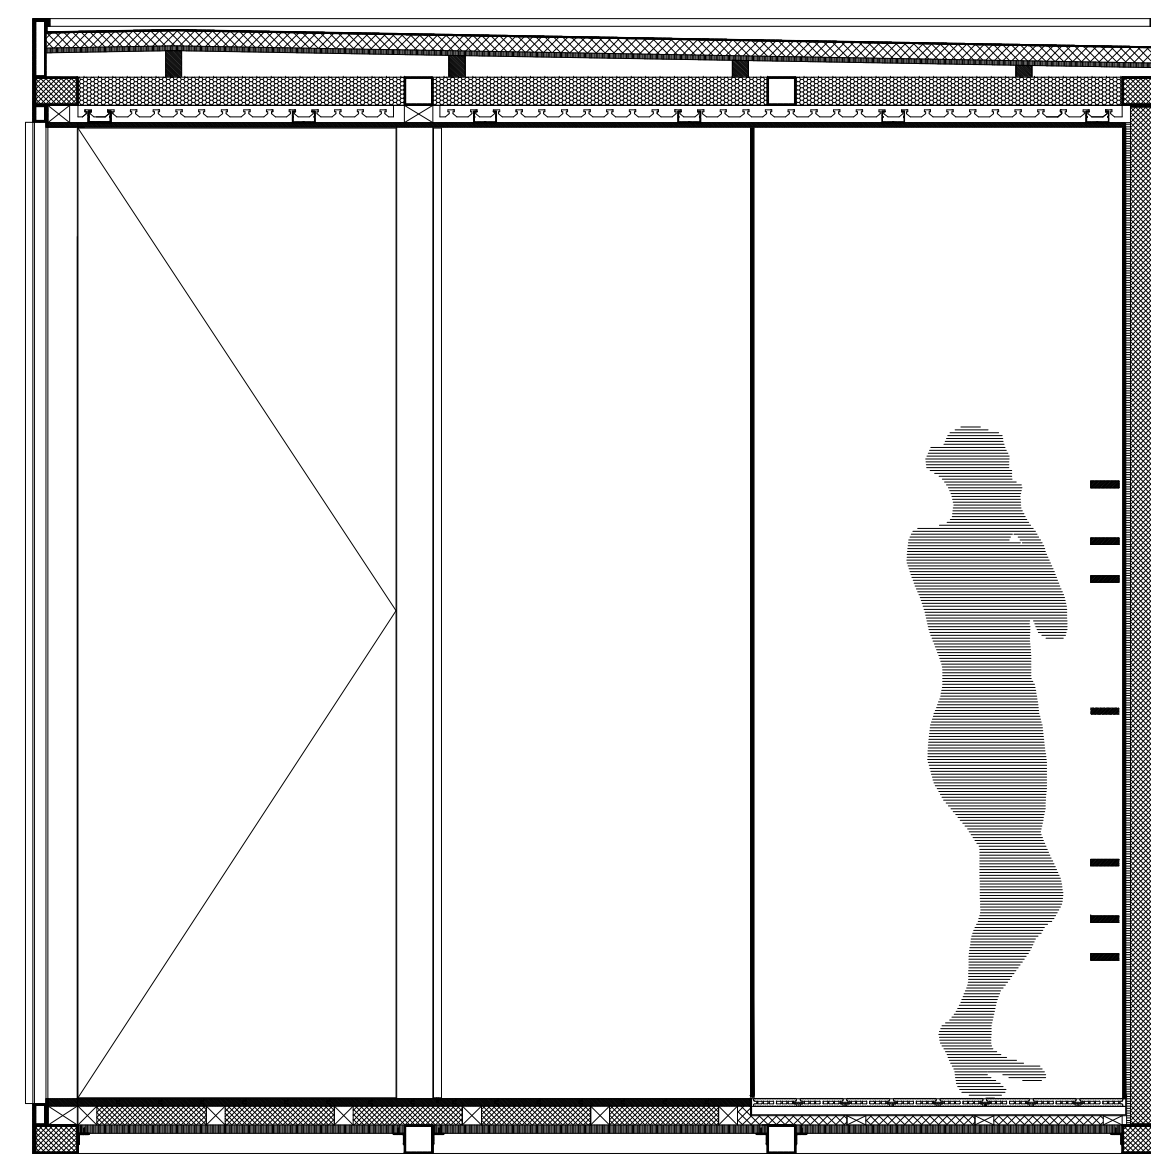


corte Casa de Banho BB'

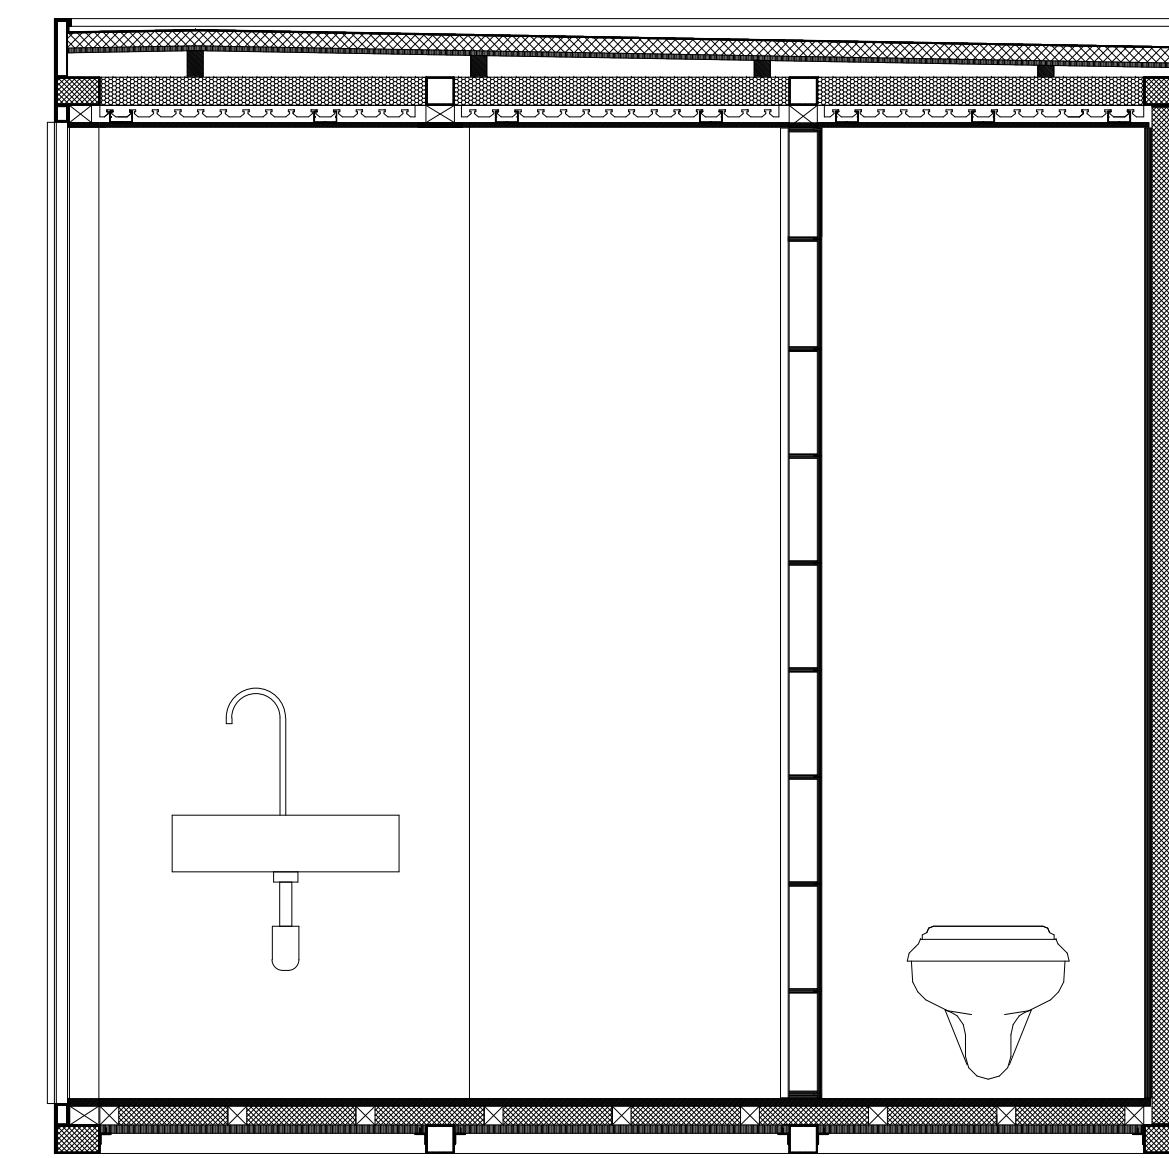


corte Casa de Banho CC'

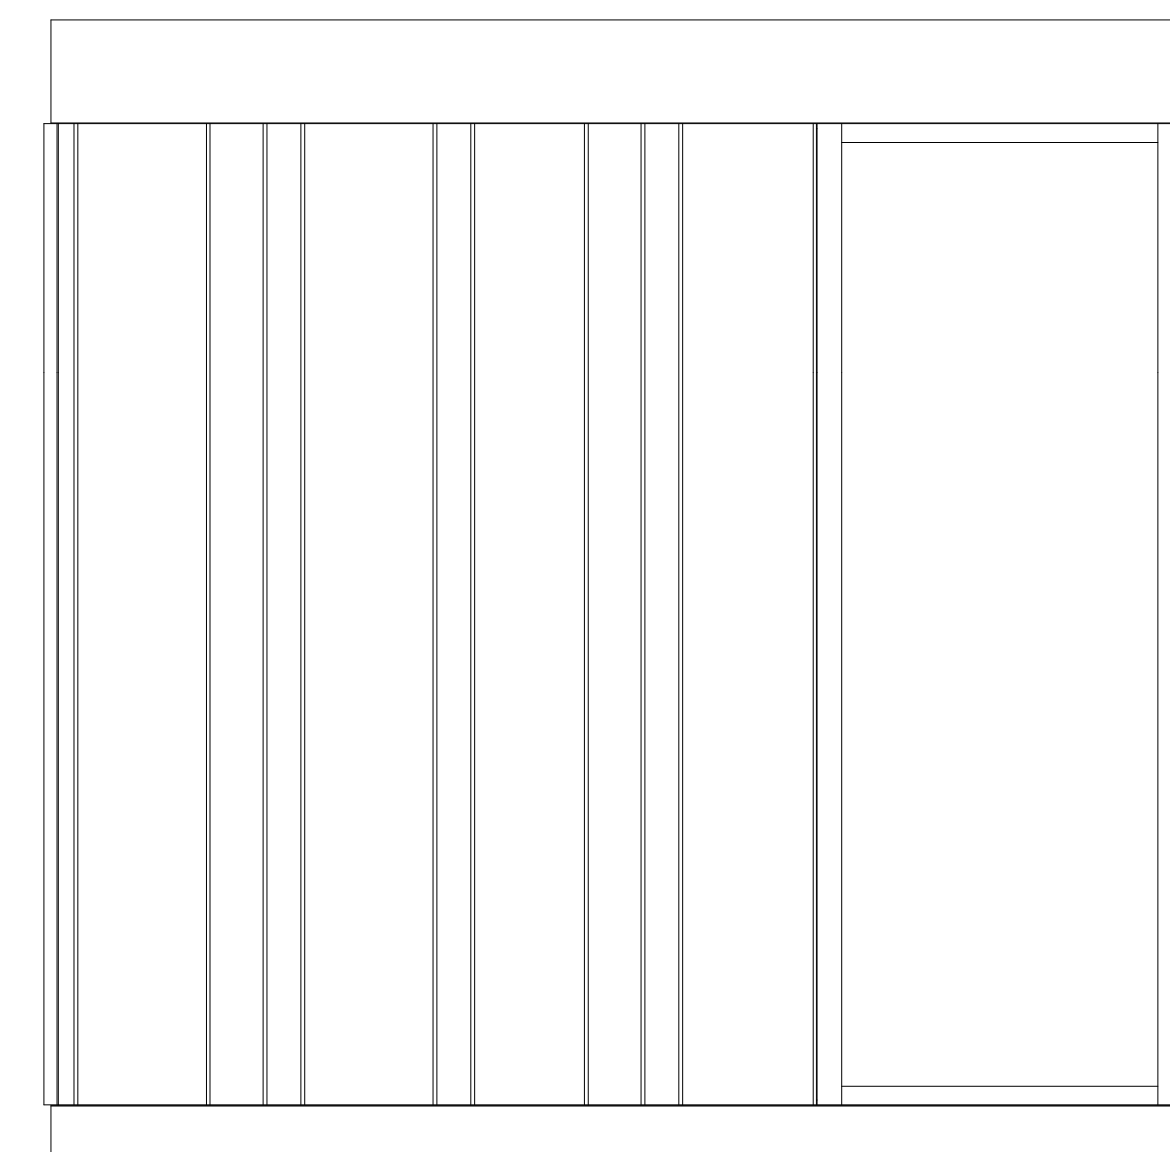

Alçado Casa de Banho A

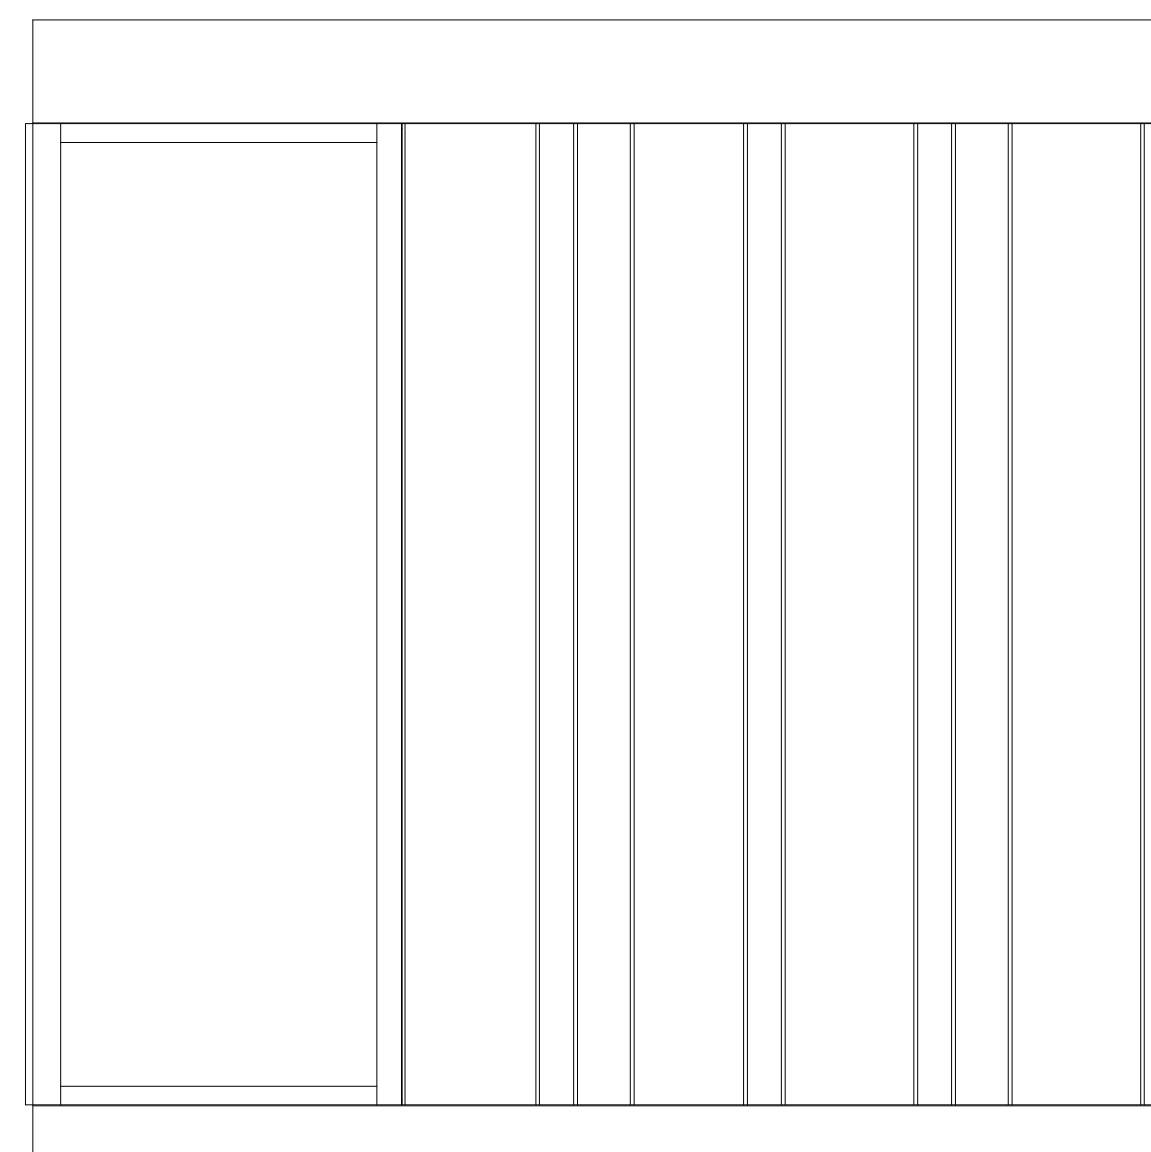


Alçado Casa de Banho B

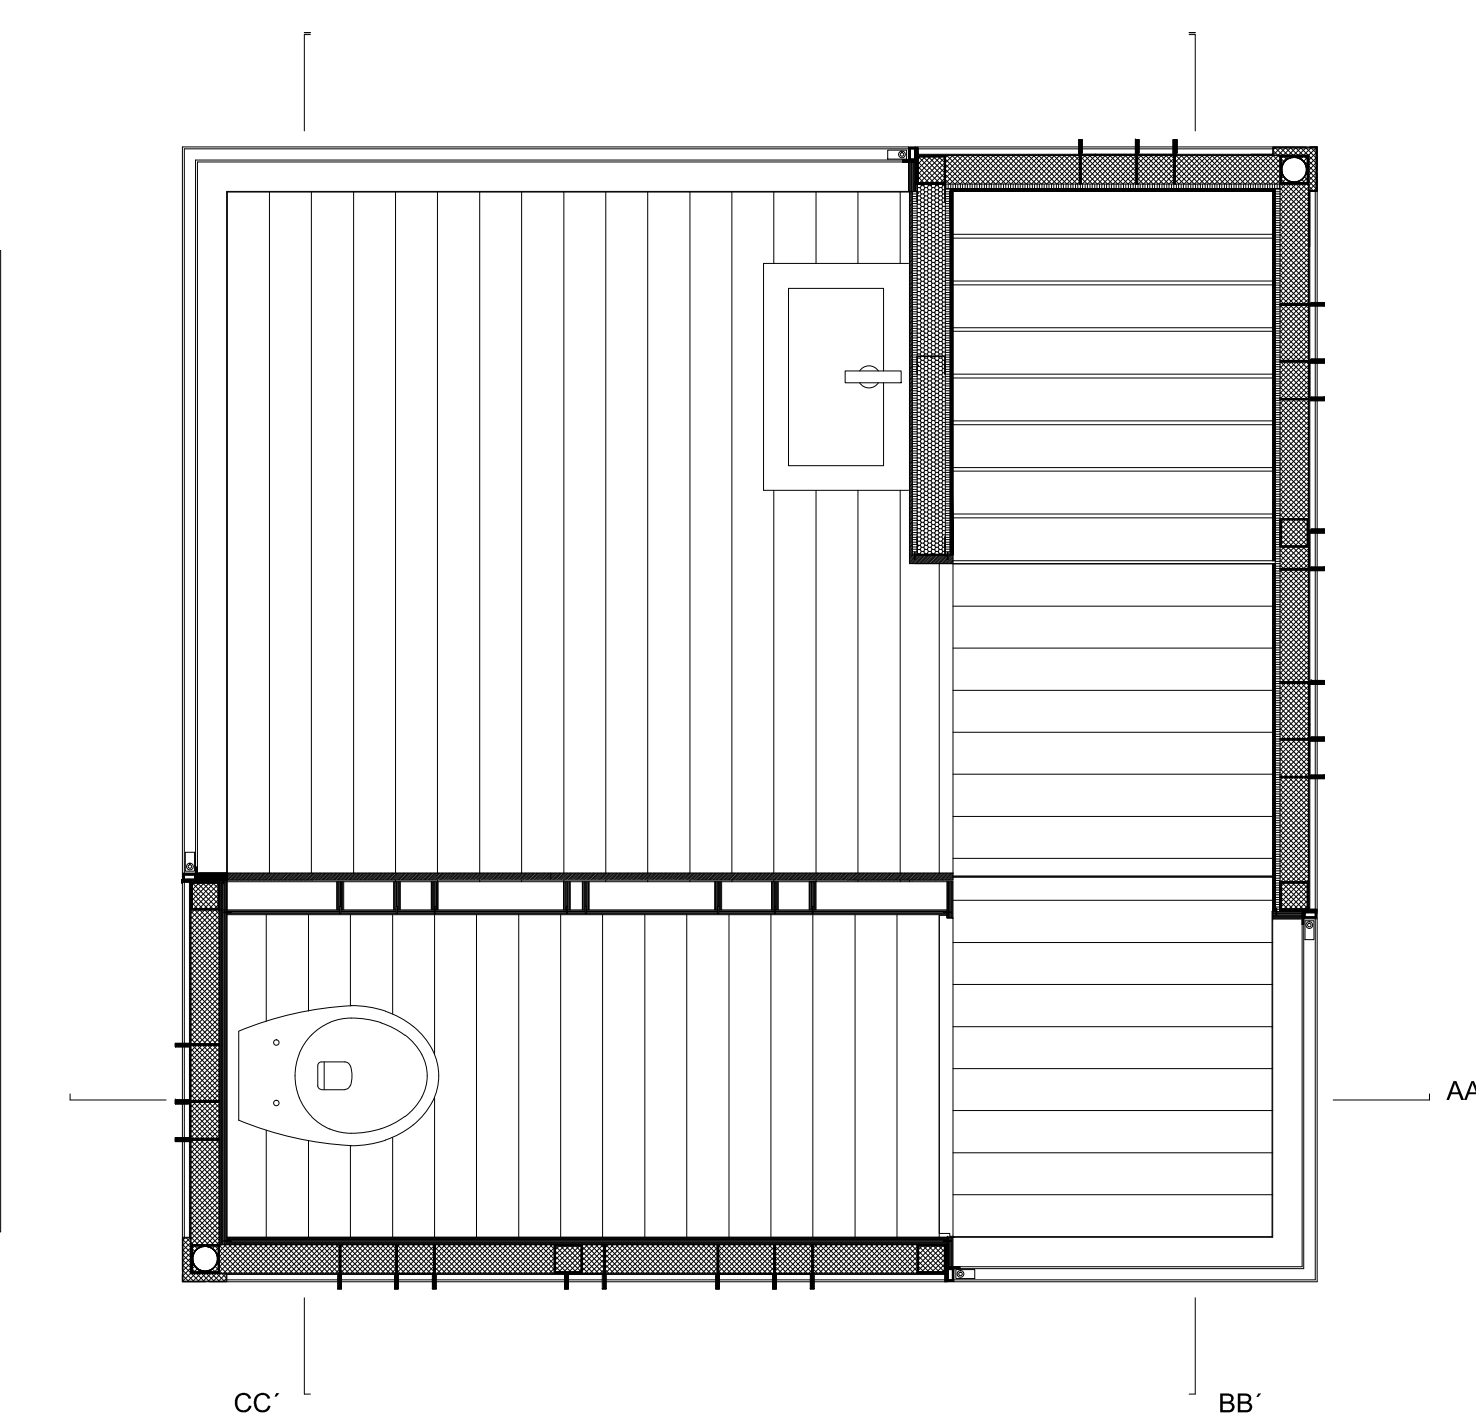


CC'

BB'

AA'

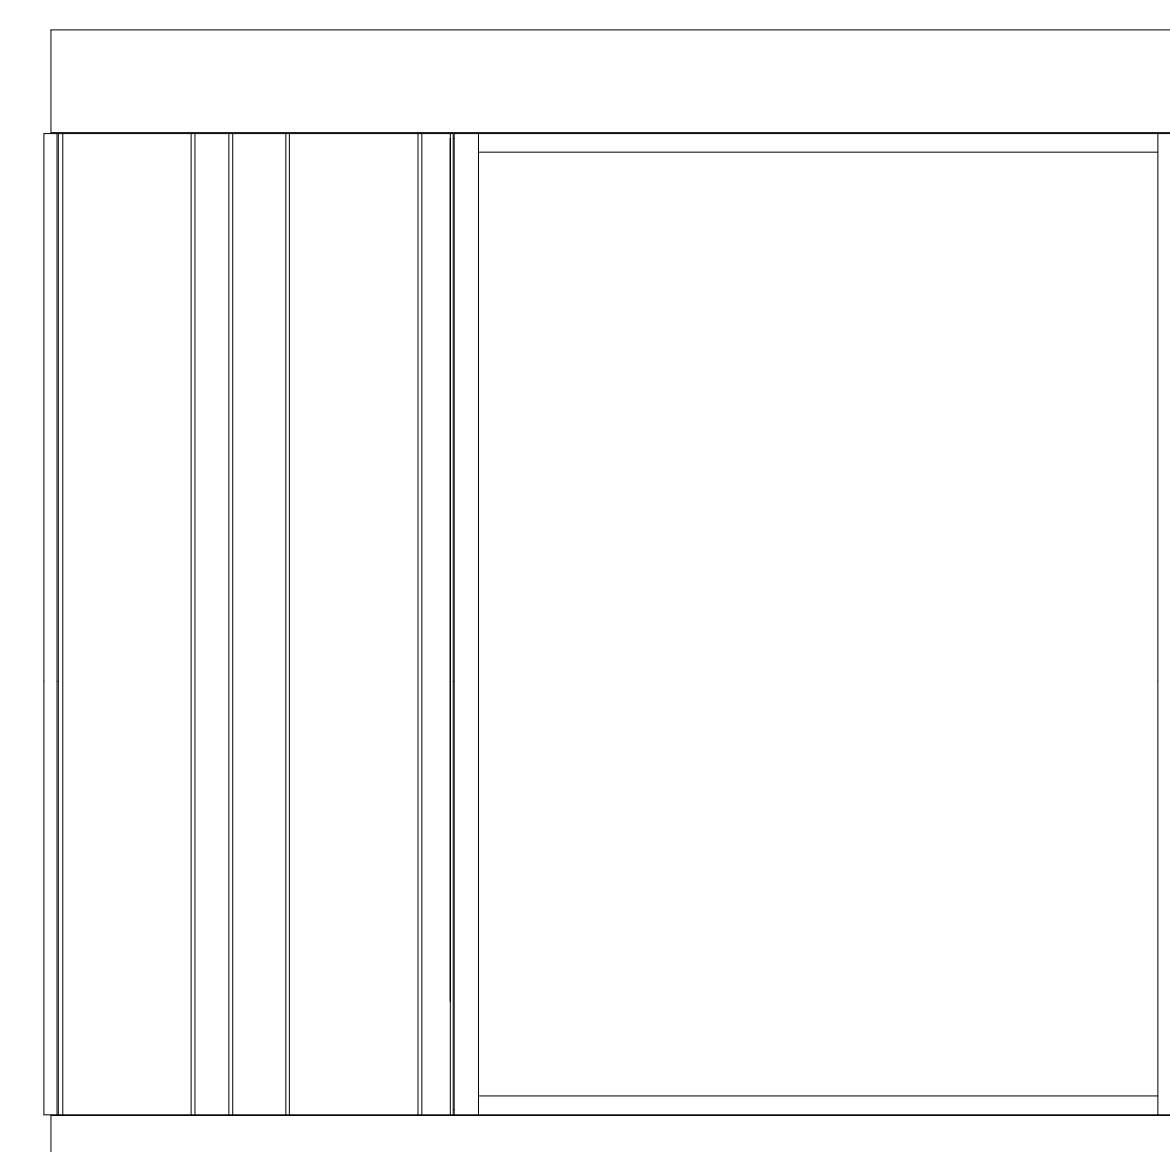

Alçado Casa de Banho C

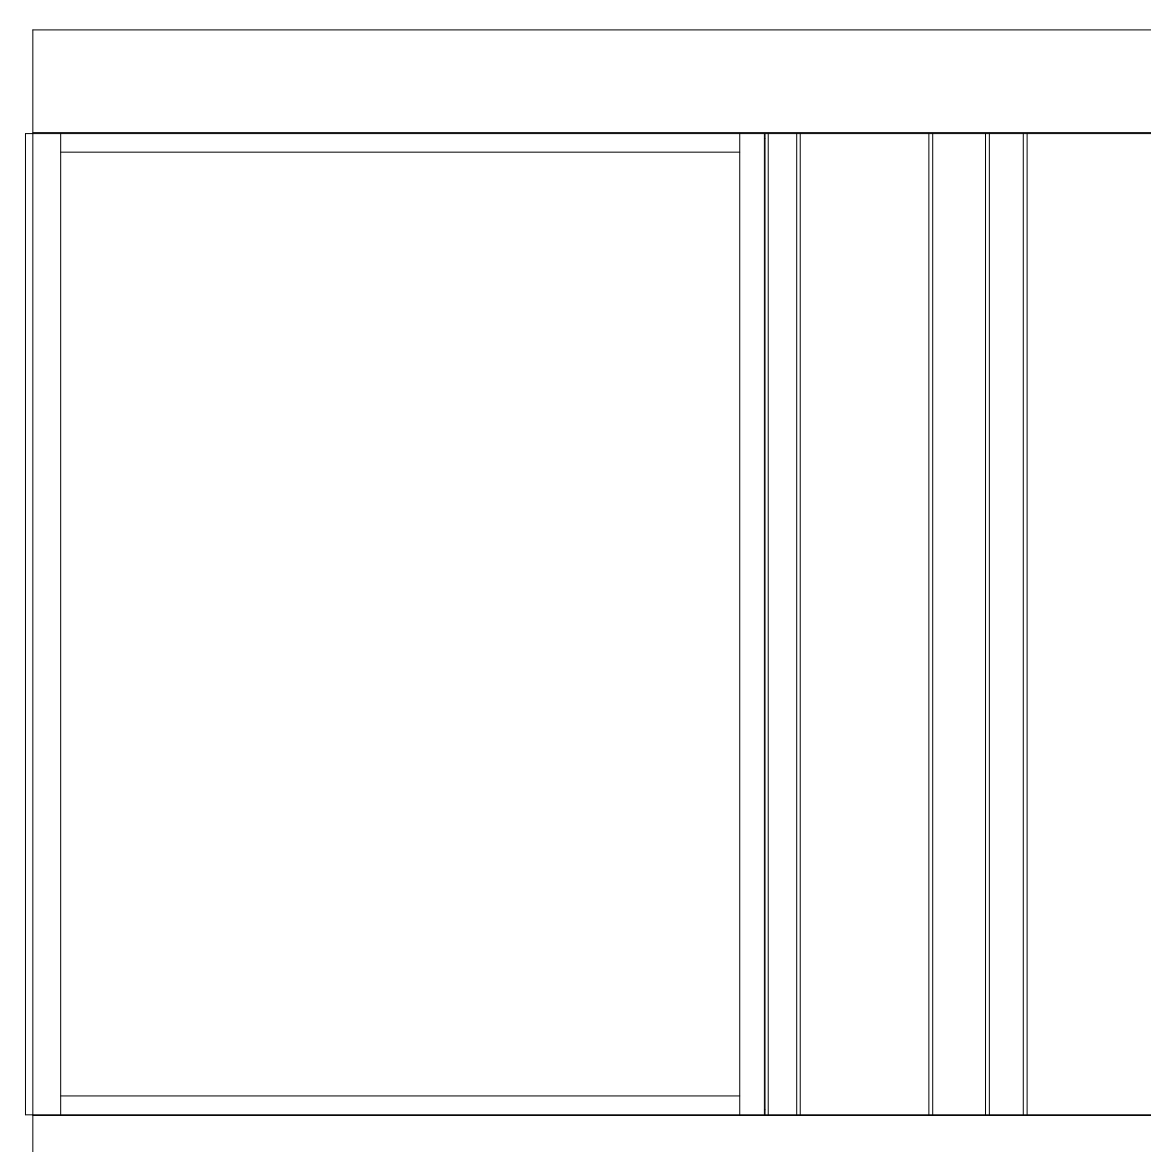

Alçado Casa de Banho D

Luis Alves

Escola de Arquitectura da Universidade do Minho

Tese de mestrado - Casa Itinerante, Uma solução de habitação para uma sociedade em mudança

Módulo Casa de Banho - Planta, cortes e alçados

21 Fevereiro de 2014

Anexo

esc. 1:20