




corte Cozinha AA'

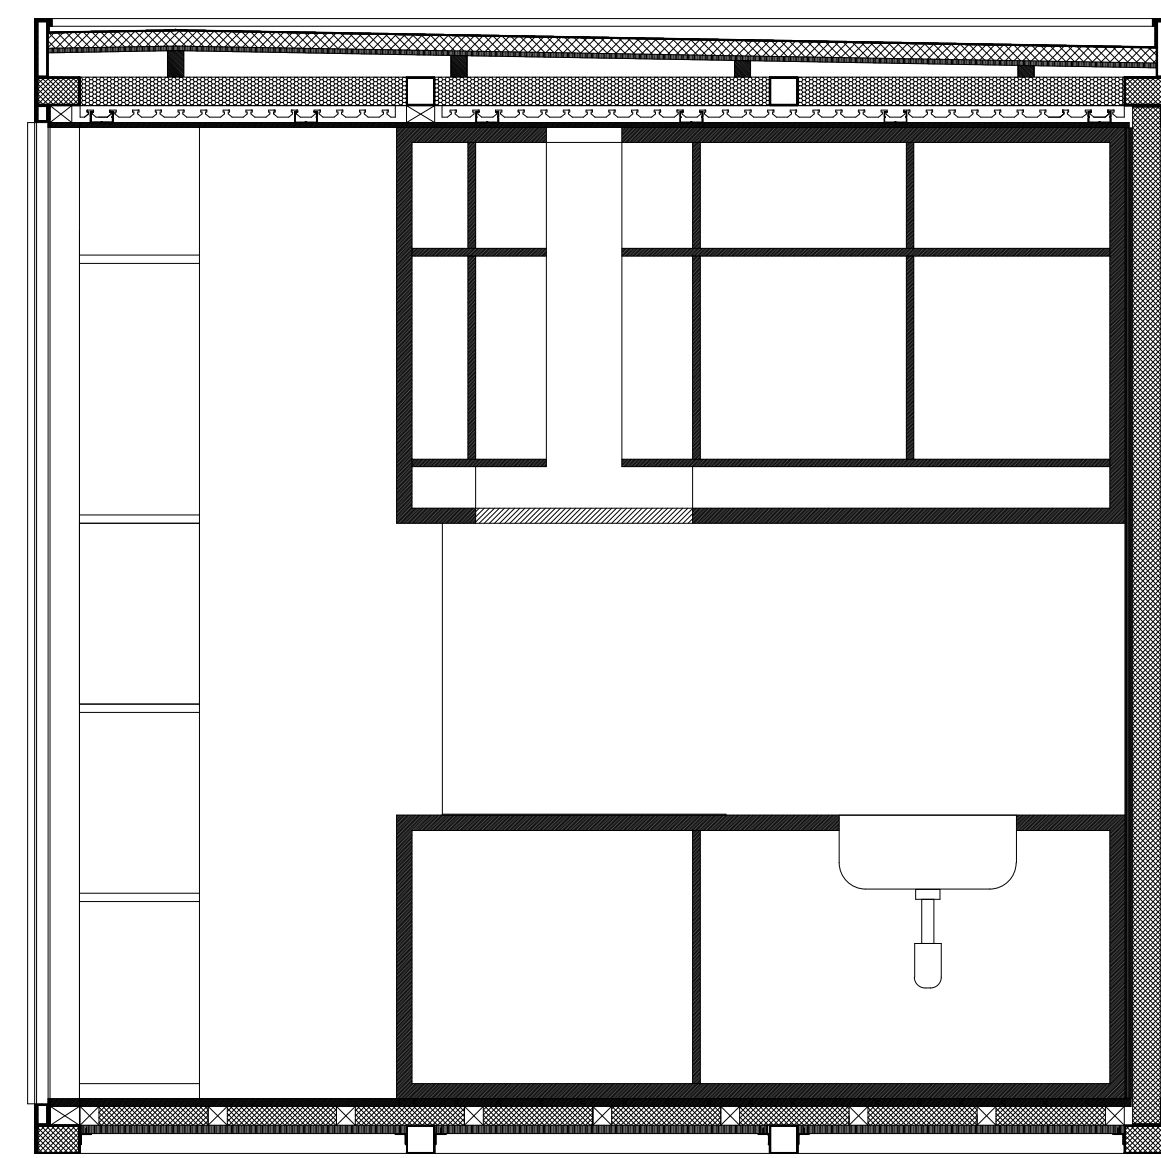


corte Cozinha BB'

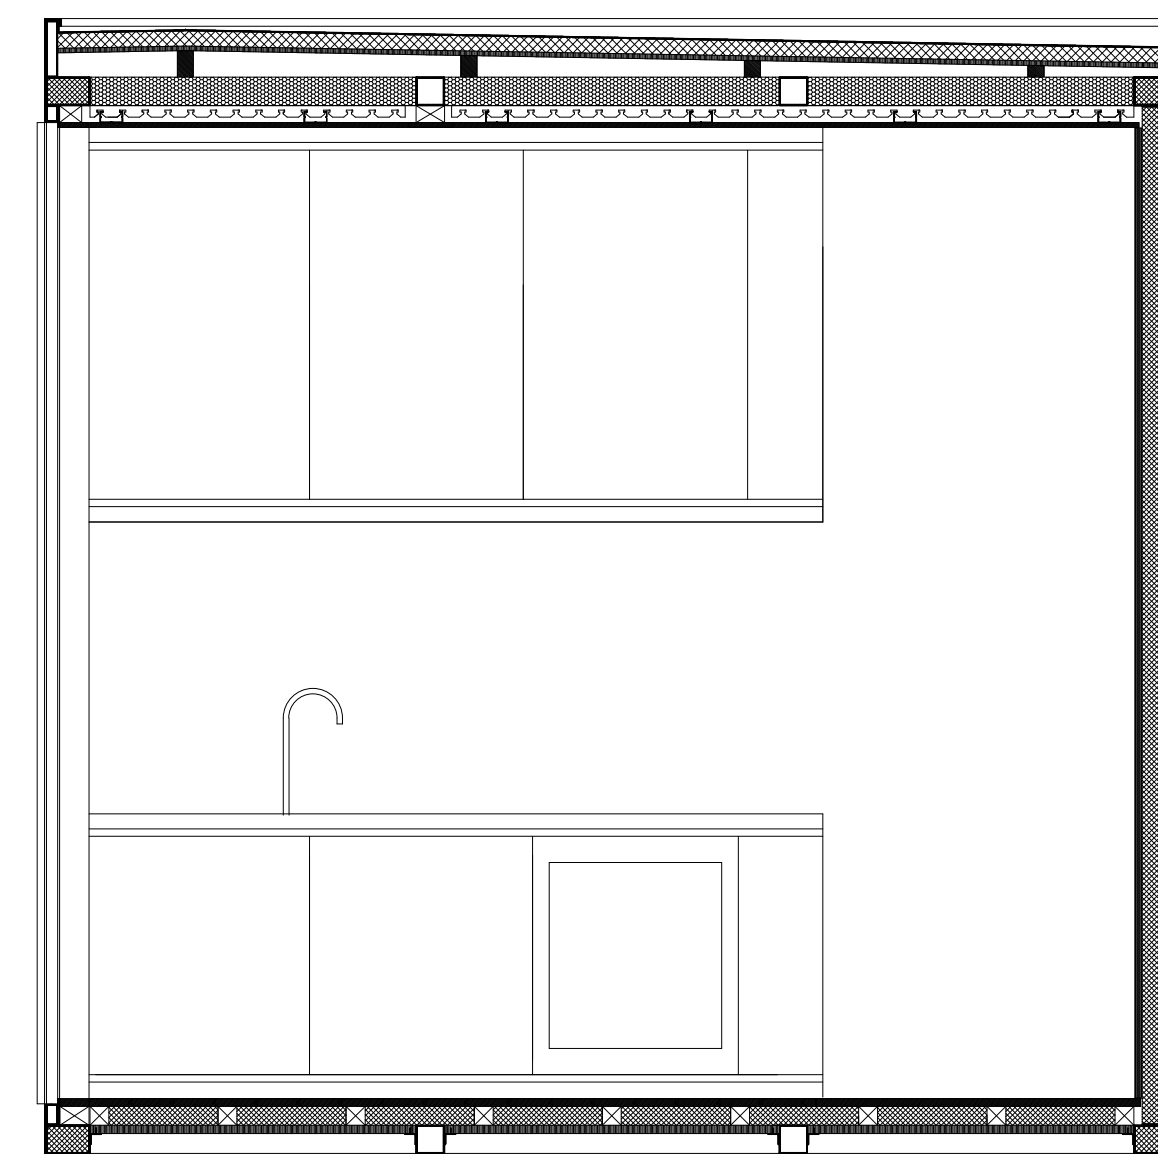


corte Cozinha CC'

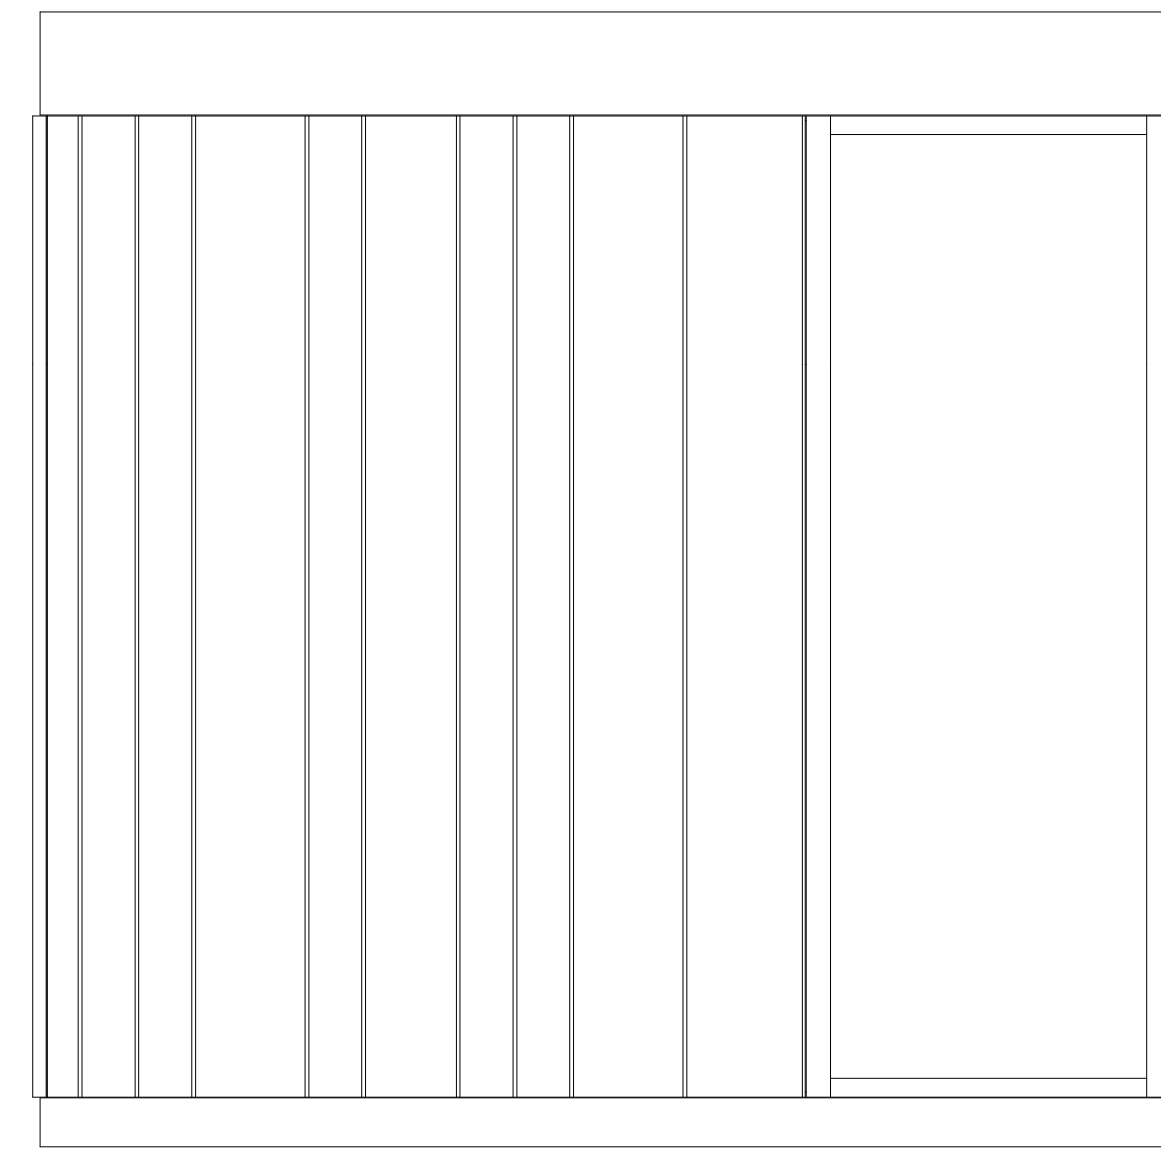

Alçado Cozinha A

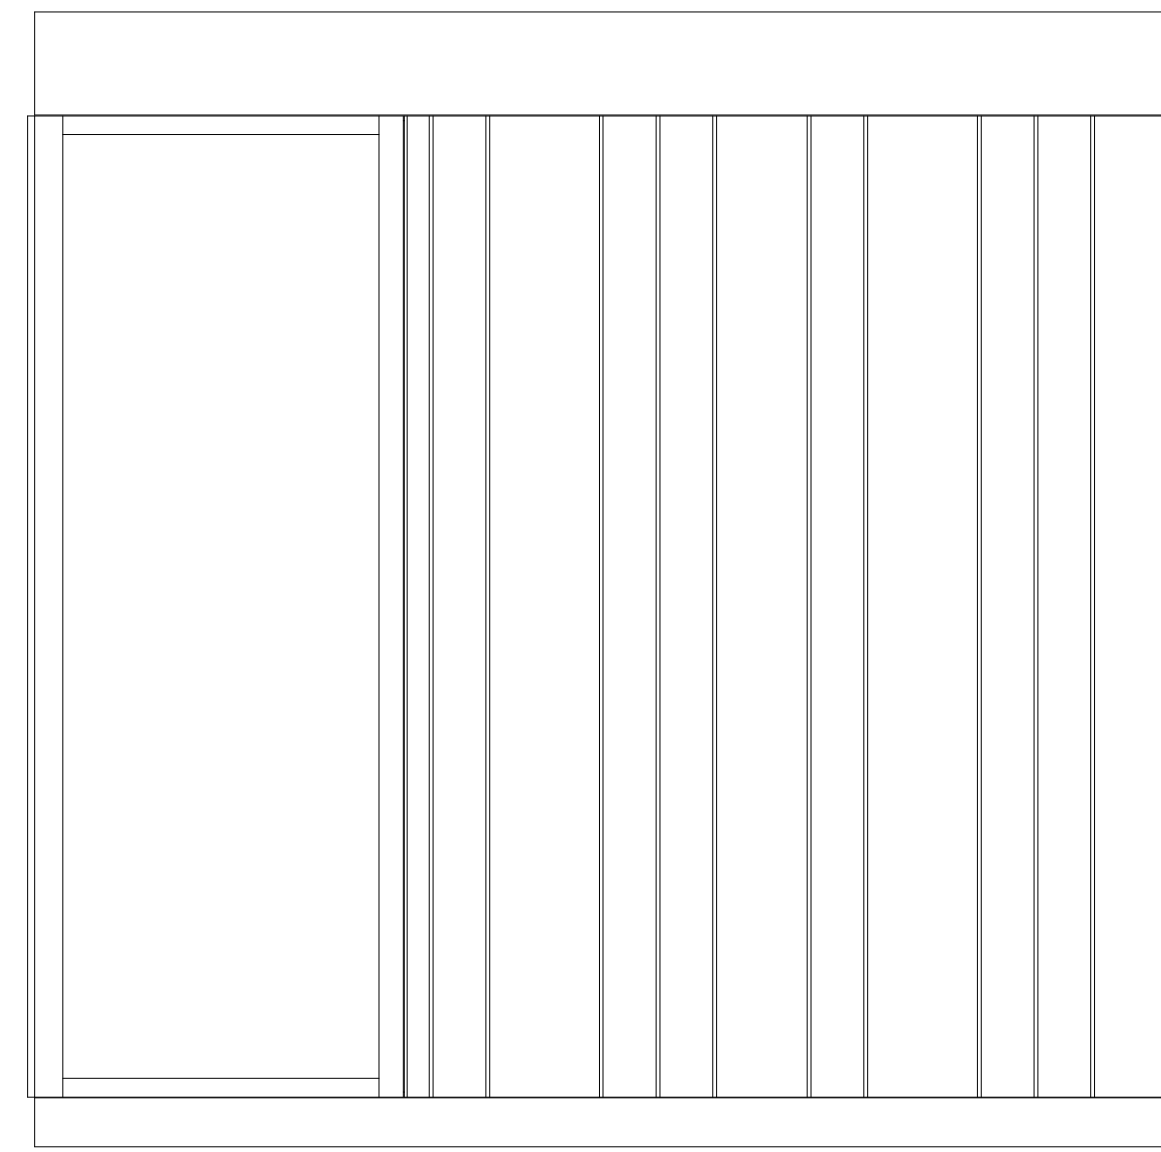


Alçado Cozinha B

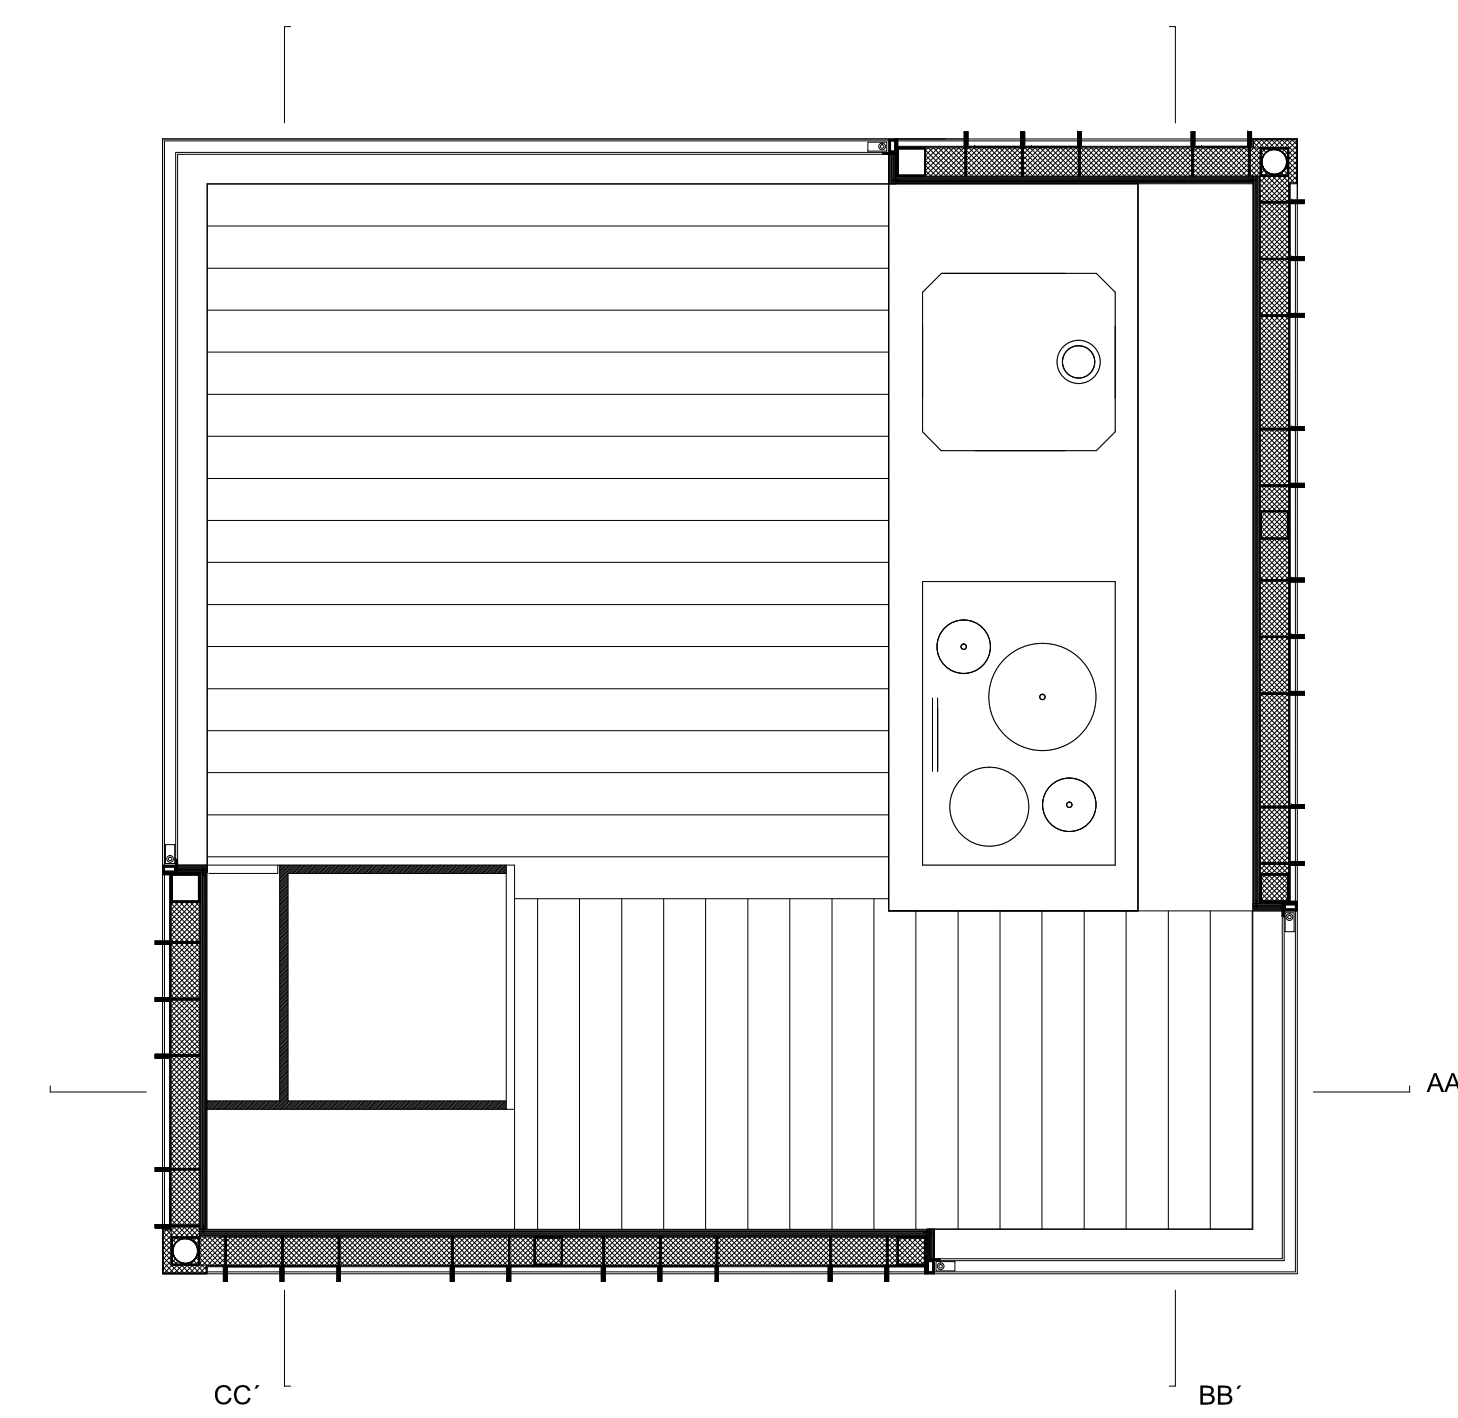


CC'

BB'

AA'

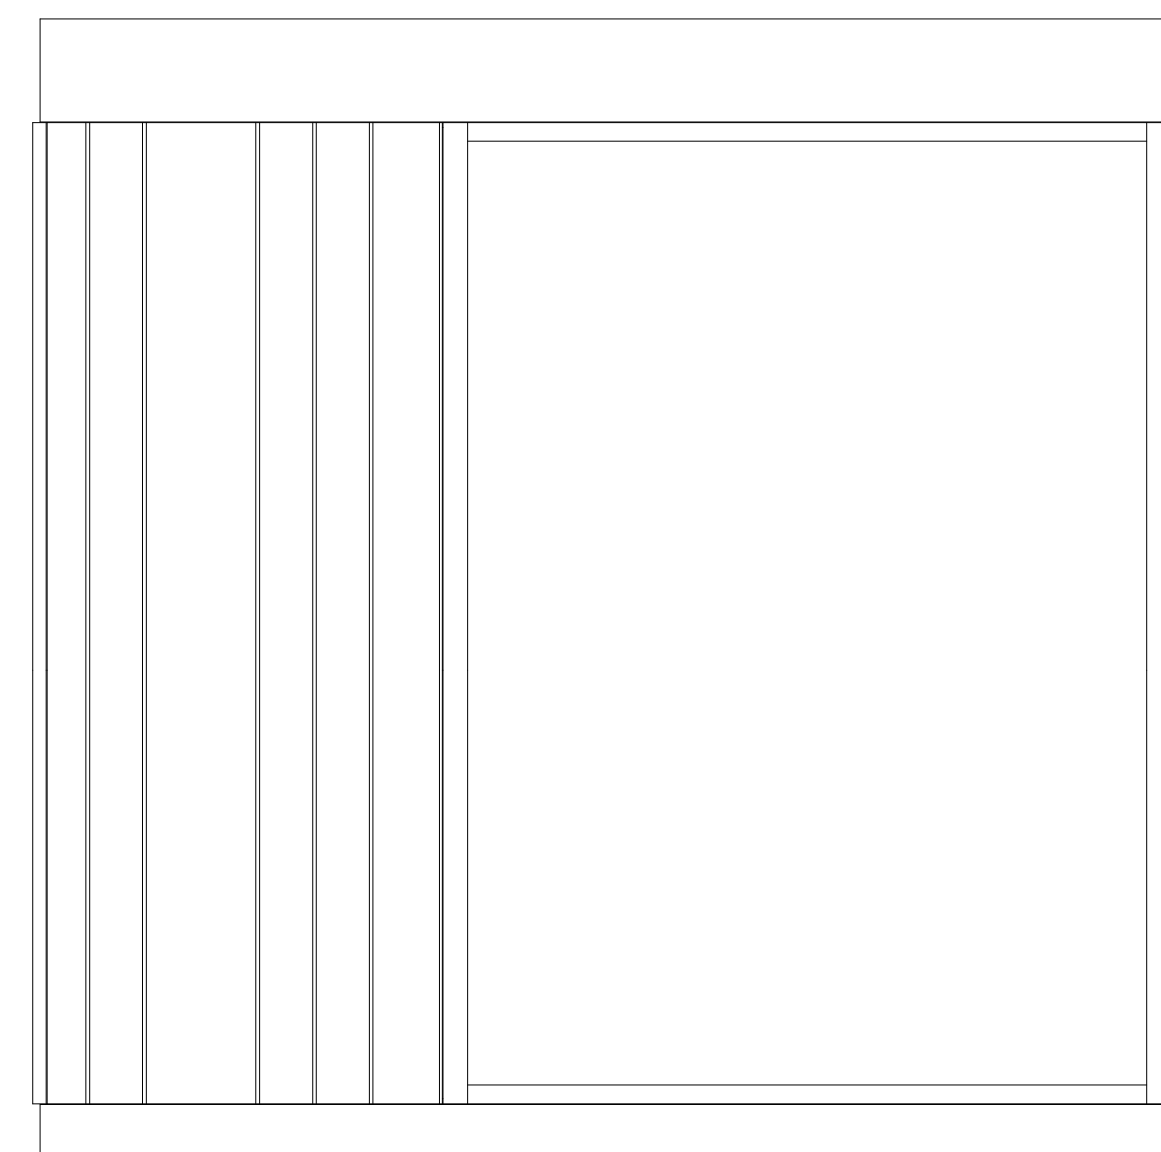

Alçado Cozinha C

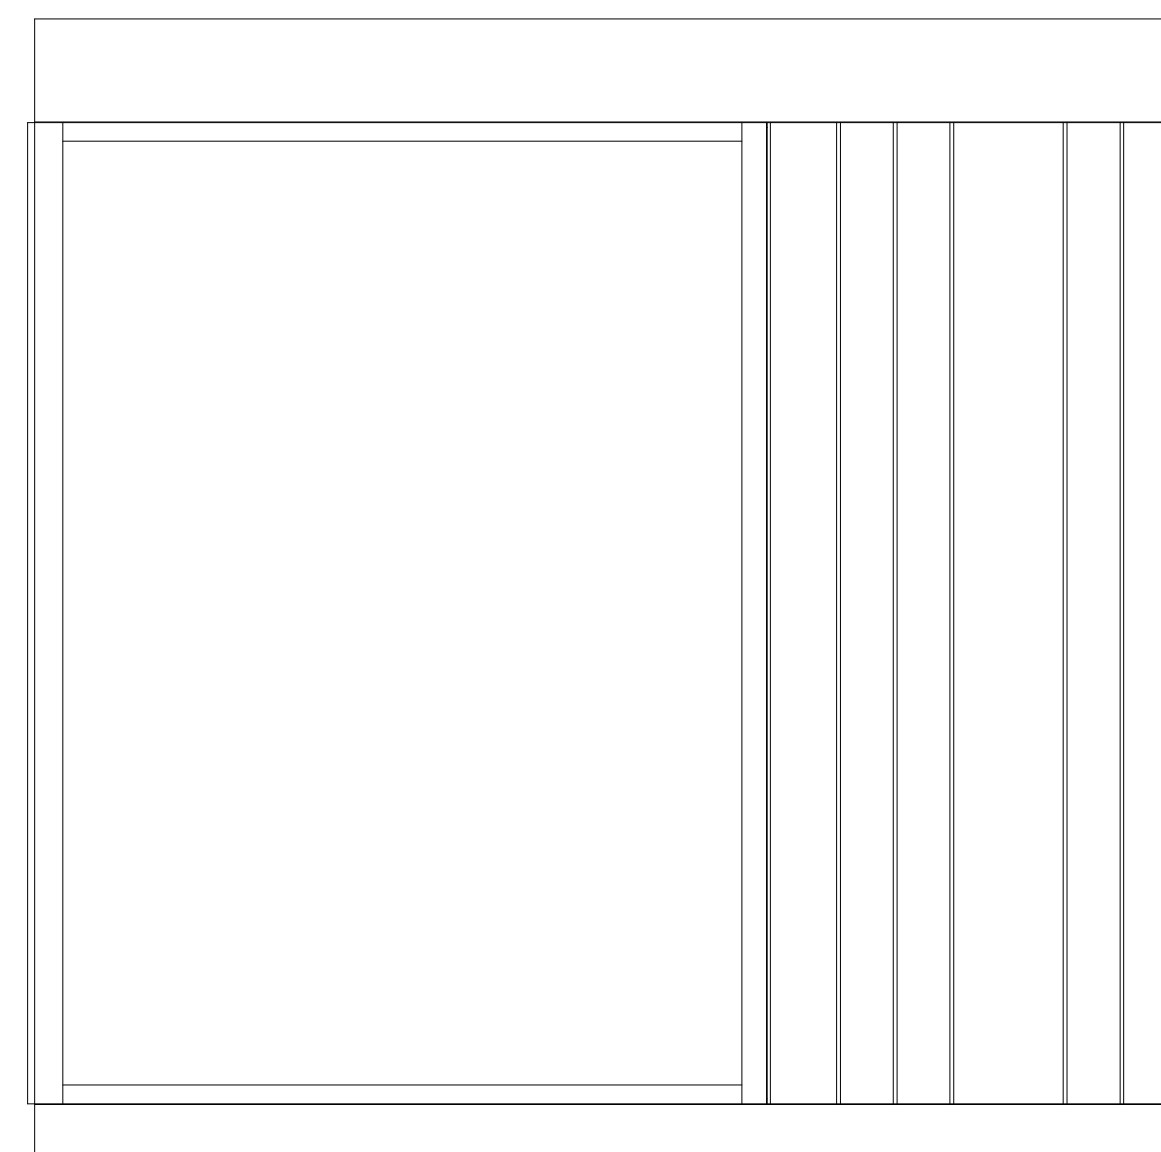

Alçado Cozinha D

Luis Alves

Escola de Arquitectura da Universidade do Minho
Tese de mestrado - Casa itinerante. Uma solução de habitação para uma sociedade em mudança
Módulo Cozinha - Planta, cortes e alçados

21 Fevereiro de 2014

Anexo
esc.1/20