




corte Lazer AA'

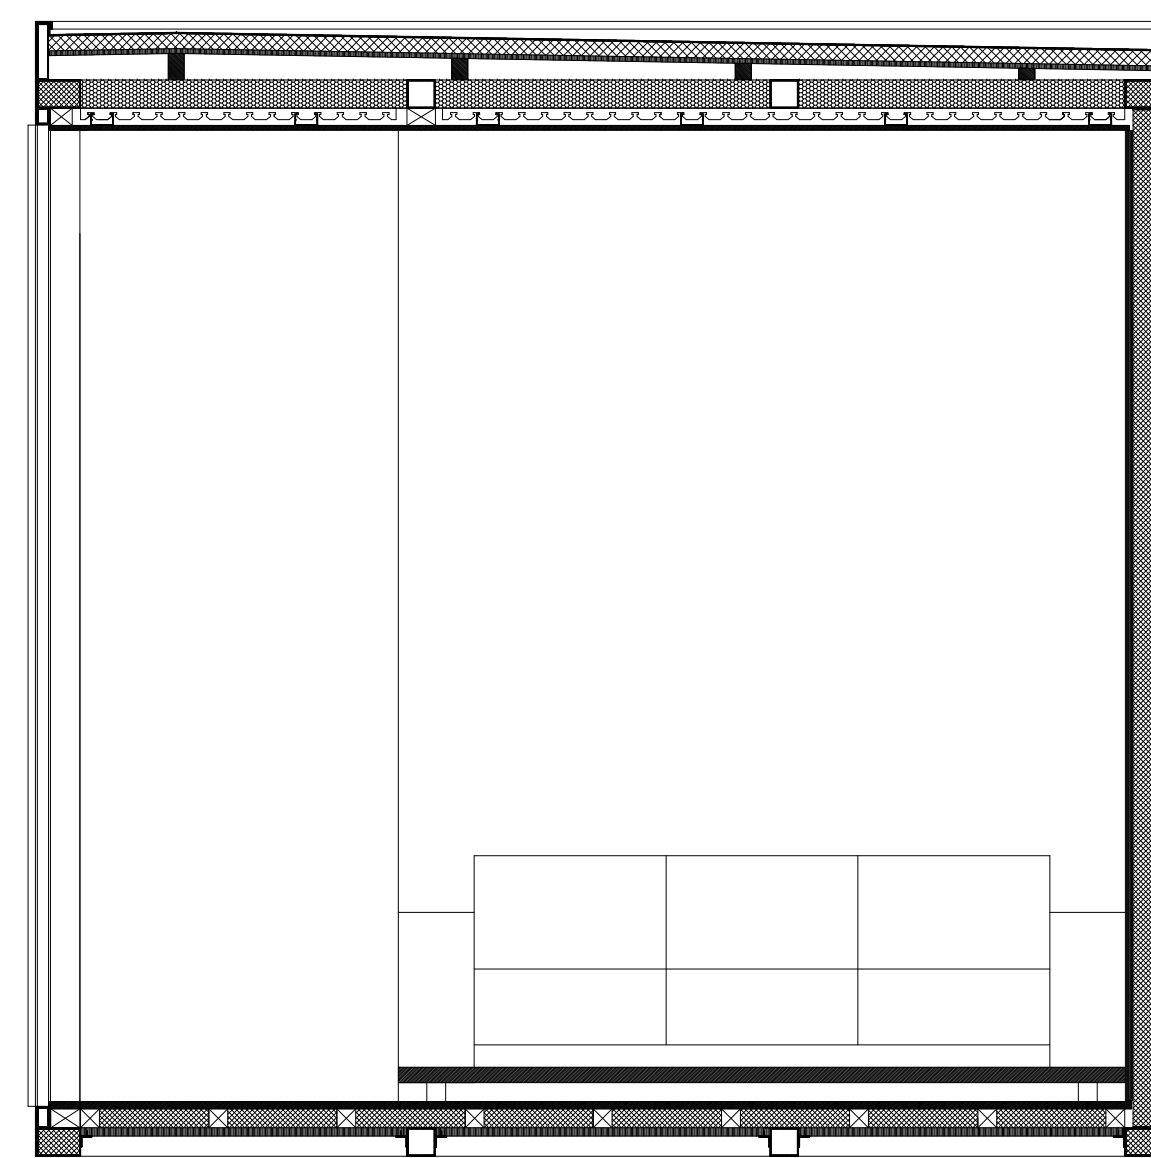


corte Lazer BB'

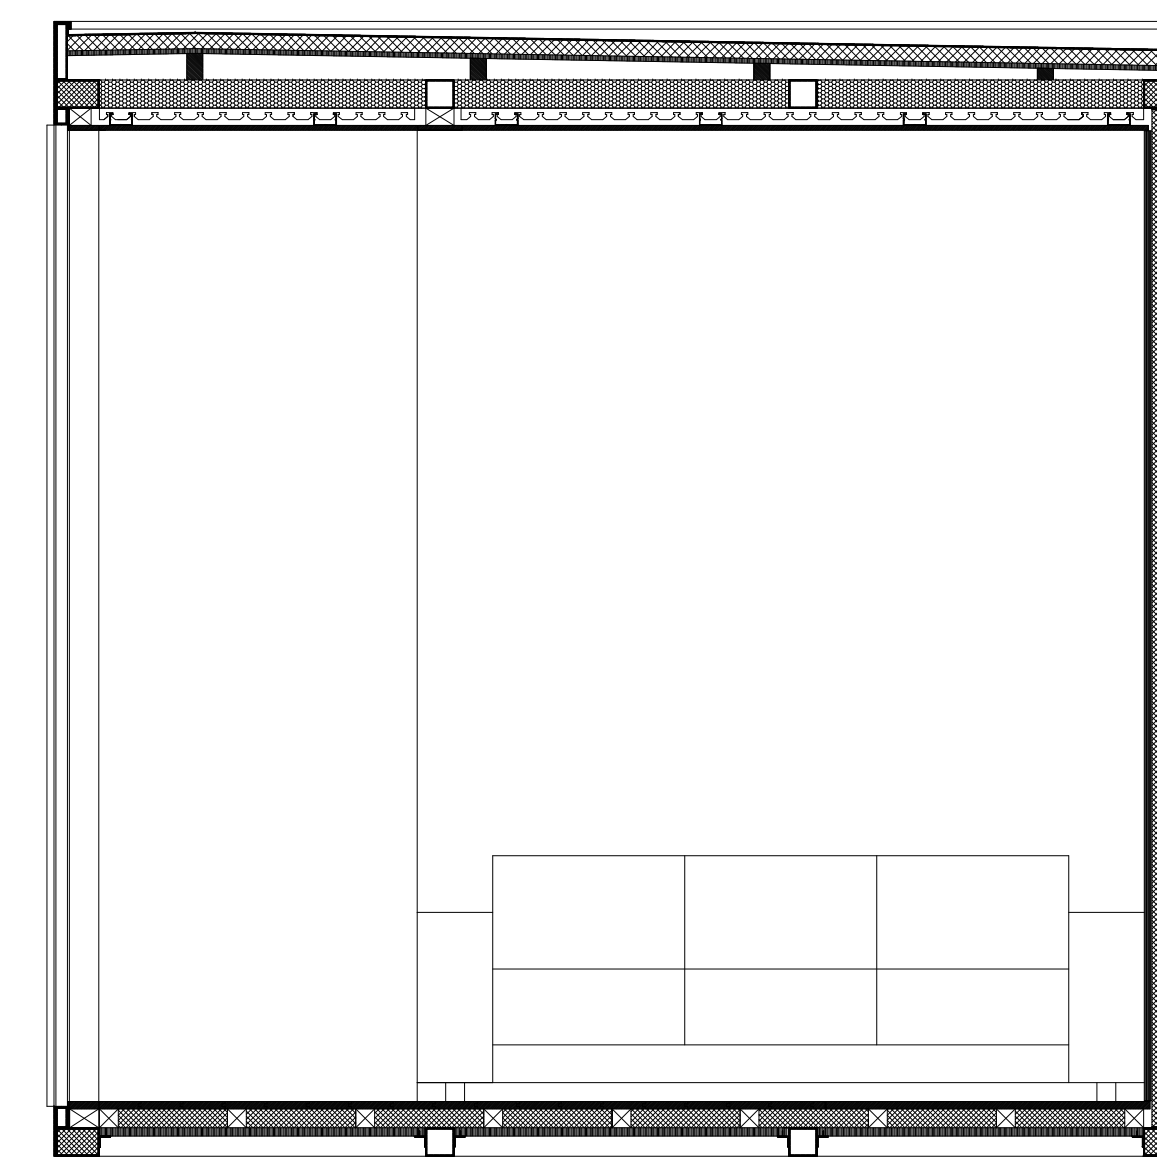


corte Lazer CC'

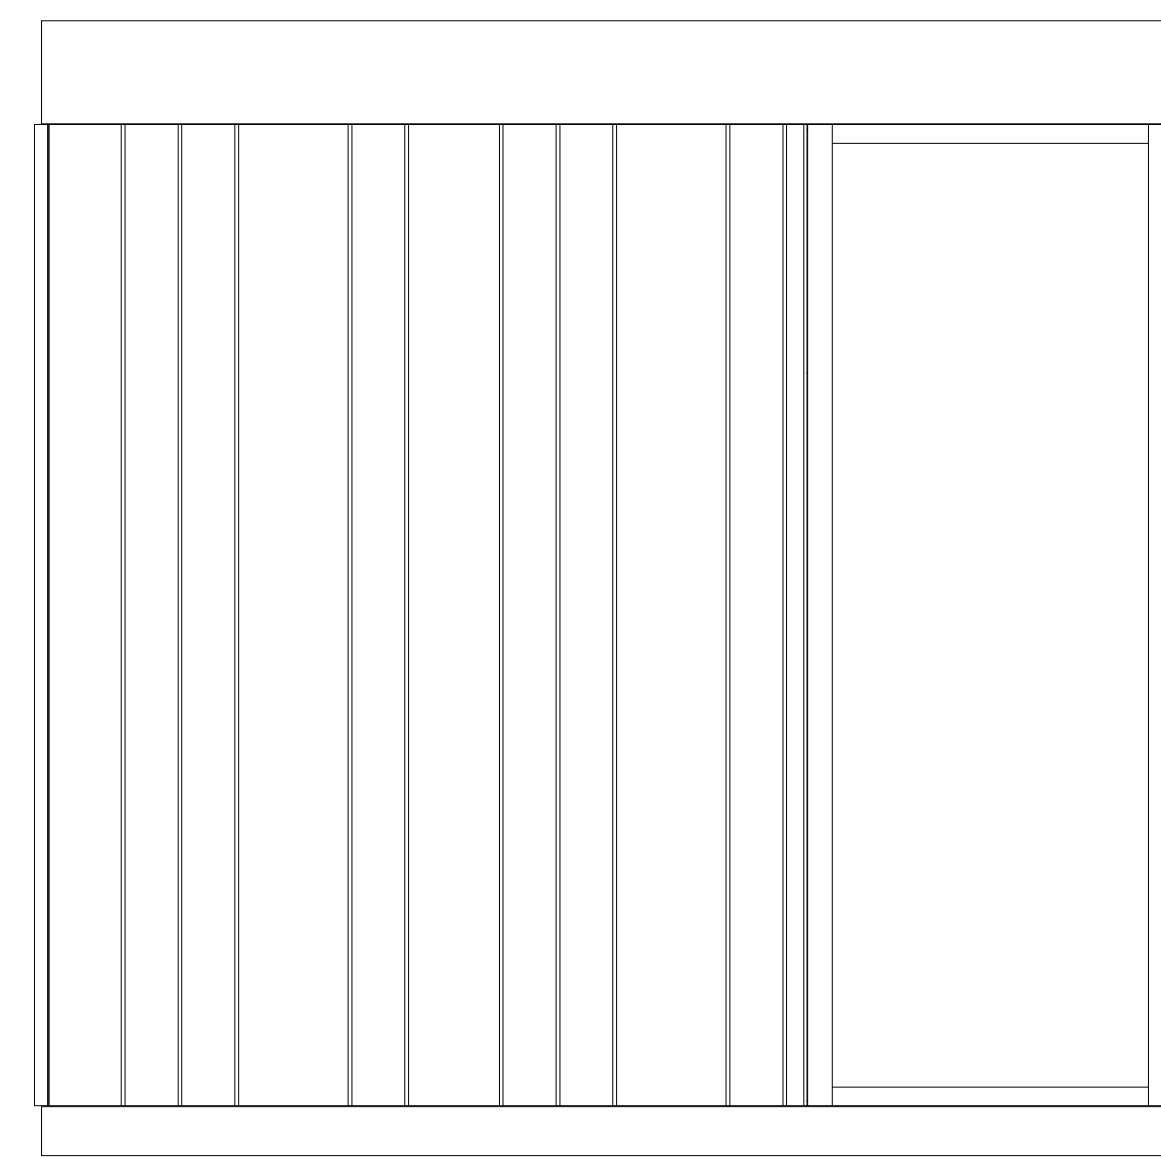


Alçado Lazer A

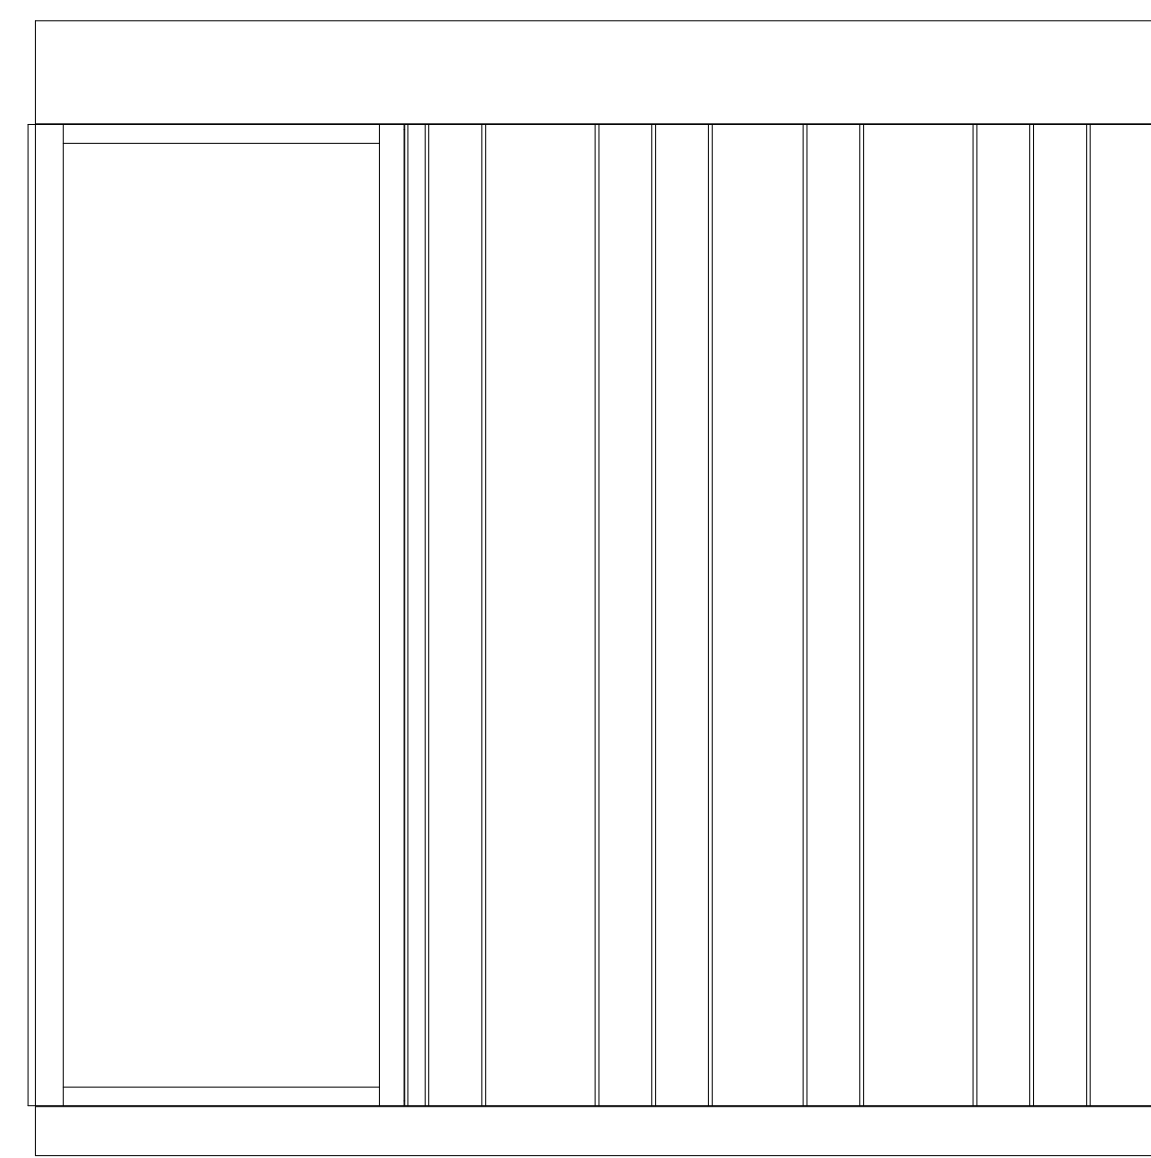


Alçado Lazer B

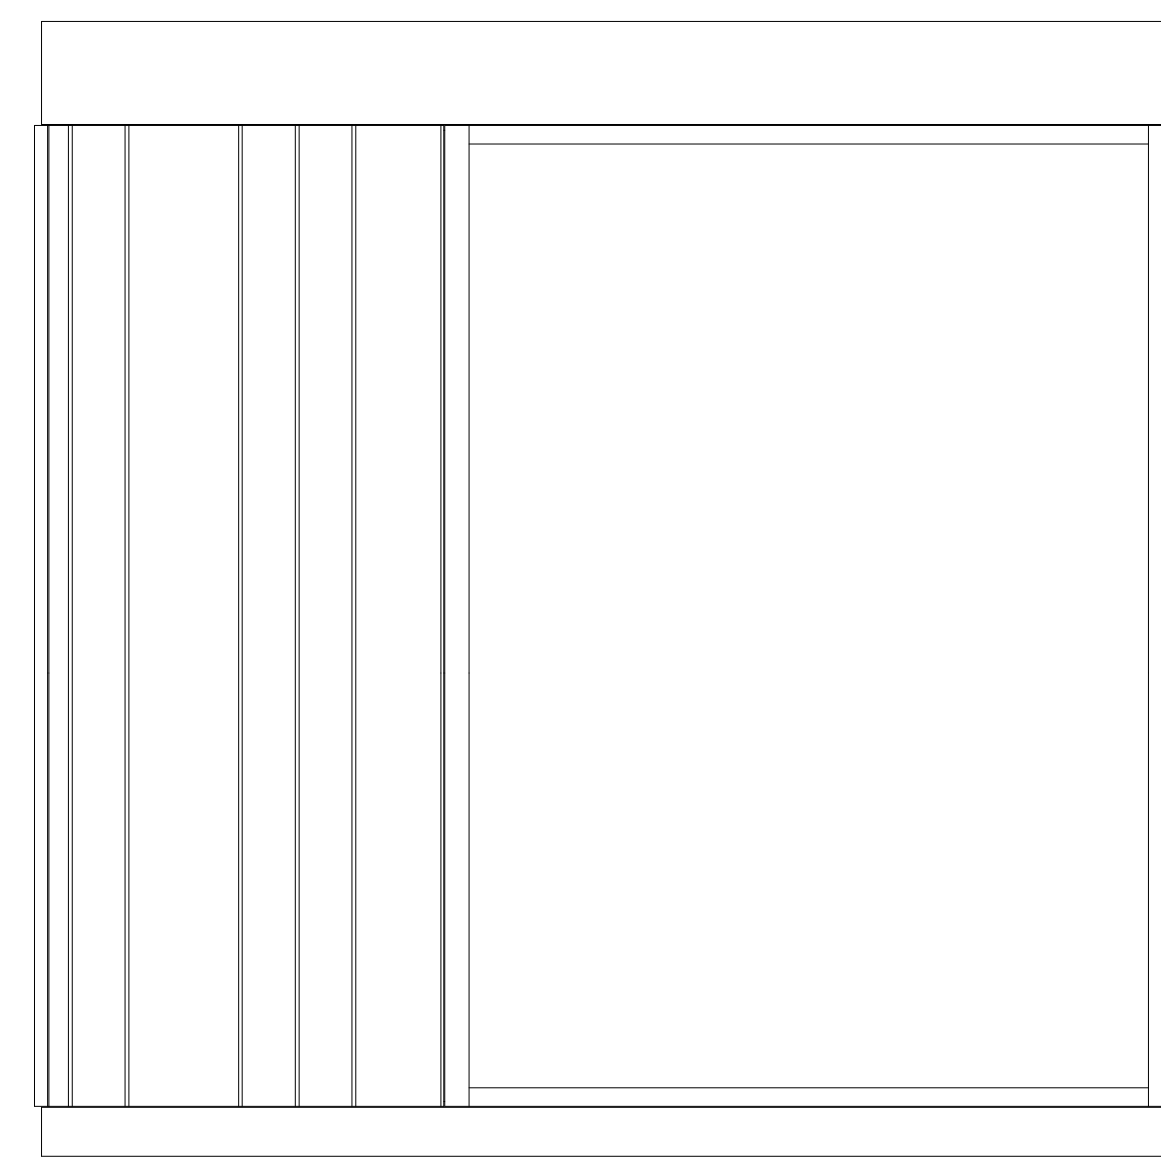

Alçado Lazer C

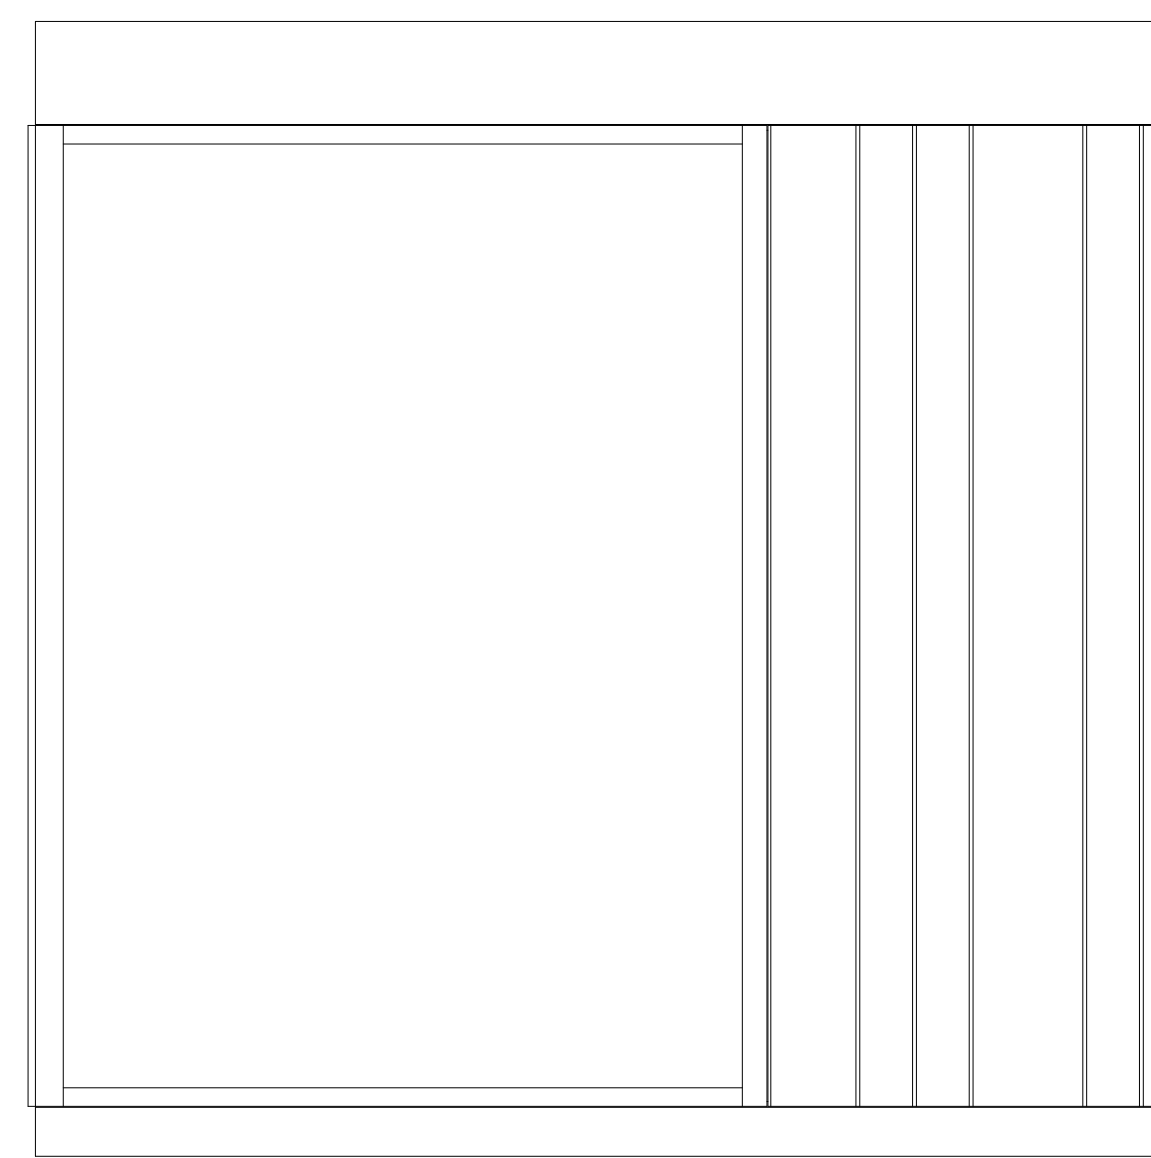

Alçado Lazer D

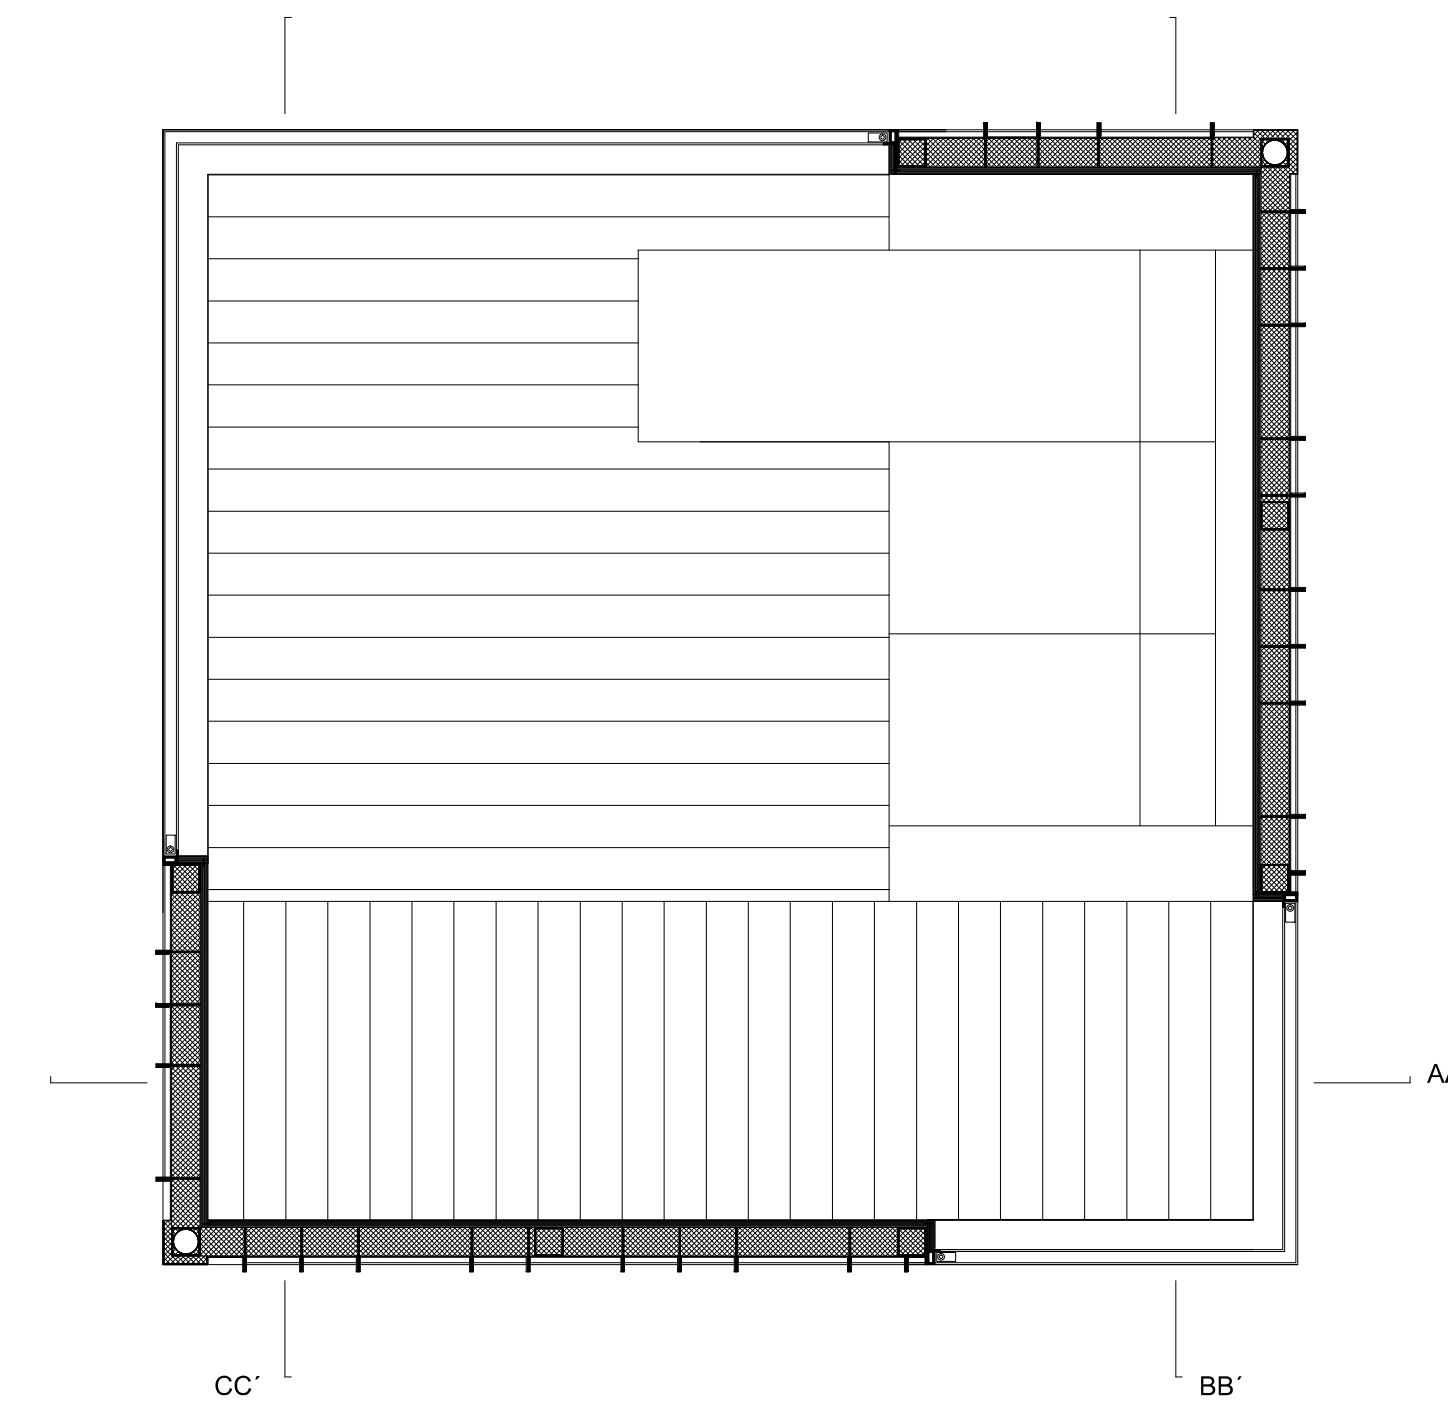

Luís Alves
 Escola de Arquitectura da Universidade do Minho
 Tese de mestrado - Casa Itinerante. Uma solução de habitação para uma sociedade em mudança
 Módulo Lazer - Planta, cortes e alçados
 21 Fevereiro de 2014
 Anexo
 esc. 1:20