




PLANTA.....

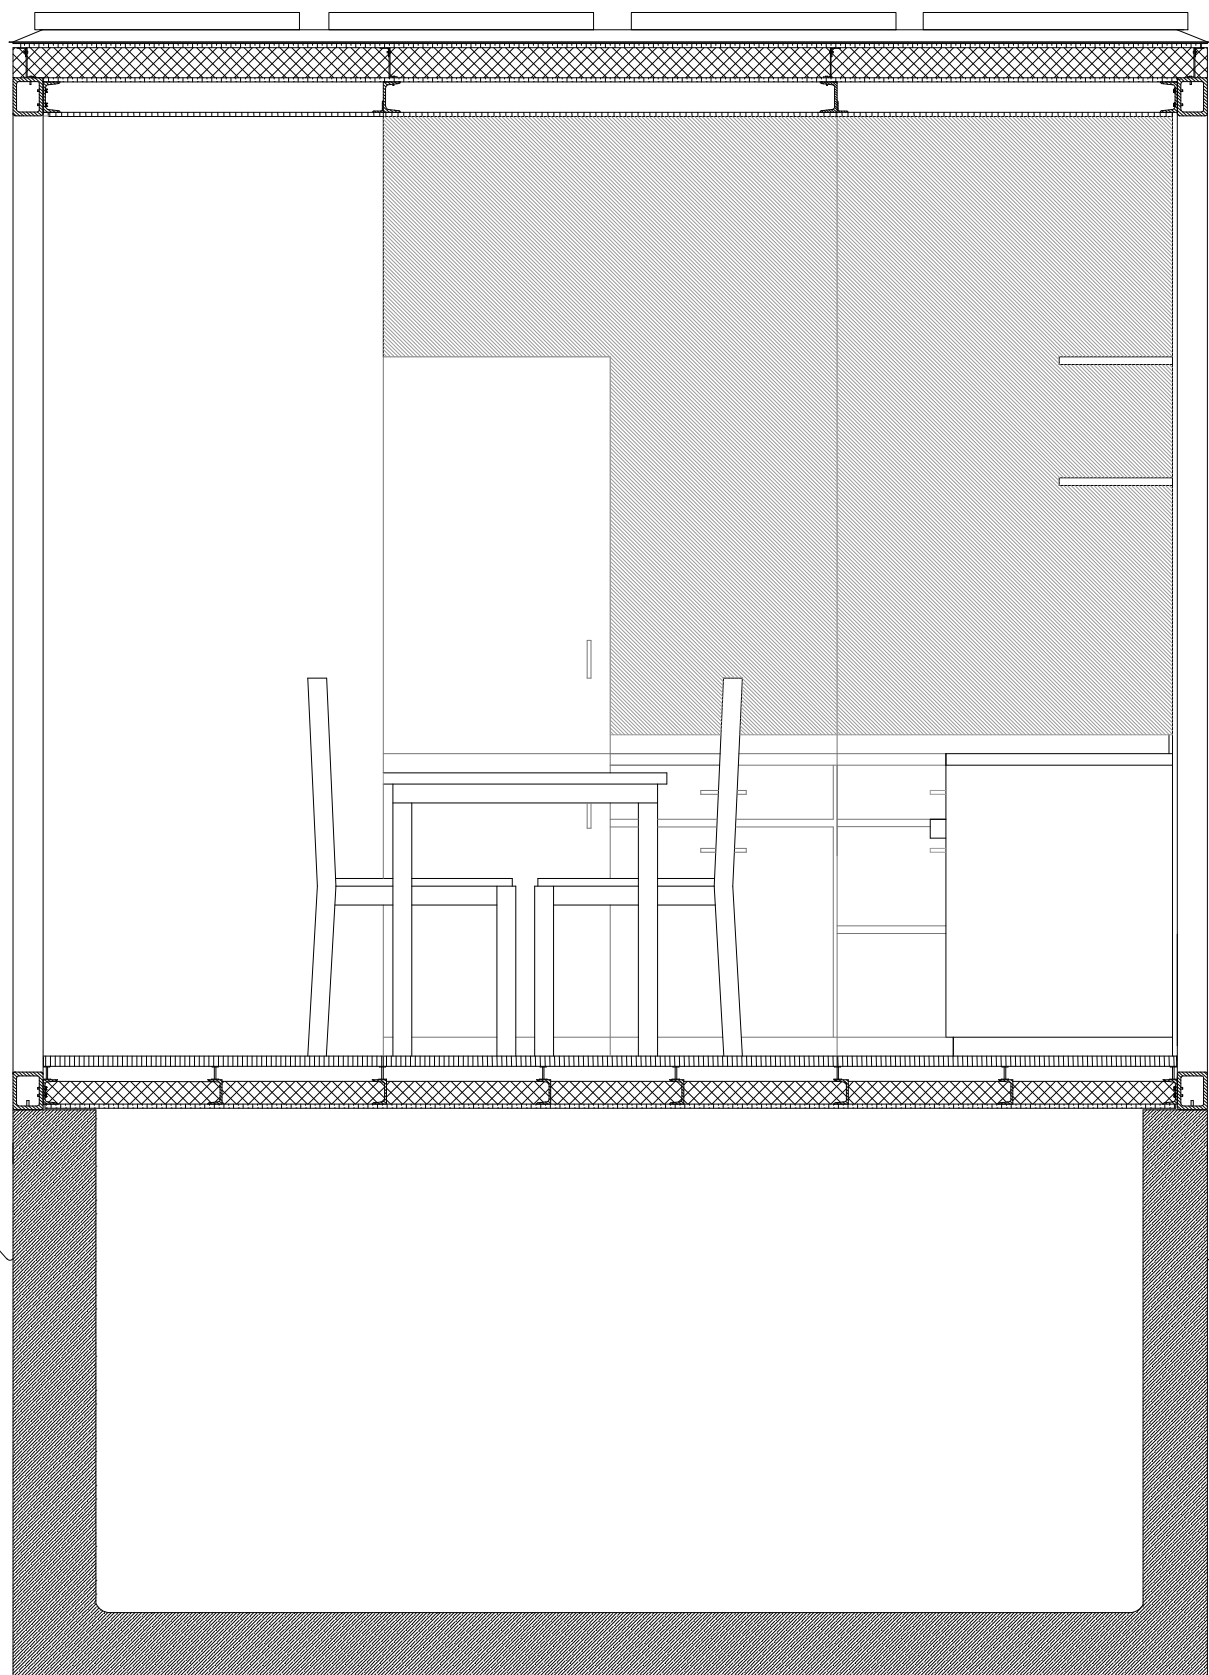


CORTE AA.....

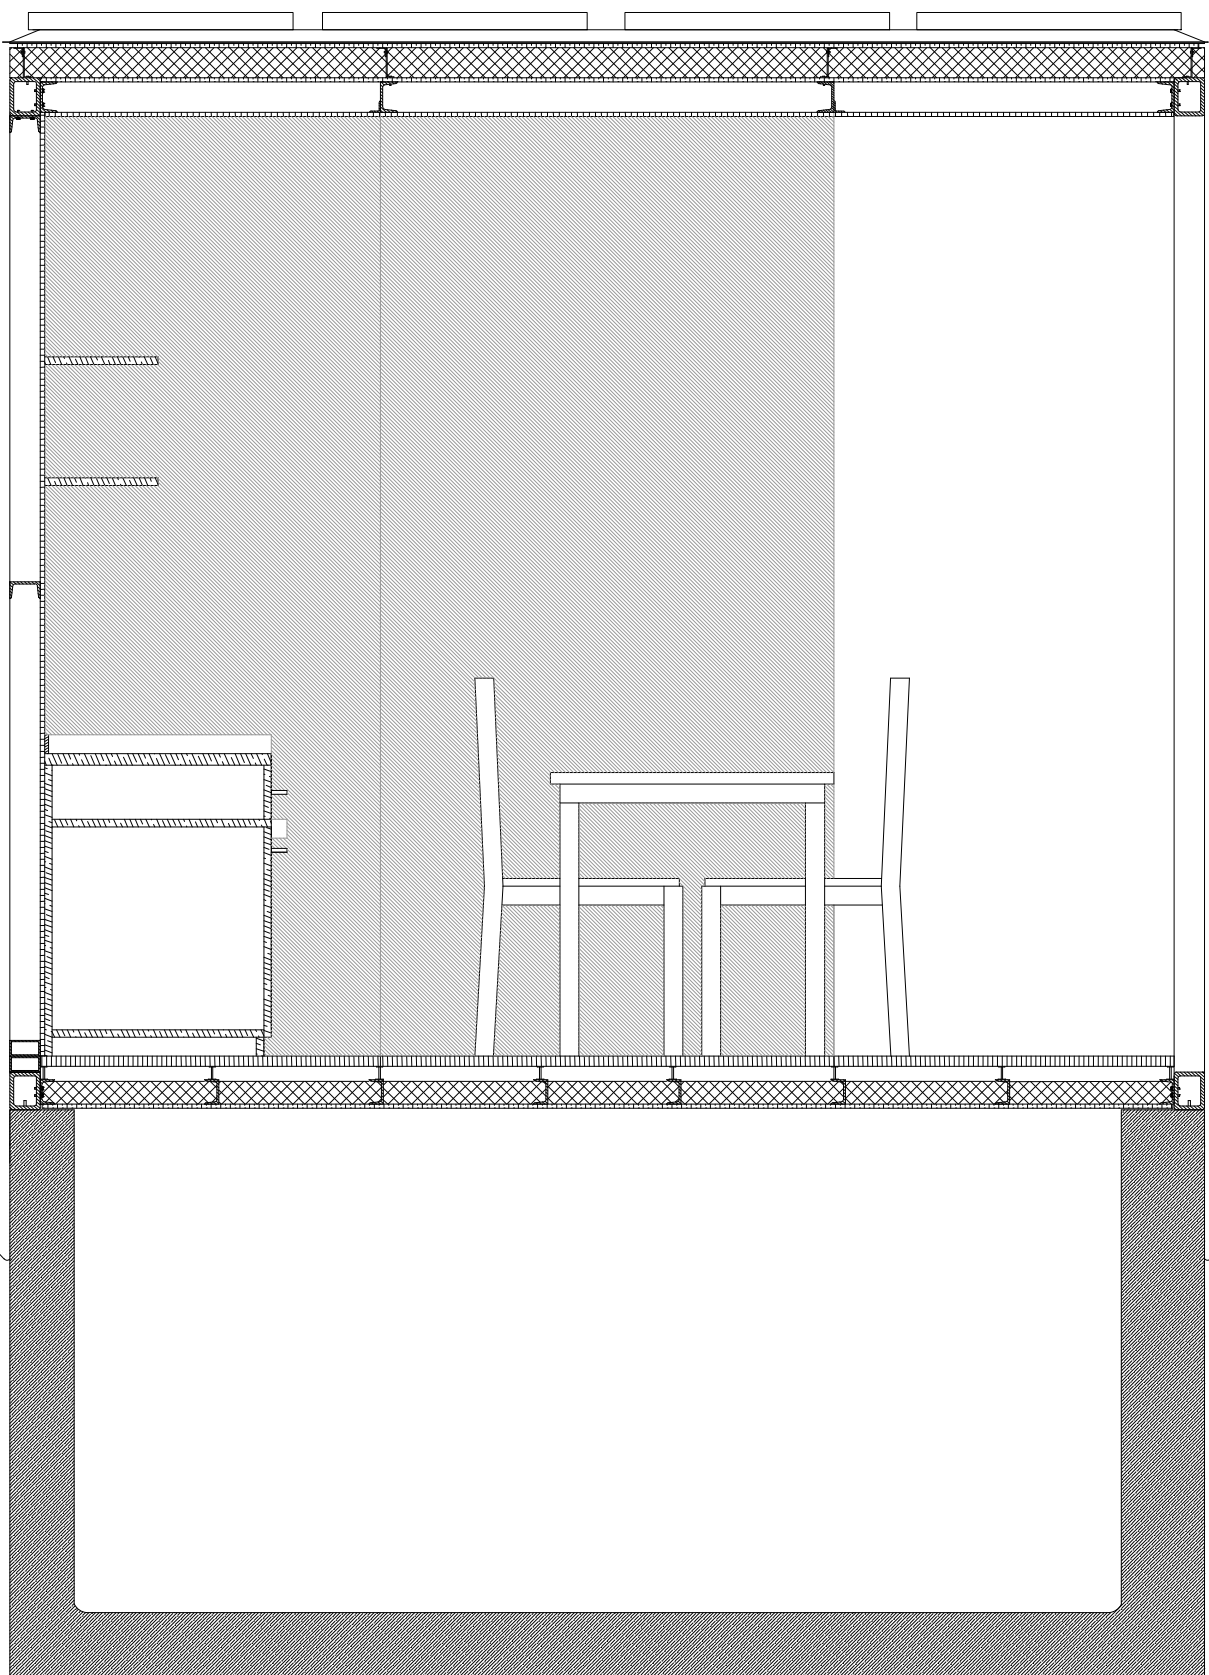

CORTE BB.....

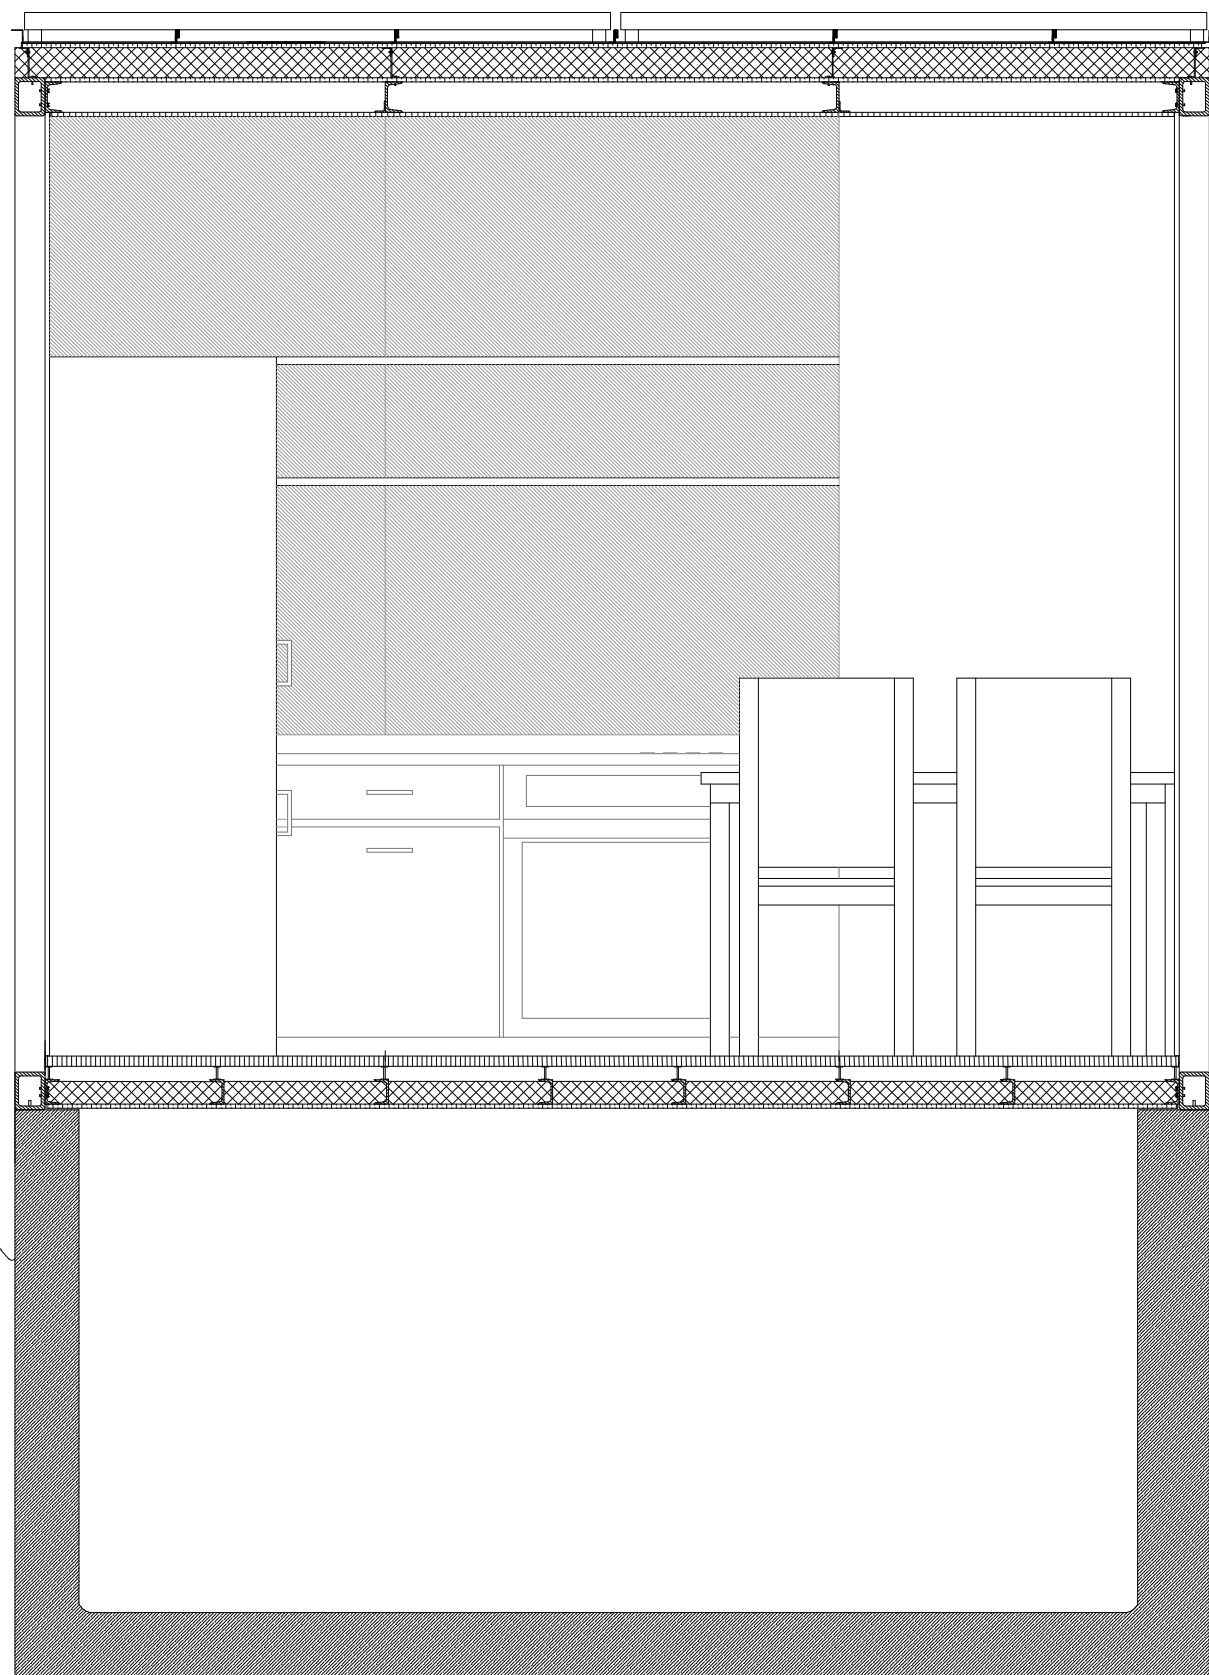

CORTE CC.....

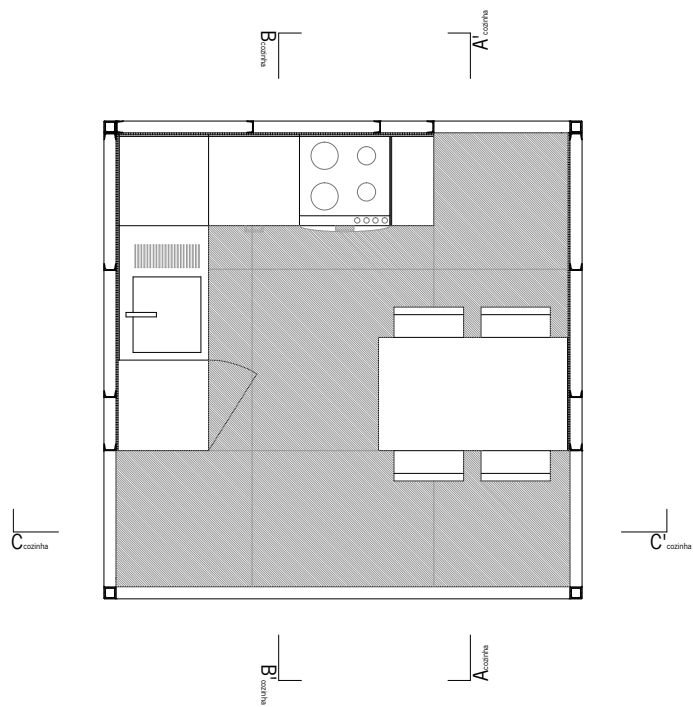

LEGENDA:

- BETÃO
- ACO
- ISOLAMENTO TÉRMICO
- CONTRAPLACADO
- PLACA DE OSB

PLANTA DE MÓDULO COZINHA  
CORTES DE MÓDULO COZINHA  
ESCALA 1/20